


Ortofoto con individuazione del centro matrice
scala 1:4000



Areofotogrammetrico
scala 1:4000

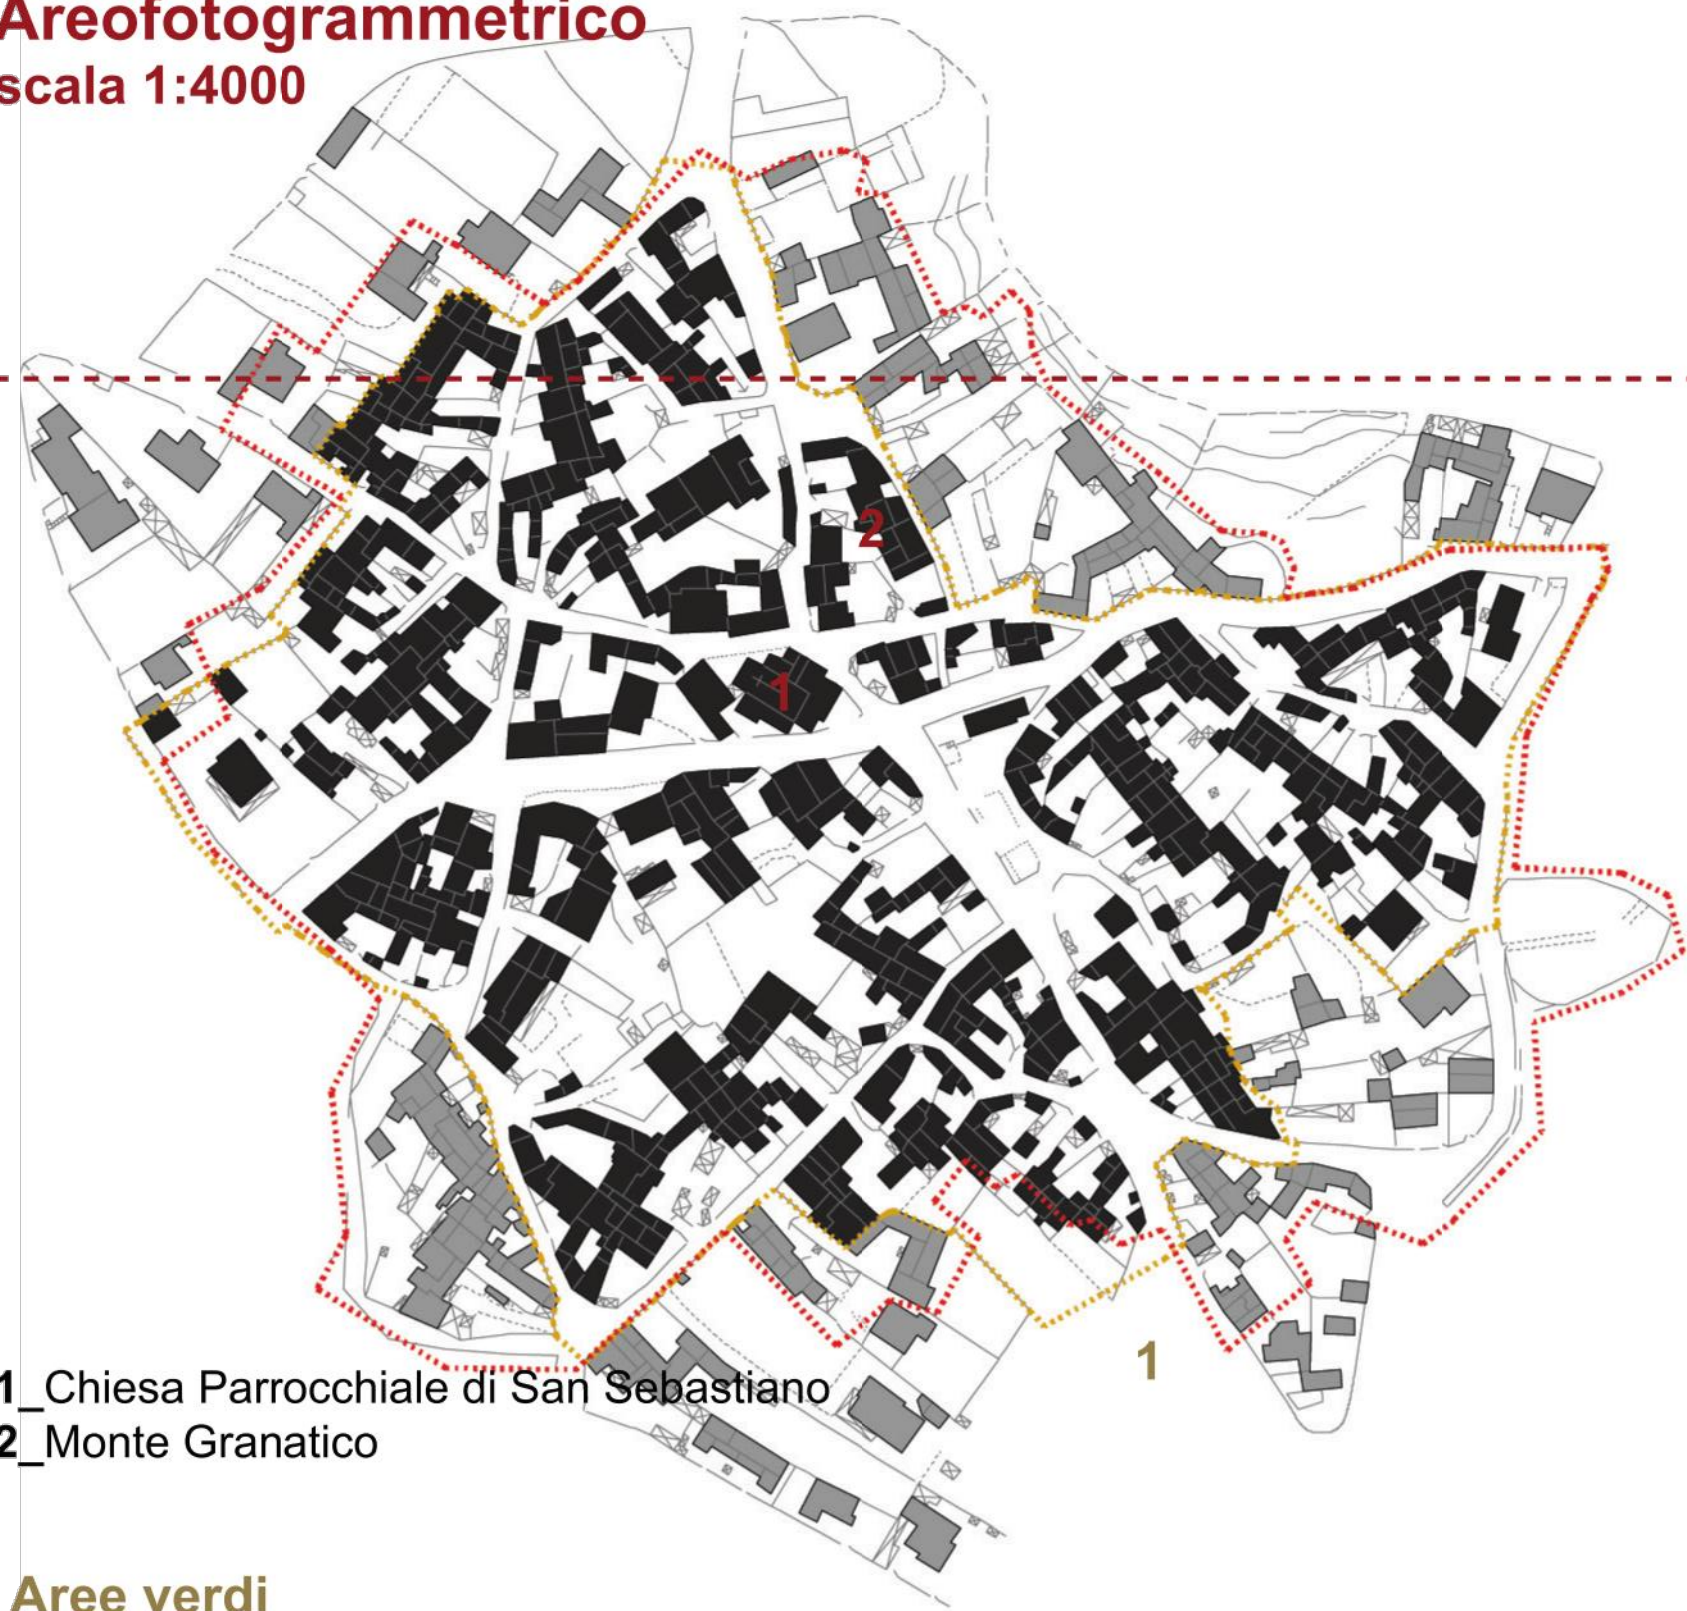


1_Chiesa Parrocchiale di San Sebastiano
2_Monte Granatico

Aree verdi

1_via Martiri

Areofotogrammetrico
scala 1:4000

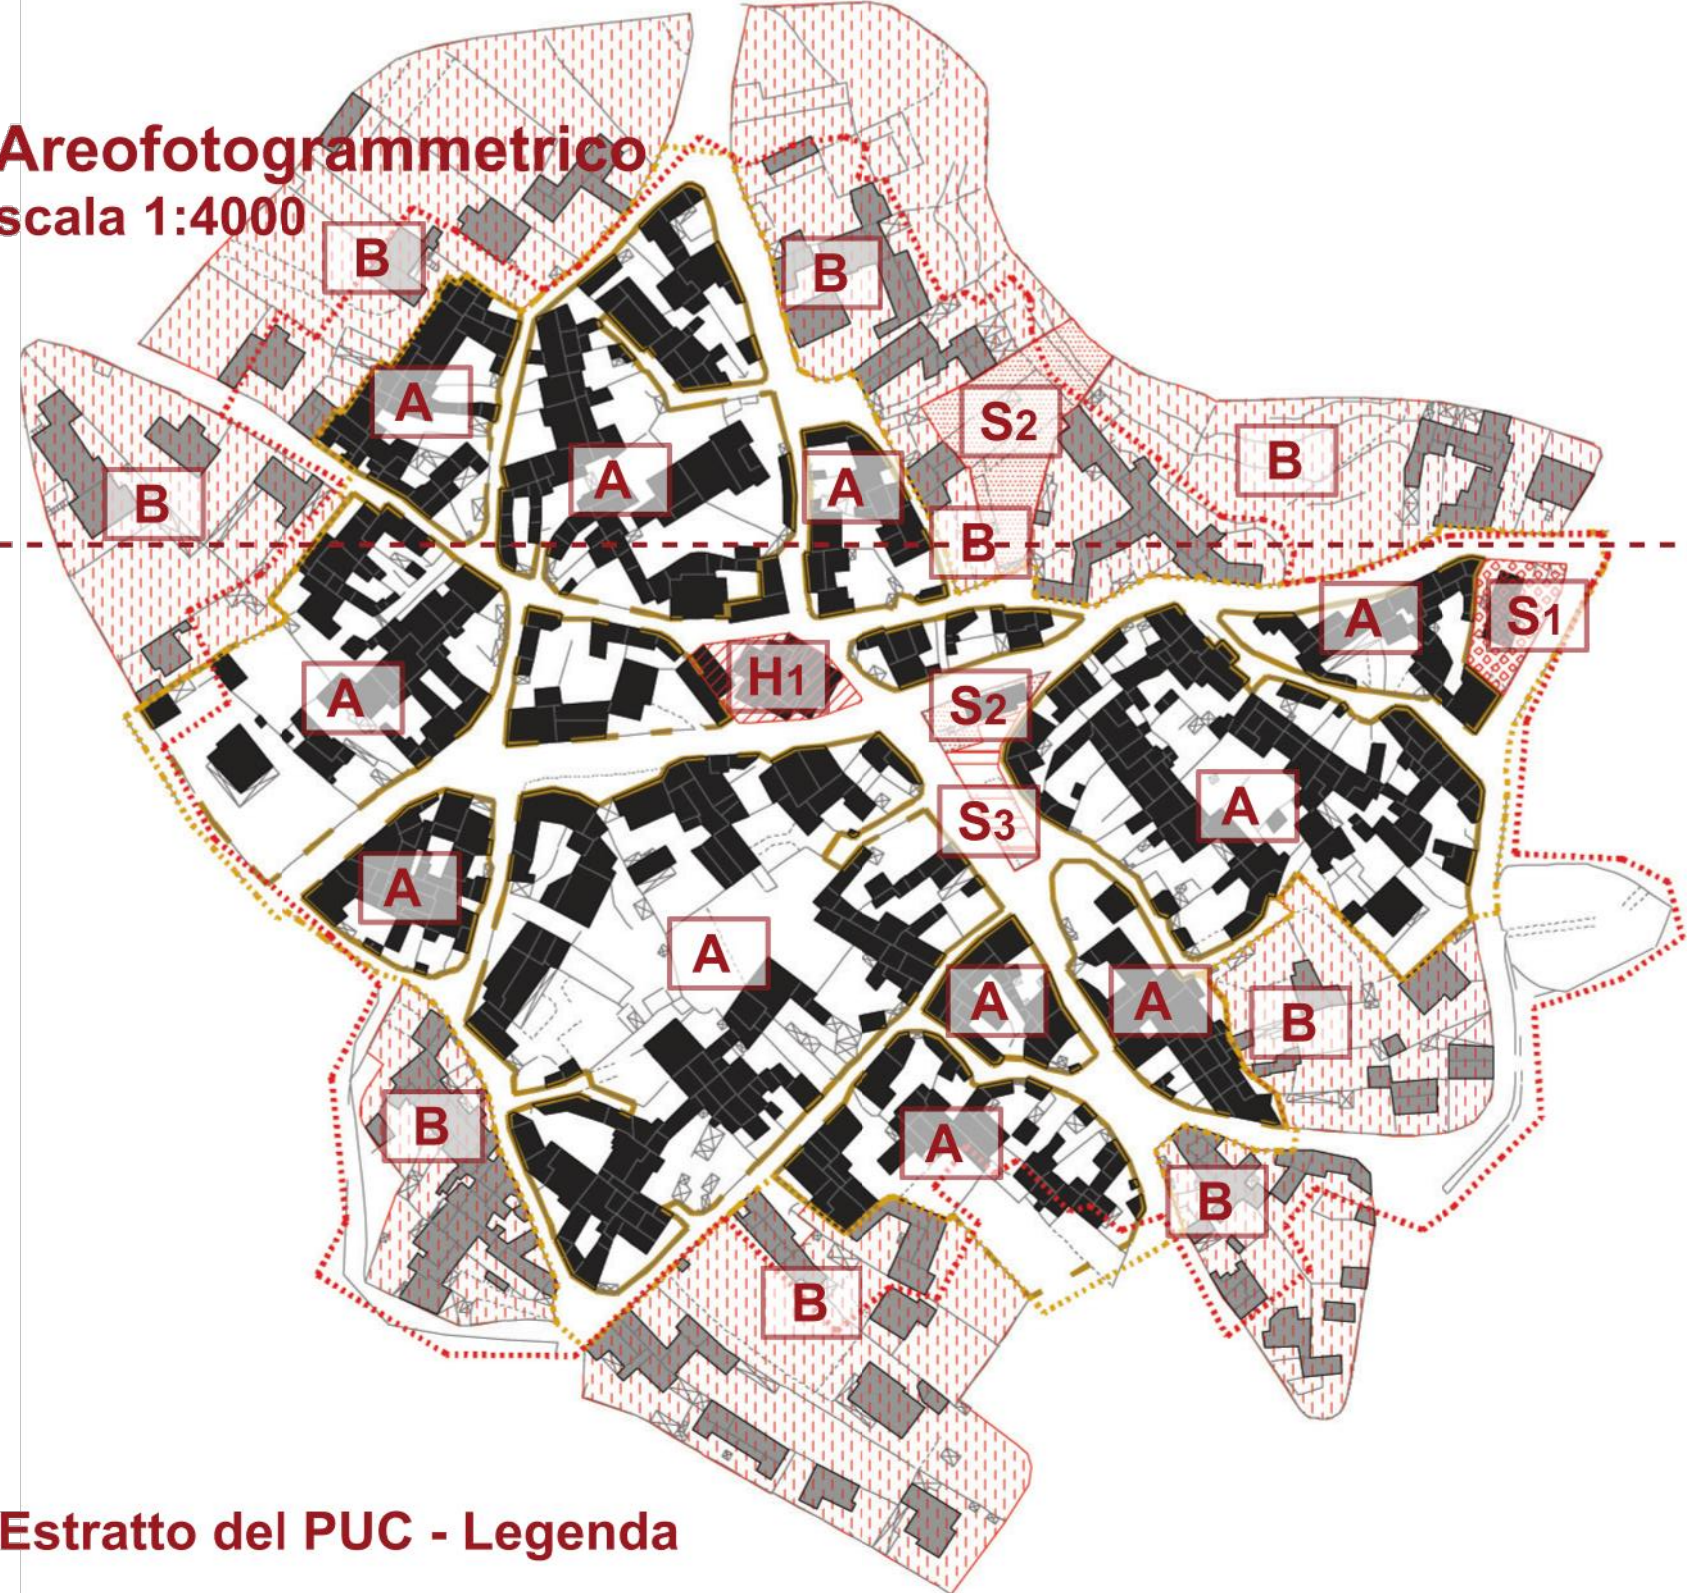

Estratto del PUC - Legenda

A	A - Centro Storico
B	B - Completamento residenziale
H1	H1 - Manufatti di interesse storico-culturale
S1	S1 - Aree per istruzione
S2	S2 - Attrezzature di interesse comune
S3	S3 - Aree per verde attrezzato e sport
S4	S4 - Aree per parcheggi

Complessi e manufatti di carattere emergente

1 La chiesa di San Sebastiano.

La chiesa parrocchiale dedicata a S. Sebastiano risale al primo ventennio del 1600. La facciata, sormontata da un campanile a vela bifora con luci ogivali, è costruita con conci squadrat in trachite, che la collocano fra le chiese romaniche.



Unione Comune della Marmilla
Università degli Studi di Cagliari - DICAAR

Studio di coordinamento per i Piani Particolareggiati dei Centri Storici dell'Unione dei Comuni della Marmilla



2 Il Monte Granatico.


Esternamente l'edificio ha un pregevole aspetto signorile. Interessanti sono, inoltre, nella facciata nord che dà in via Dante, la campana civica e la porta d'ingresso.



COMUNE DI TURRI
PIANO PARTICOLAREGGIATO
DEL CENTRO STORICO

tavola 05

Complessi e manufatti di carattere emergente e aree verdi

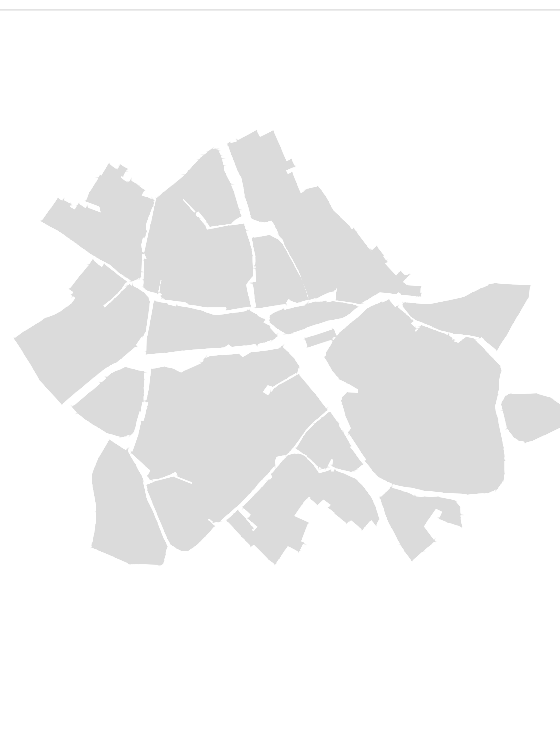

2018

Luglio

PROGETTO DEFINITIVO

progettazione:
progettista incaricato: dott. ing. Maurizio Manias

collaboratori: Aldo Scintu, Elisa Coni

Responsabile unico del procedimento:
Sandro Schirru
Sindaco:
Martino Picchedda

