




TURRI - I tessuti di margine tra continuità e discontinuità morfologiche
scala 1:4000

I tessuti di margine - le maglie dei percorsi e le densità Centro matrice Espansione


A Il margine del tessuto storico

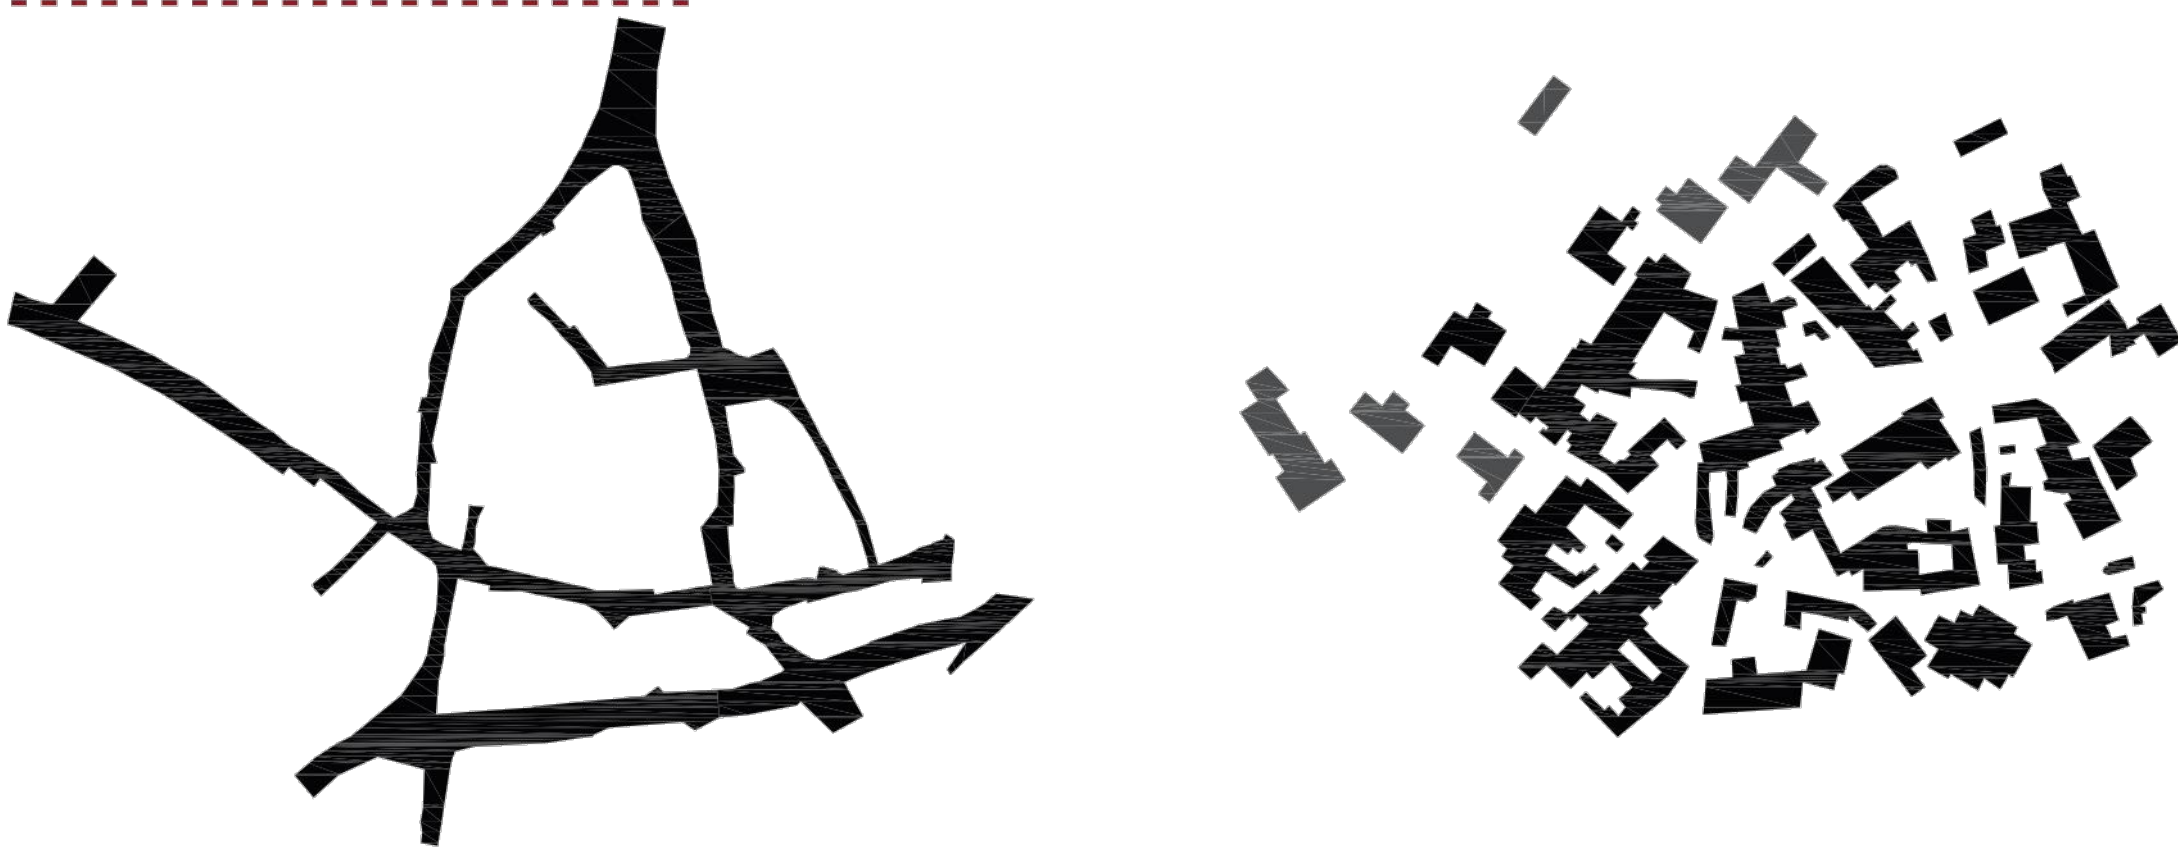

B Il margine dei tessuti degli anni '60 - '70




C Il margine a maglie larghe di recente formazione

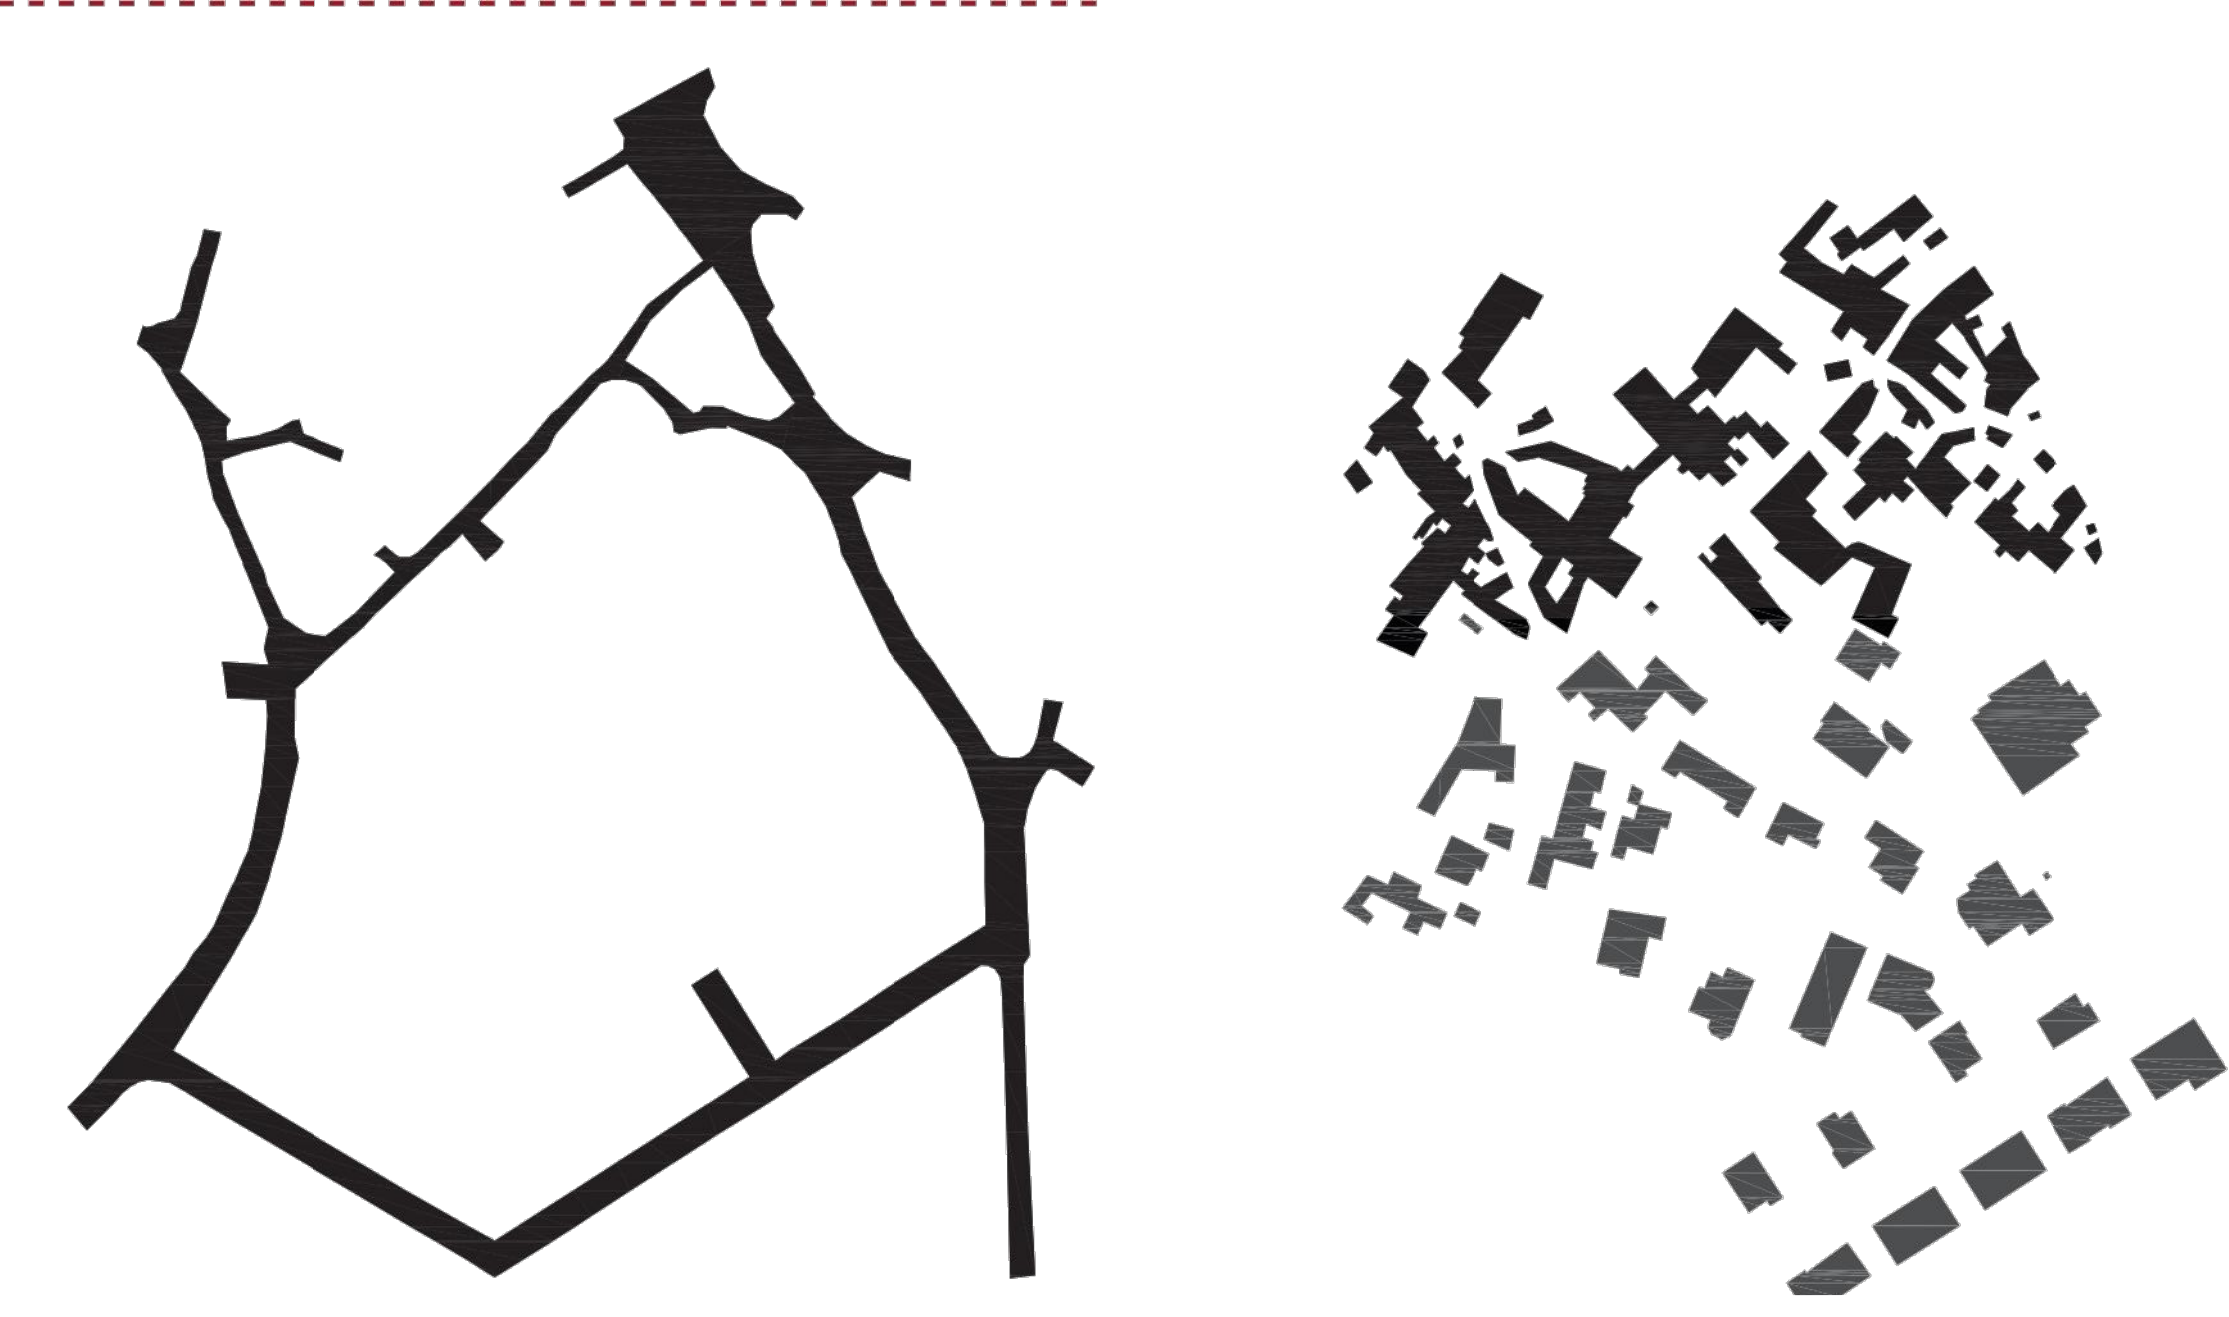


Schemi - relazioni tra tessuti urbani e rurale

Unione Comune della Marmilla
Università degli Studi di Cagliari - **DICAAR**


Studio di coordinamento per i Piani Particolareggiati dei Centri Storici dell'Unione dei Comuni della Marmilla

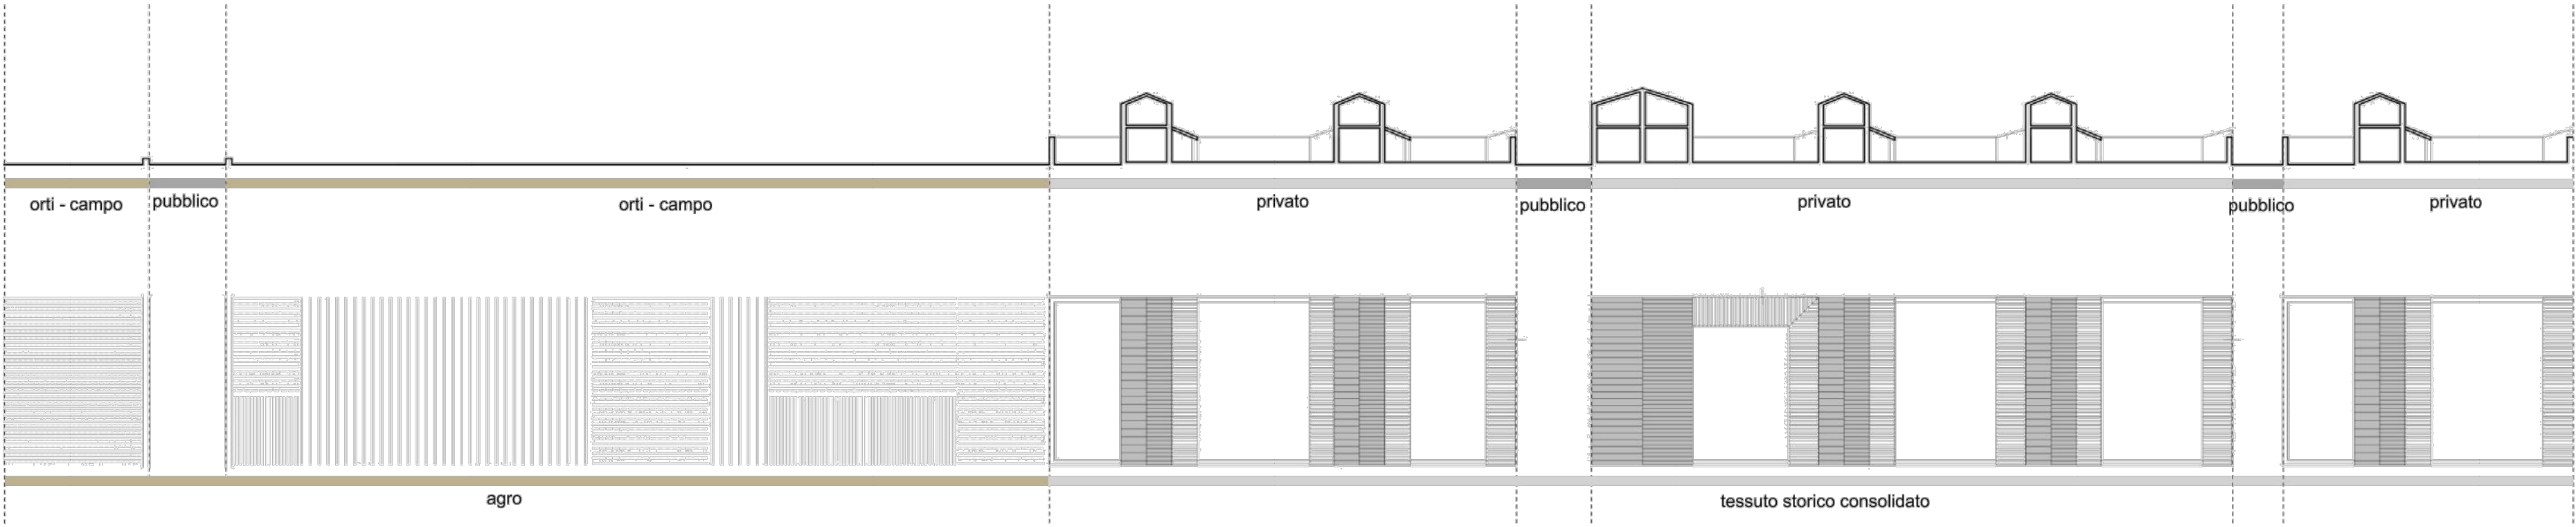

Margine definito da un tessuto denso di case a corte.
A cavallo del limite definito dal centro matrice il tessuto instaura un rapporto diretto con la campagna e con lo spazio rurale

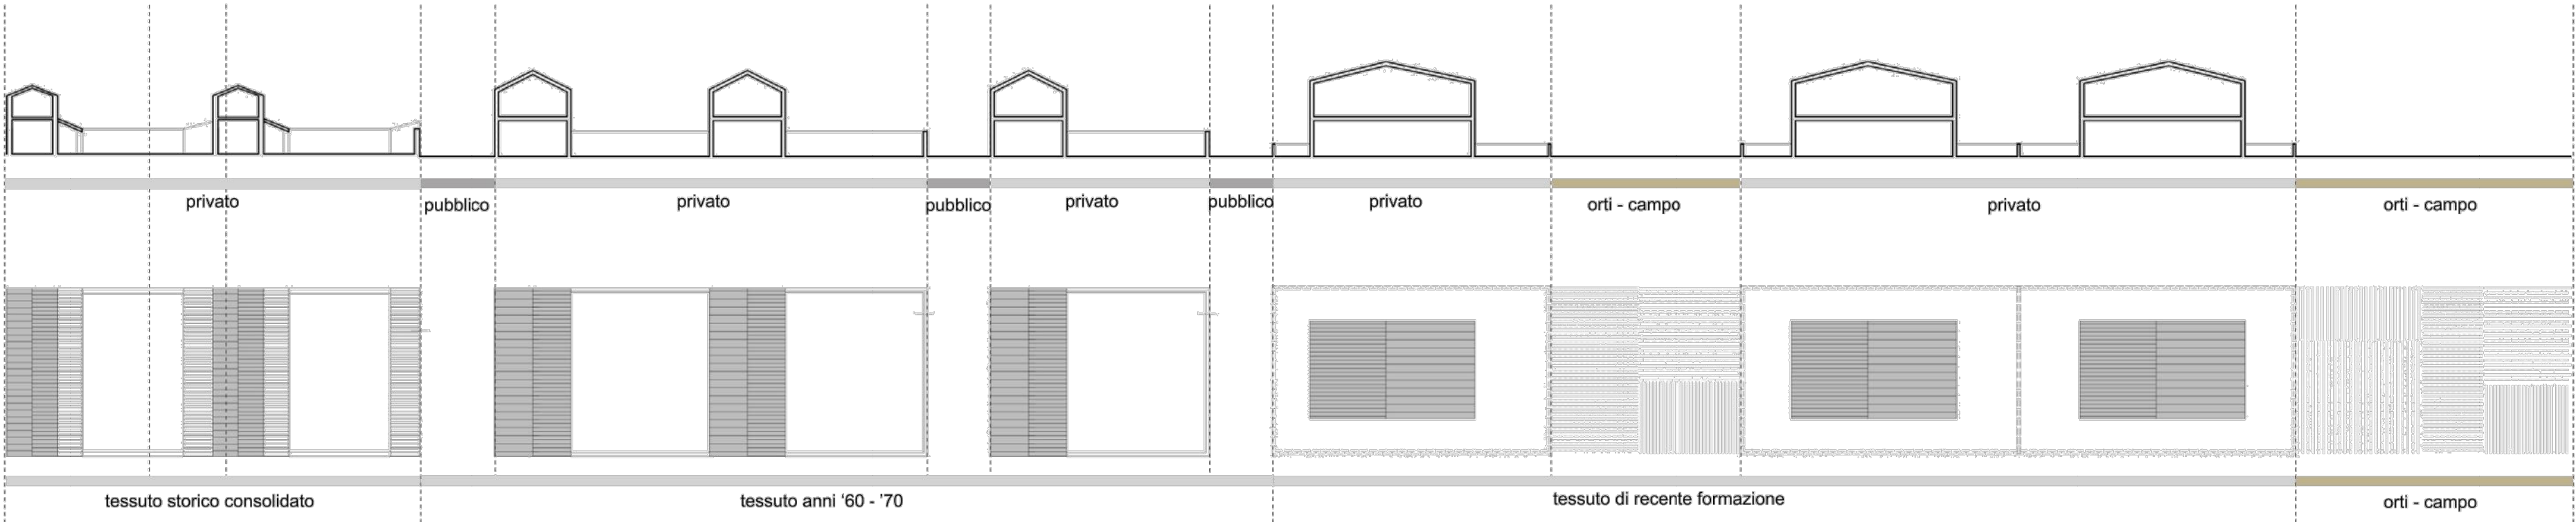

Margine definito da un tessuto denso e ormai consolidato di case a corte retrostante attestate su filo strada.
La struttura urbana che si sviluppa tra gli anni '60 - '70, ai margini del centro matrice, ha una logica insediativa a *cluster* in cui il ramo principale è costituito dal prolungamento e riallineamento del percorso principale che dal centro storico si allontana verso la provinciale sul versante ovest.

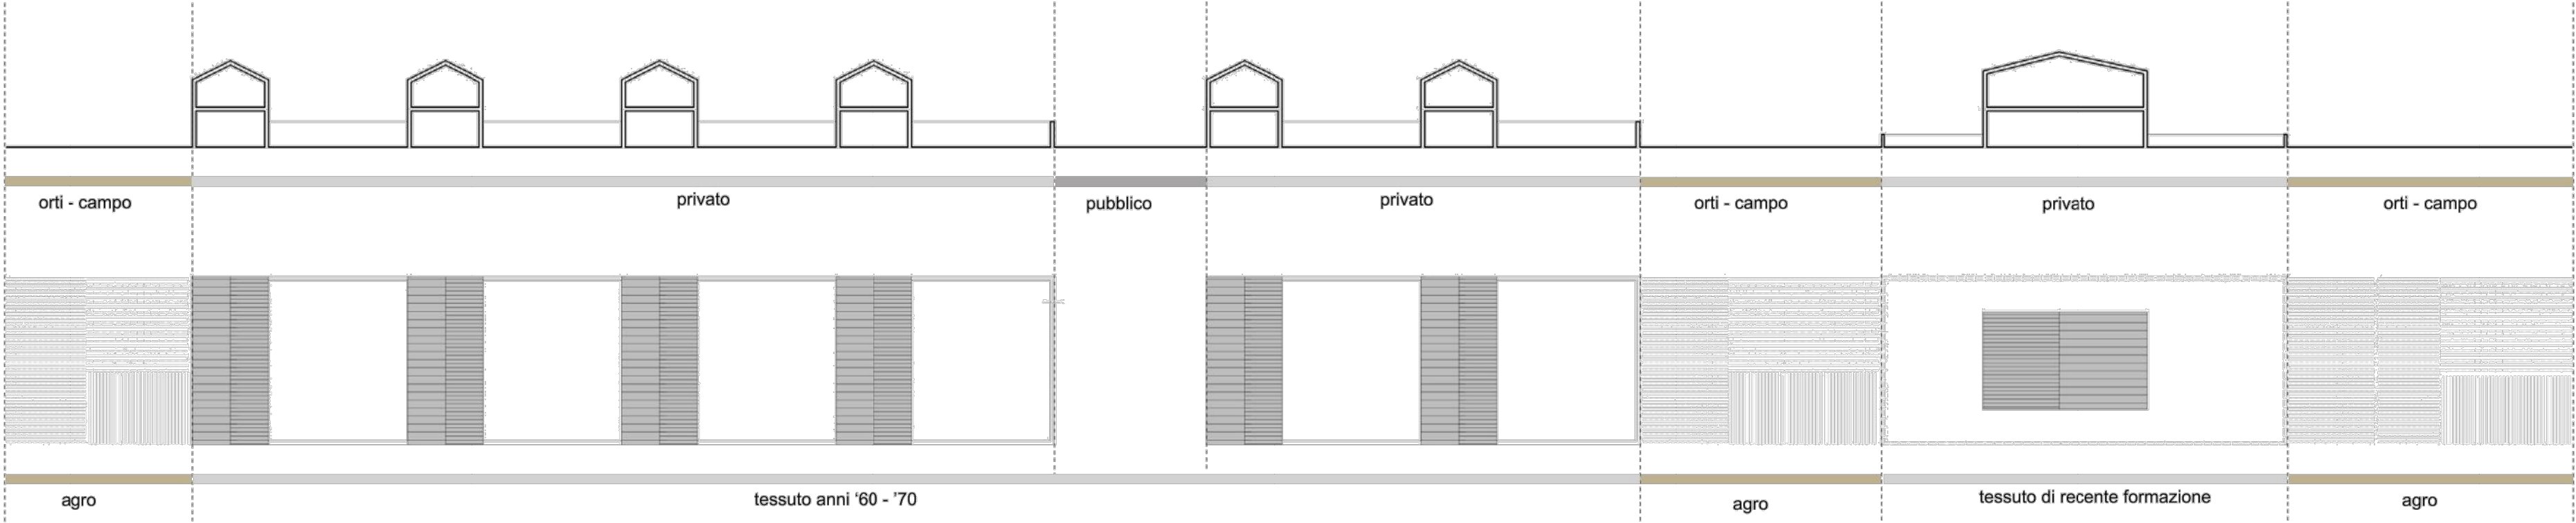

Margine definito da un tessuto di case a centro lotto. Il modello abitativo unifamiliare, "la villetta" si sviluppa nelle aree limitrofe al tessuto consolidato, ai margini dell'abitato storico, rompendo in modo radicale il rapporto di dialogo con la campagna e la sua struttura agraria. Le strade larghe e ad andamento rettilineo intersecano in modo casuale i percorsi agrari storici, mentre le abitazioni sono isolate e spesso alte fino a 3 livelli.



COMUNE DI TURRI
PIANO PARTICOLAREGGIATO
DEL CENTRO STORICO

tavola **06**

Margini



2018 Luglio

PROGETTO DEFINITIVO

progettazione:

progettista incaricato: dott. ing. **Maurizio Manias**

collaboratori: **Aldo Scintu, Elisa Coni**

Responsabile unico del procedimento:

Sandro Schirru

Sindaco:

Martino Picchedda

