

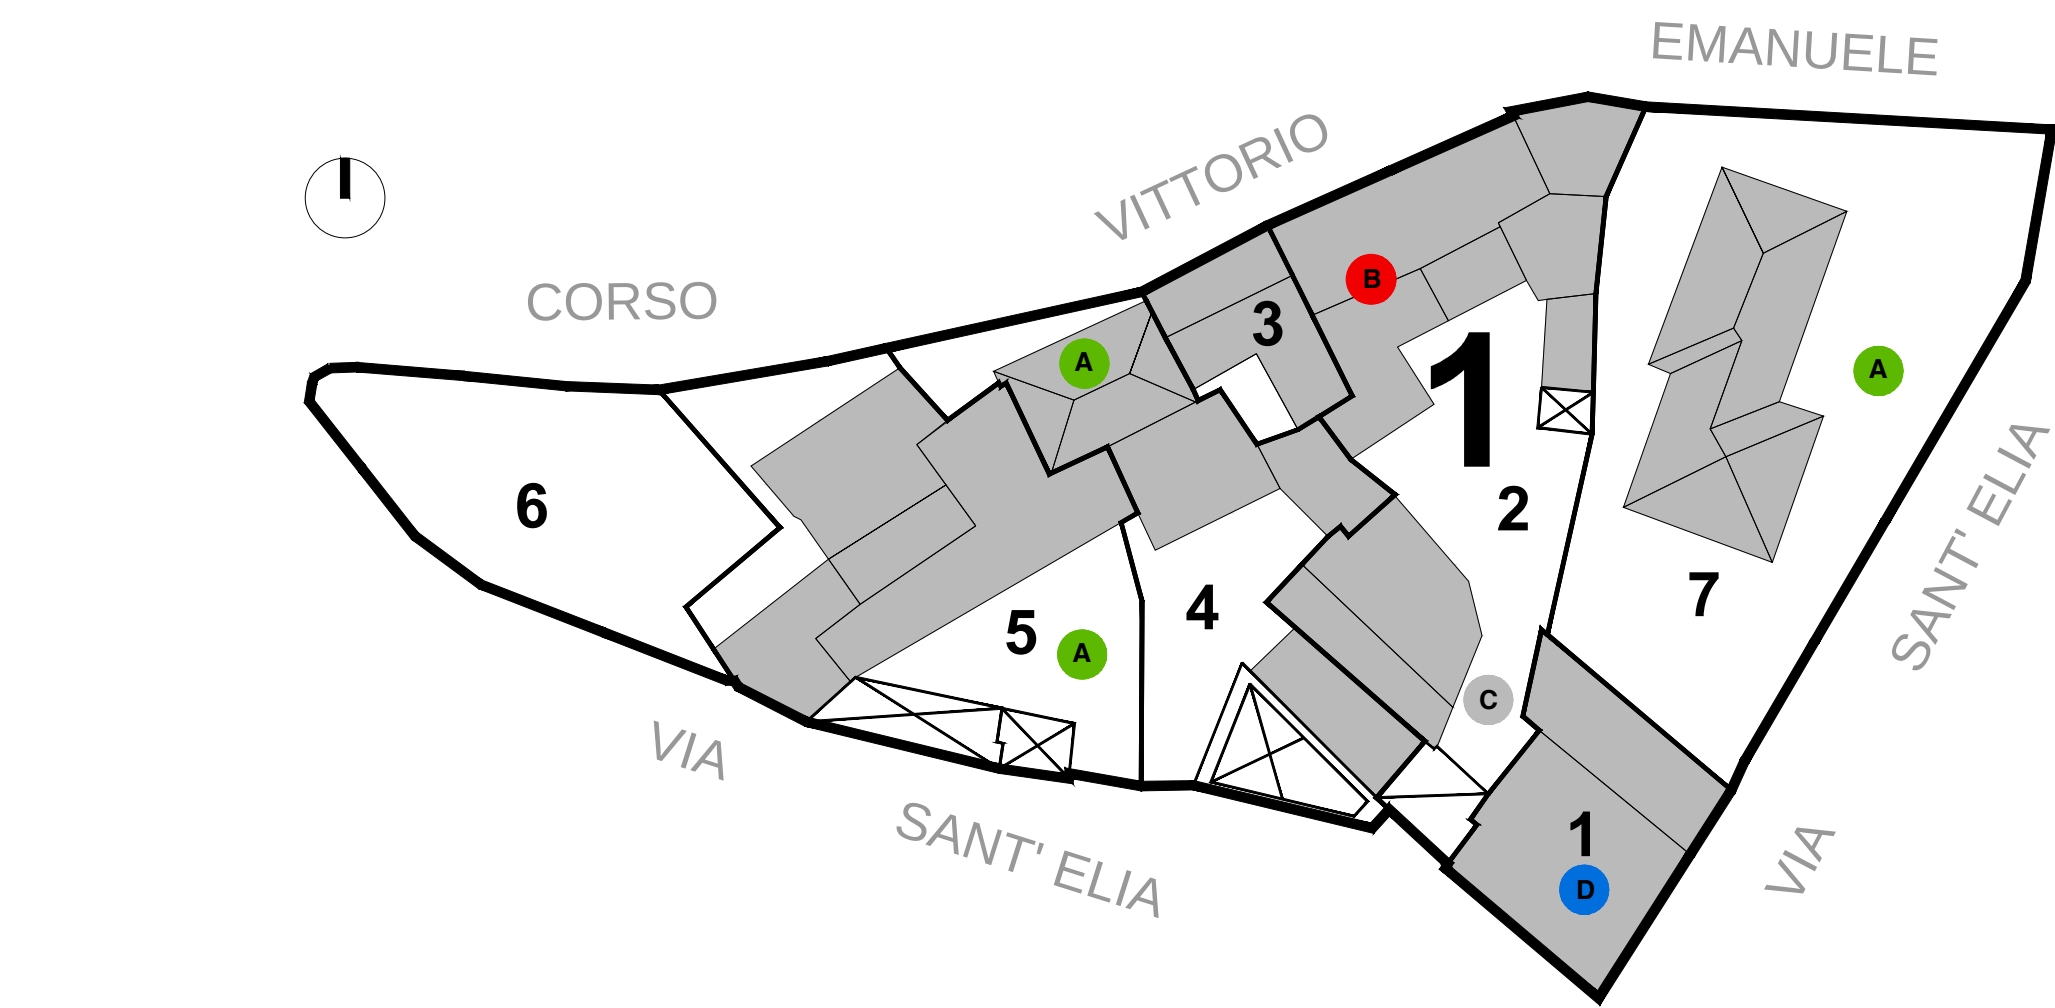


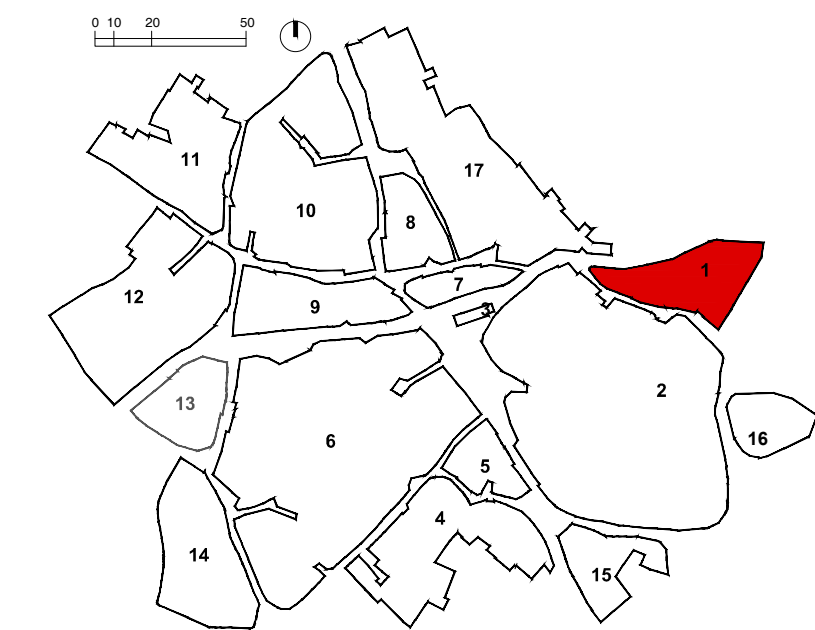

CATASTALE 1909

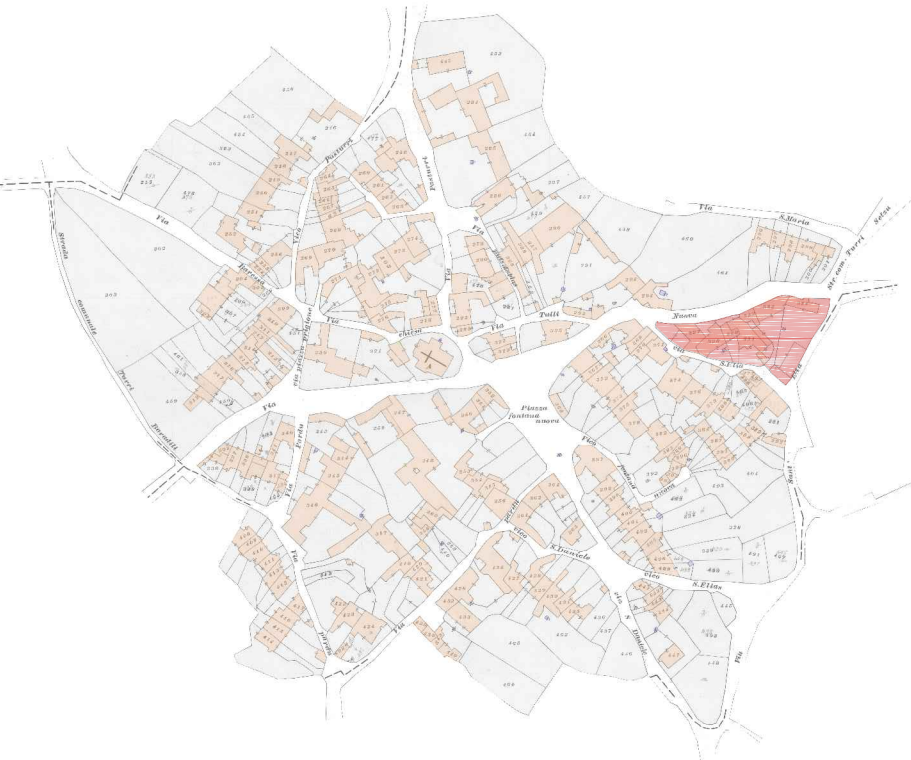

- A





tipologia a doppia corte antistante e retrostante
- B

tipologia a corte antistante
- C

tipologia a corte retrostante
- D

tipologia recente incongruente con i caratteri del tessuto storico
- E

rudere/vuoto urbano
- volumi accessori
- portali d'ingresso

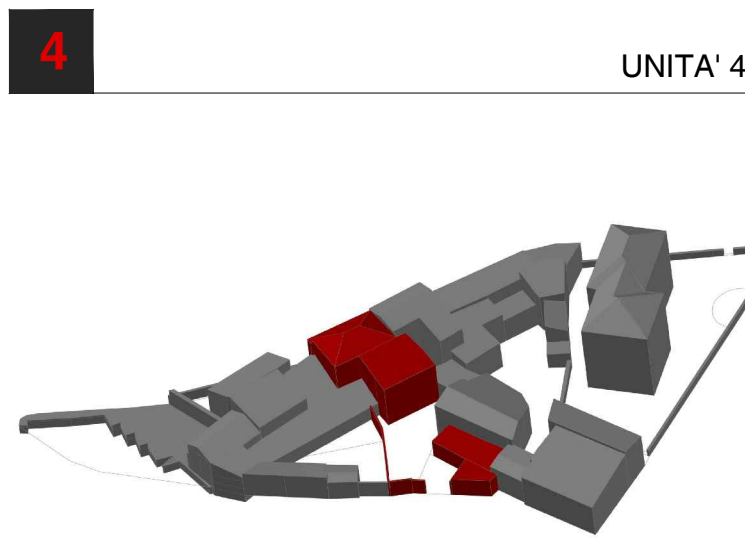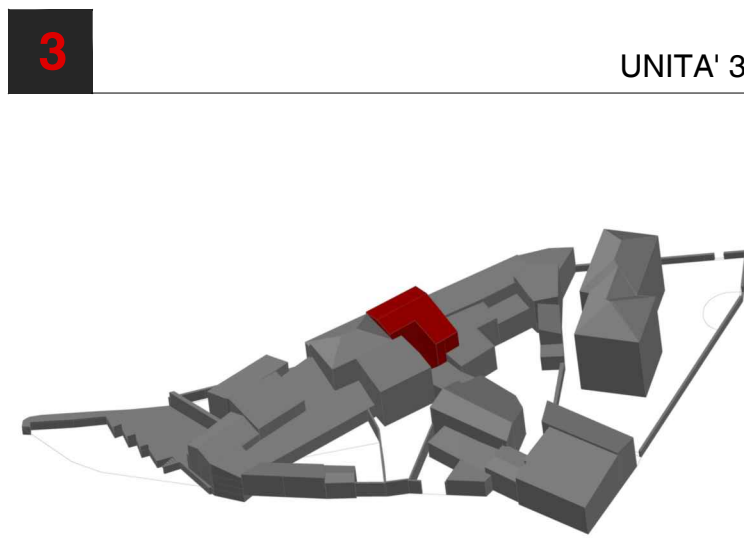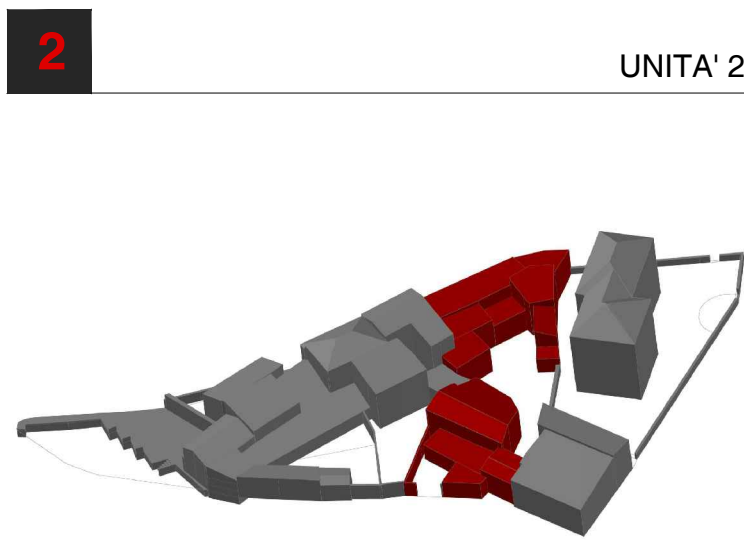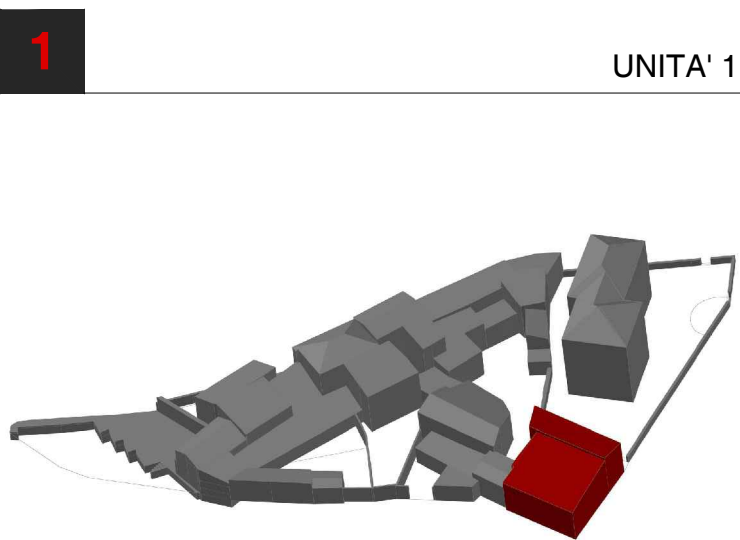

TIPOLOGIA

Lotto a forma quadrata, con accesso ad angolo lungo via Sant' Elia.

TIPOLOGIA




Lotto rettangolare di grandi dimensioni, con doppio accesso su via Villorio Emanuele e via Sant' Elia.

TIPOLOGIA

Lotto di piccole dimensioni che si attesta lungo via Vittorio Emanuele.

TIPOLOGIA

Lotto rettangolare con doppio accesso, tipologia a corte antistante con volume accessorio in prossimità dell' ingresso.

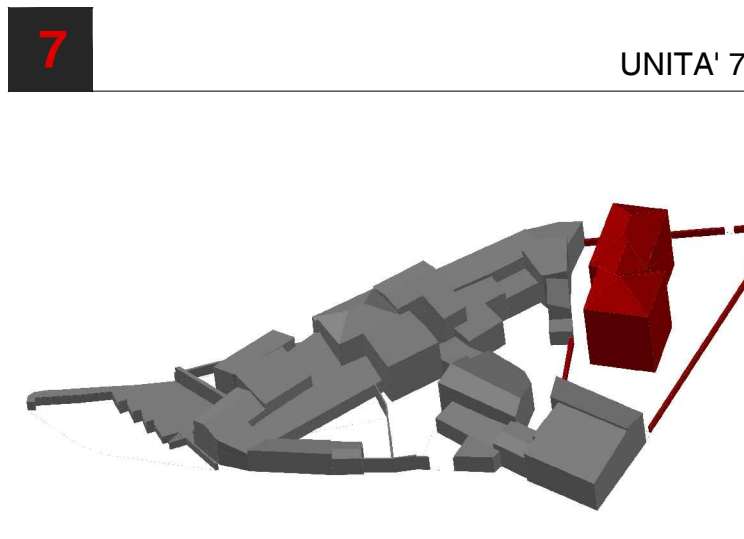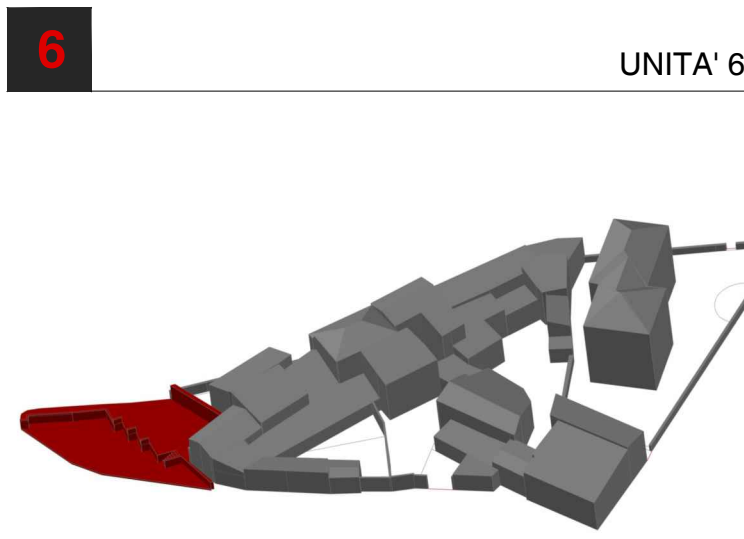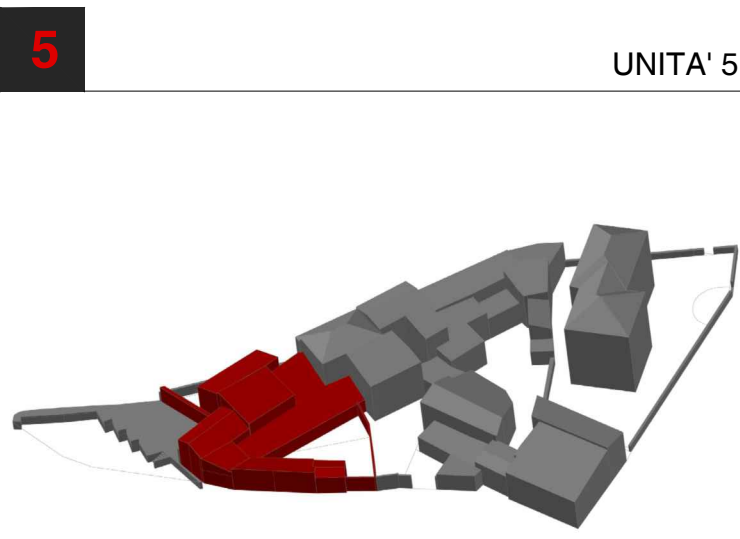

TIPOLOGIA

Lotto a forma irregolare che si affaccia lungo via Sant' Elia, tipologia a corte antistante e retrostante.

TIPOLOGIA

Lotto ad angolo tra via Vittorio Emanuele e via Sant' Elia.


TIPOLOGIA

Lotto di medie dimensioni con corti su tutti e quattro i lati ad angolo sulla via Sant' Elia.

COMUNE DI TURRI
PIANO PARTICOLAREGGIATO
DEL CENTRO STORICO

tavola
16

ISOLATO 1
analisi tipologie edilizie

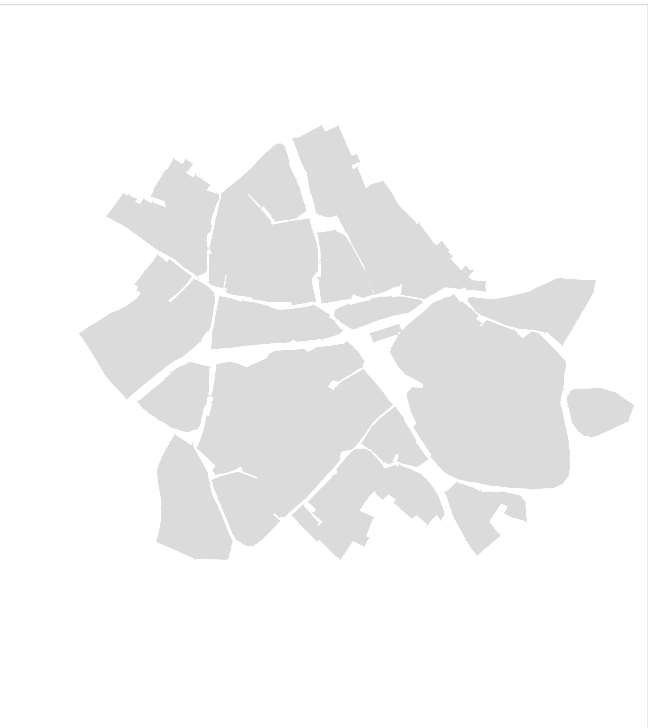

2018

Luglio


PROGETTO DEFINITIVO

progettazione:

progettista incaricato: dott. ing. **Maurizio Manias**

collaboratori: **Aldo Scintu, Elisa Coni**



Responsabile unico del procedimento:
Sandro Schirru
Sindaco:
Martino Picchedda

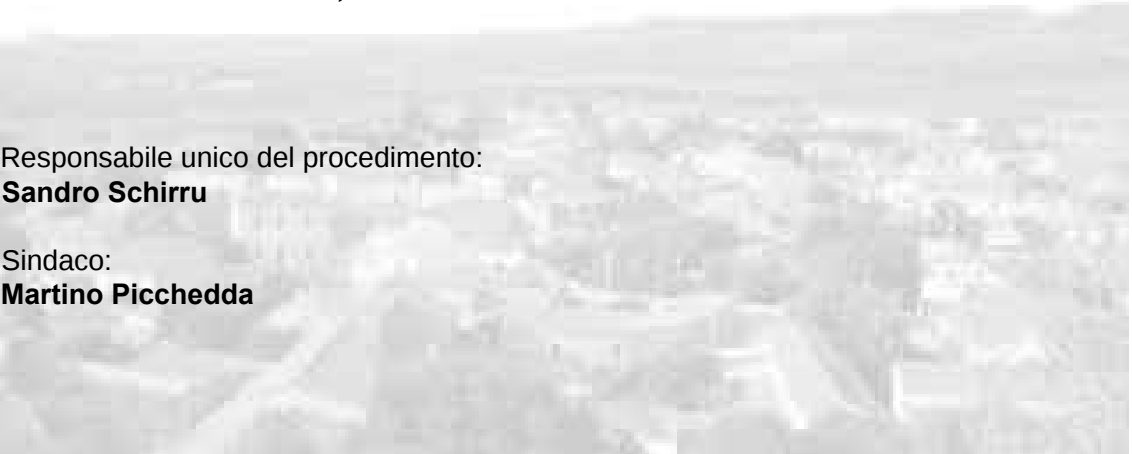

L'isolato 1, seppure abbia subito trasformazioni e interventi nel tempo ha mantenuto l'assetto planimetrico originario costituita da una stecca orientata in direzione ovest est, documentato dal catastale di impianto risalente all'inizio del secolo. Le unità 4 e 5 sembrano mantenere l' impianto originario con ampi spazi vuoti a doppia corte seppur con l' aggiunta di qualche volume. L' unità 3 presenta un corpo aggiunto nel retro che modifica il precedente impianto a corte retrostante.

L' unità 7 è di recente costruzione e si presenta con un corpo centrale su due livelli e ampi spazi laterali.

CASA A CORTE DOPPIA

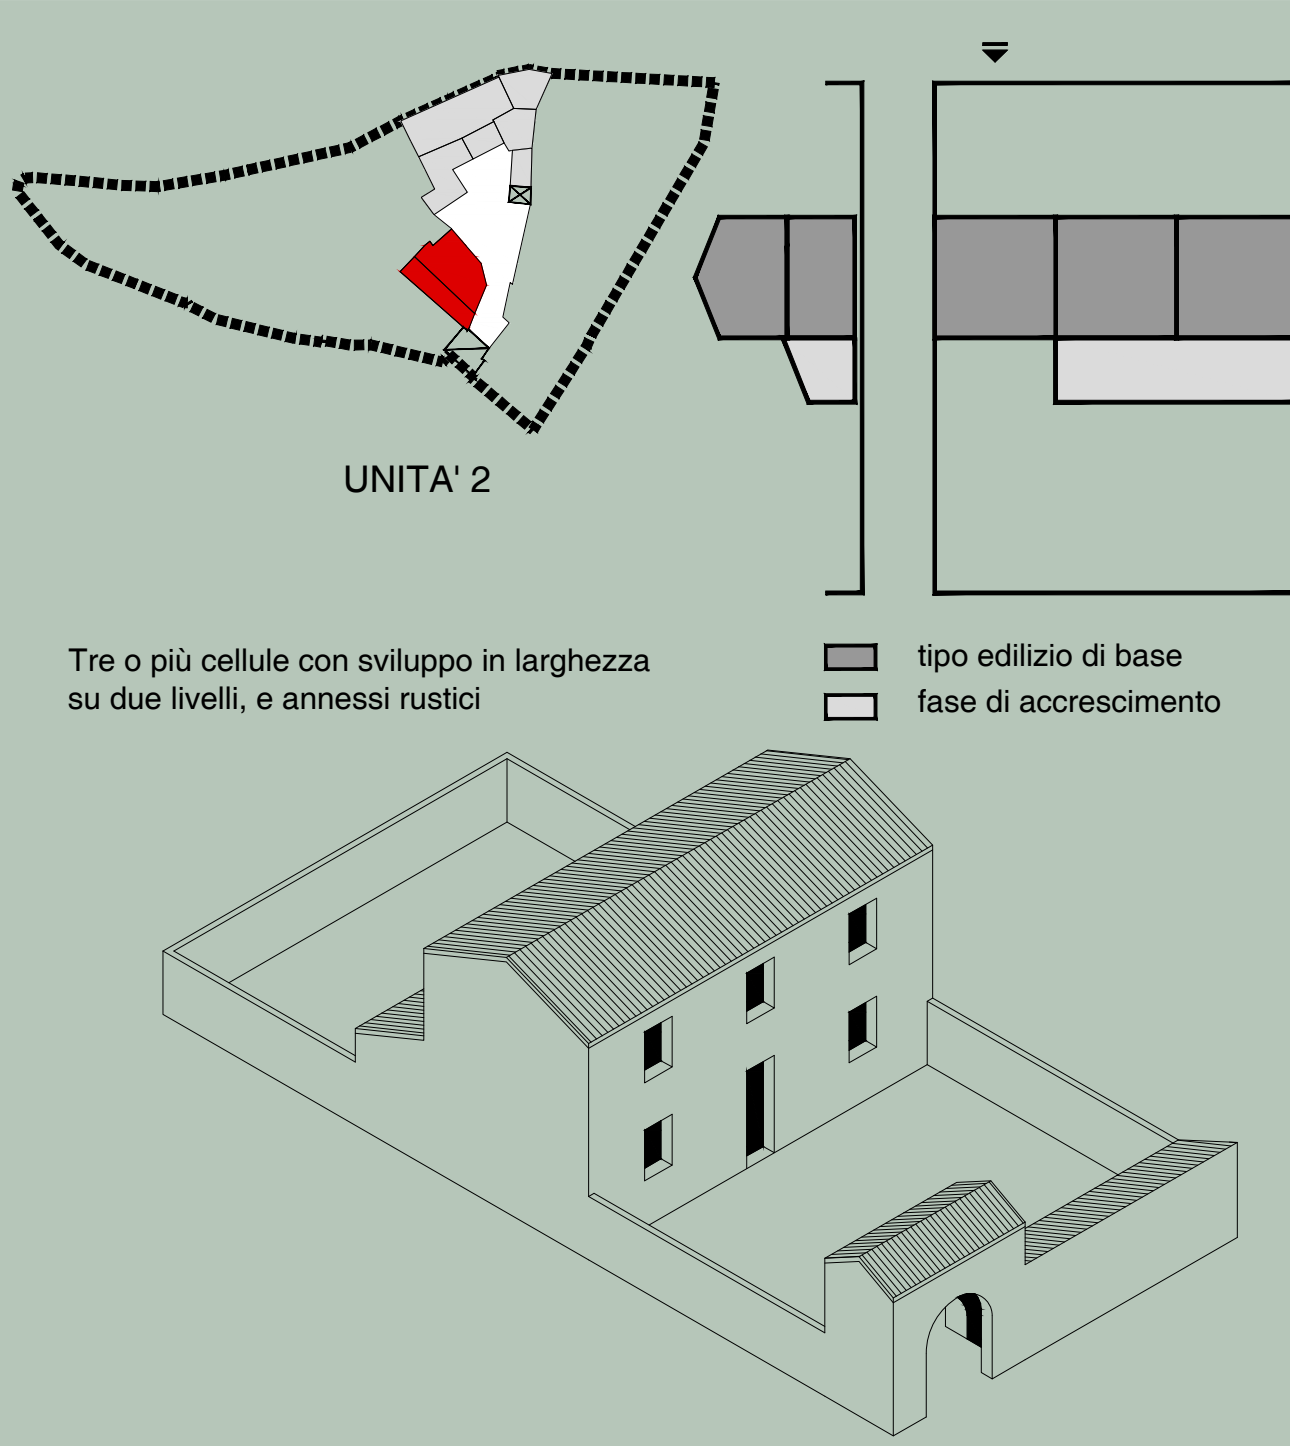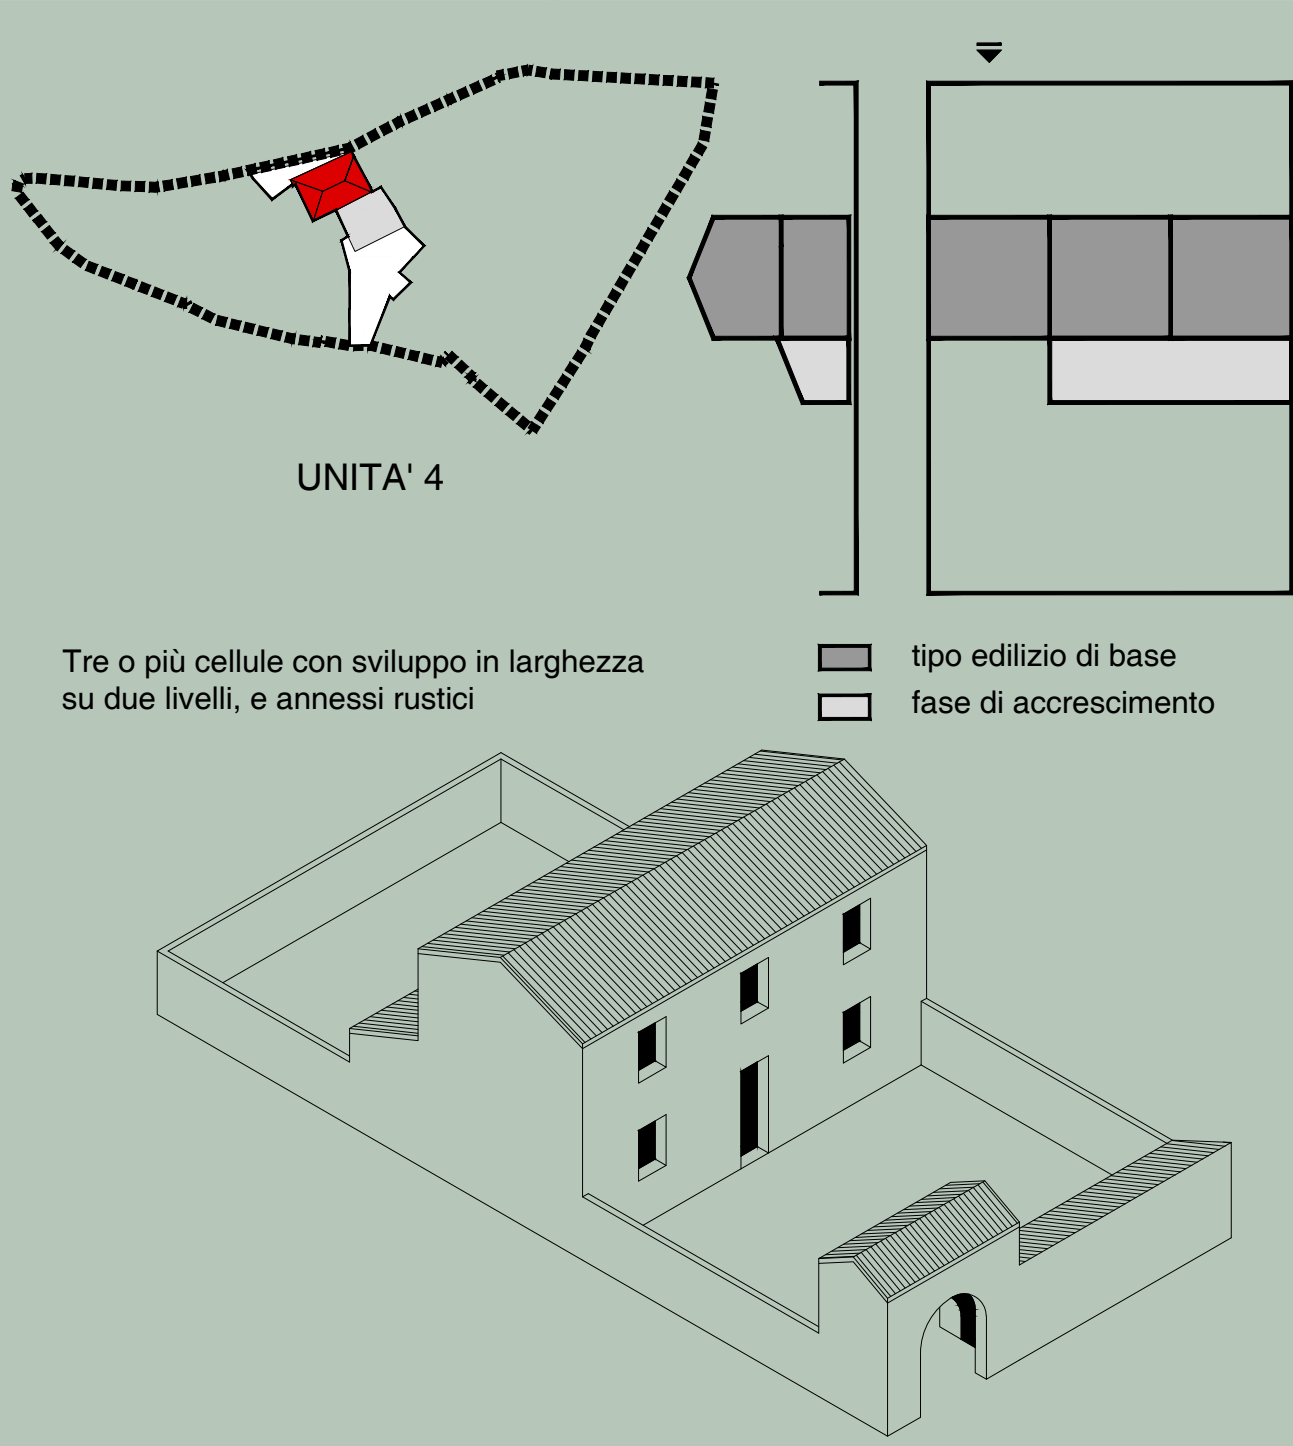

CASA A CORTE RETROSTANTE

