

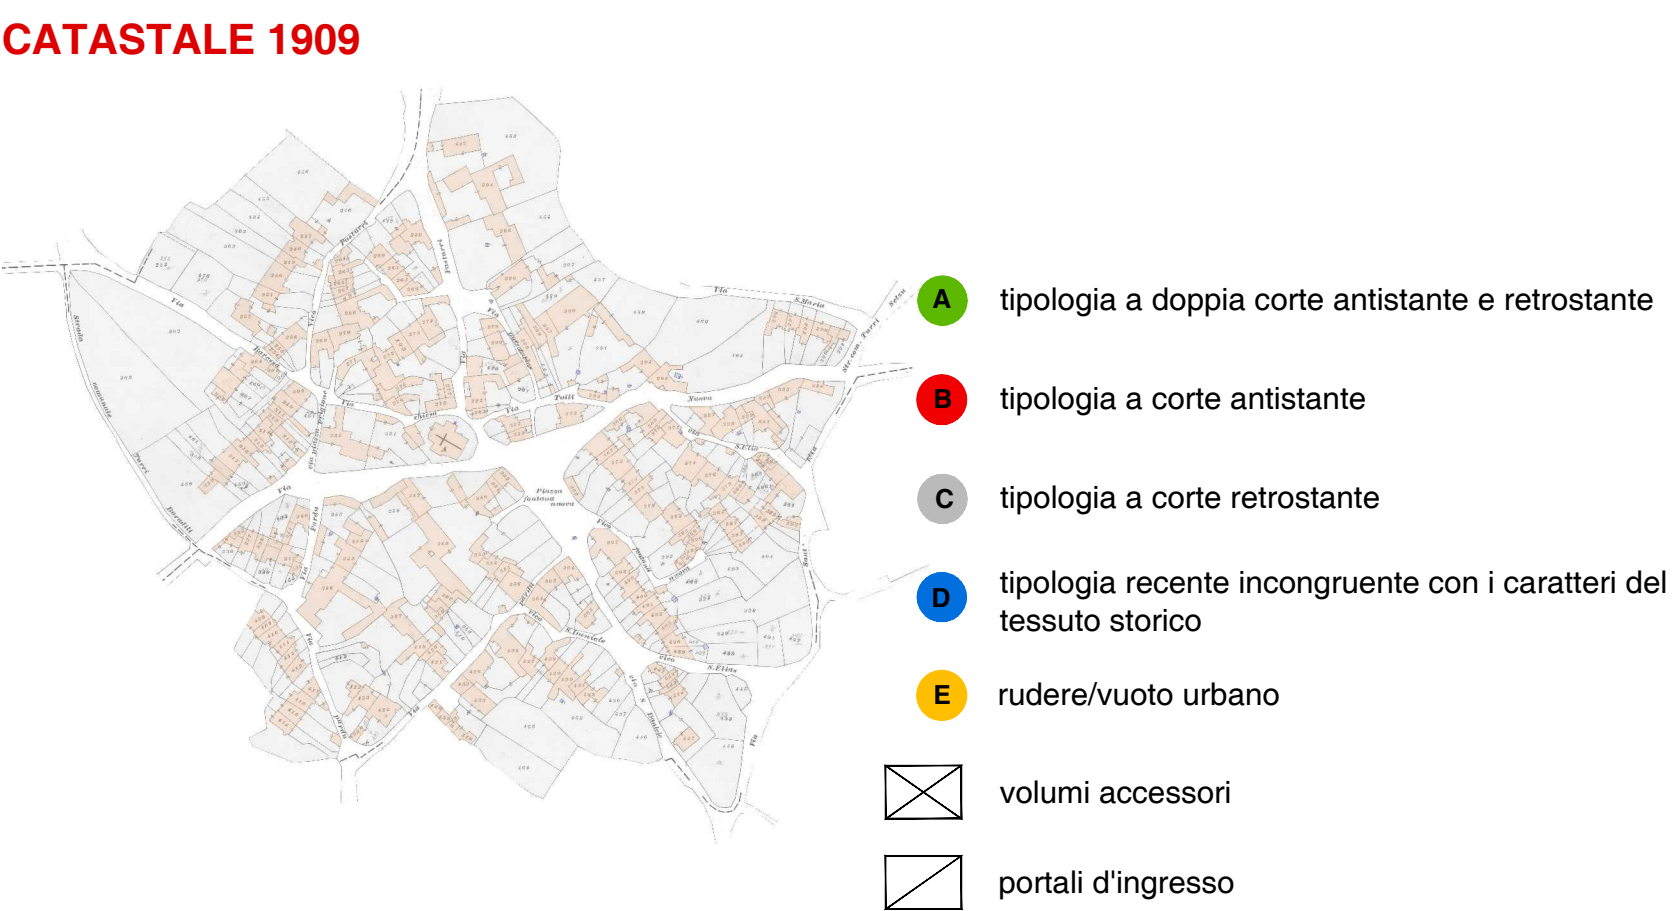
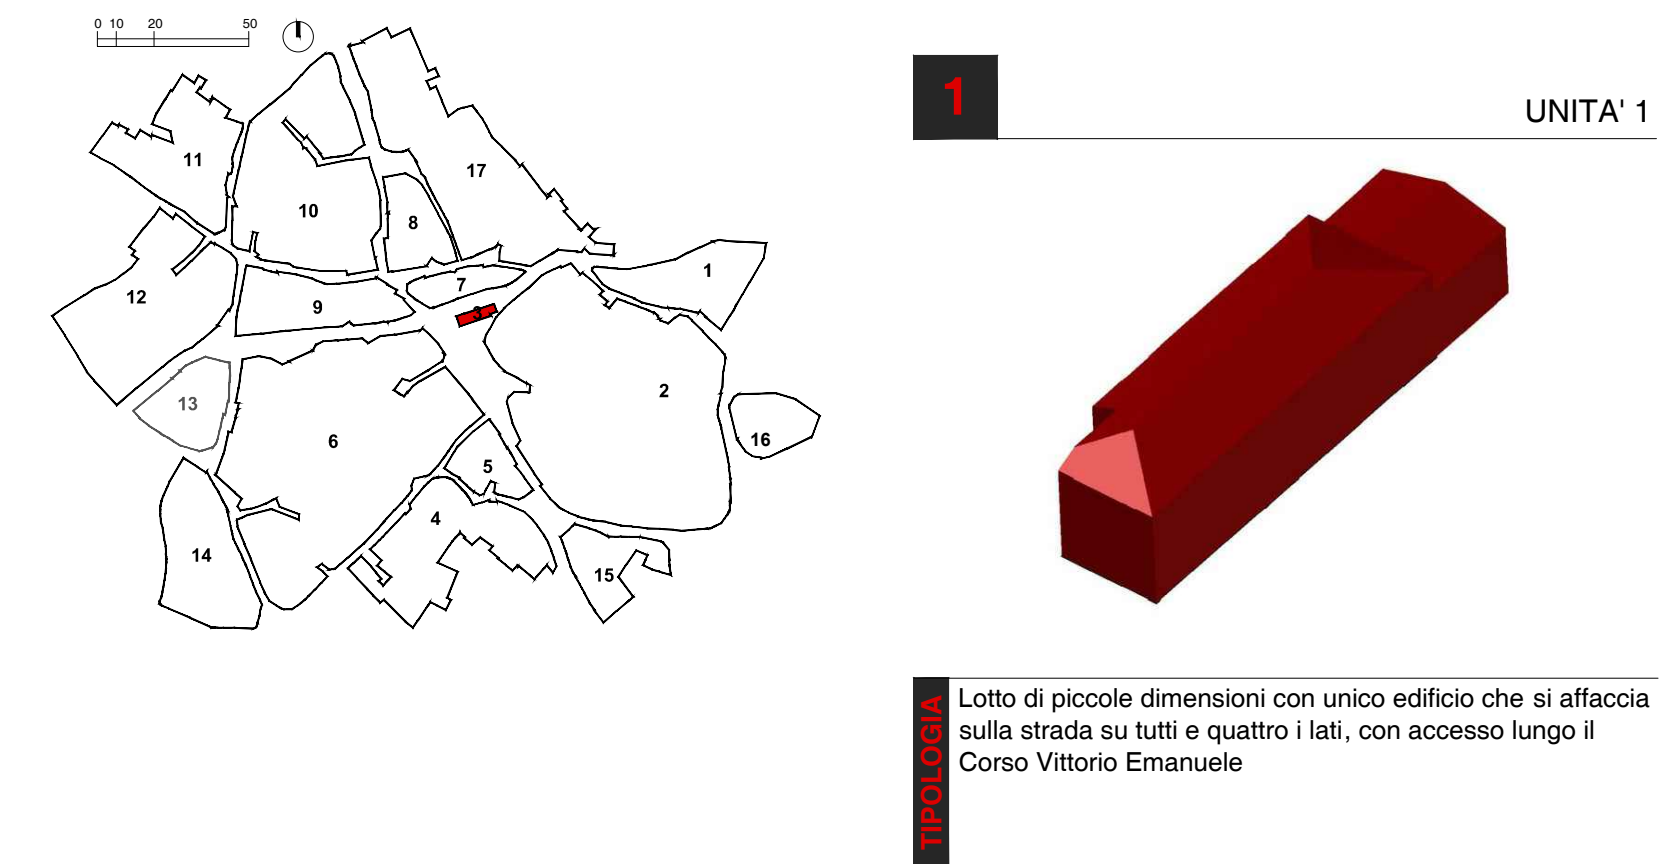


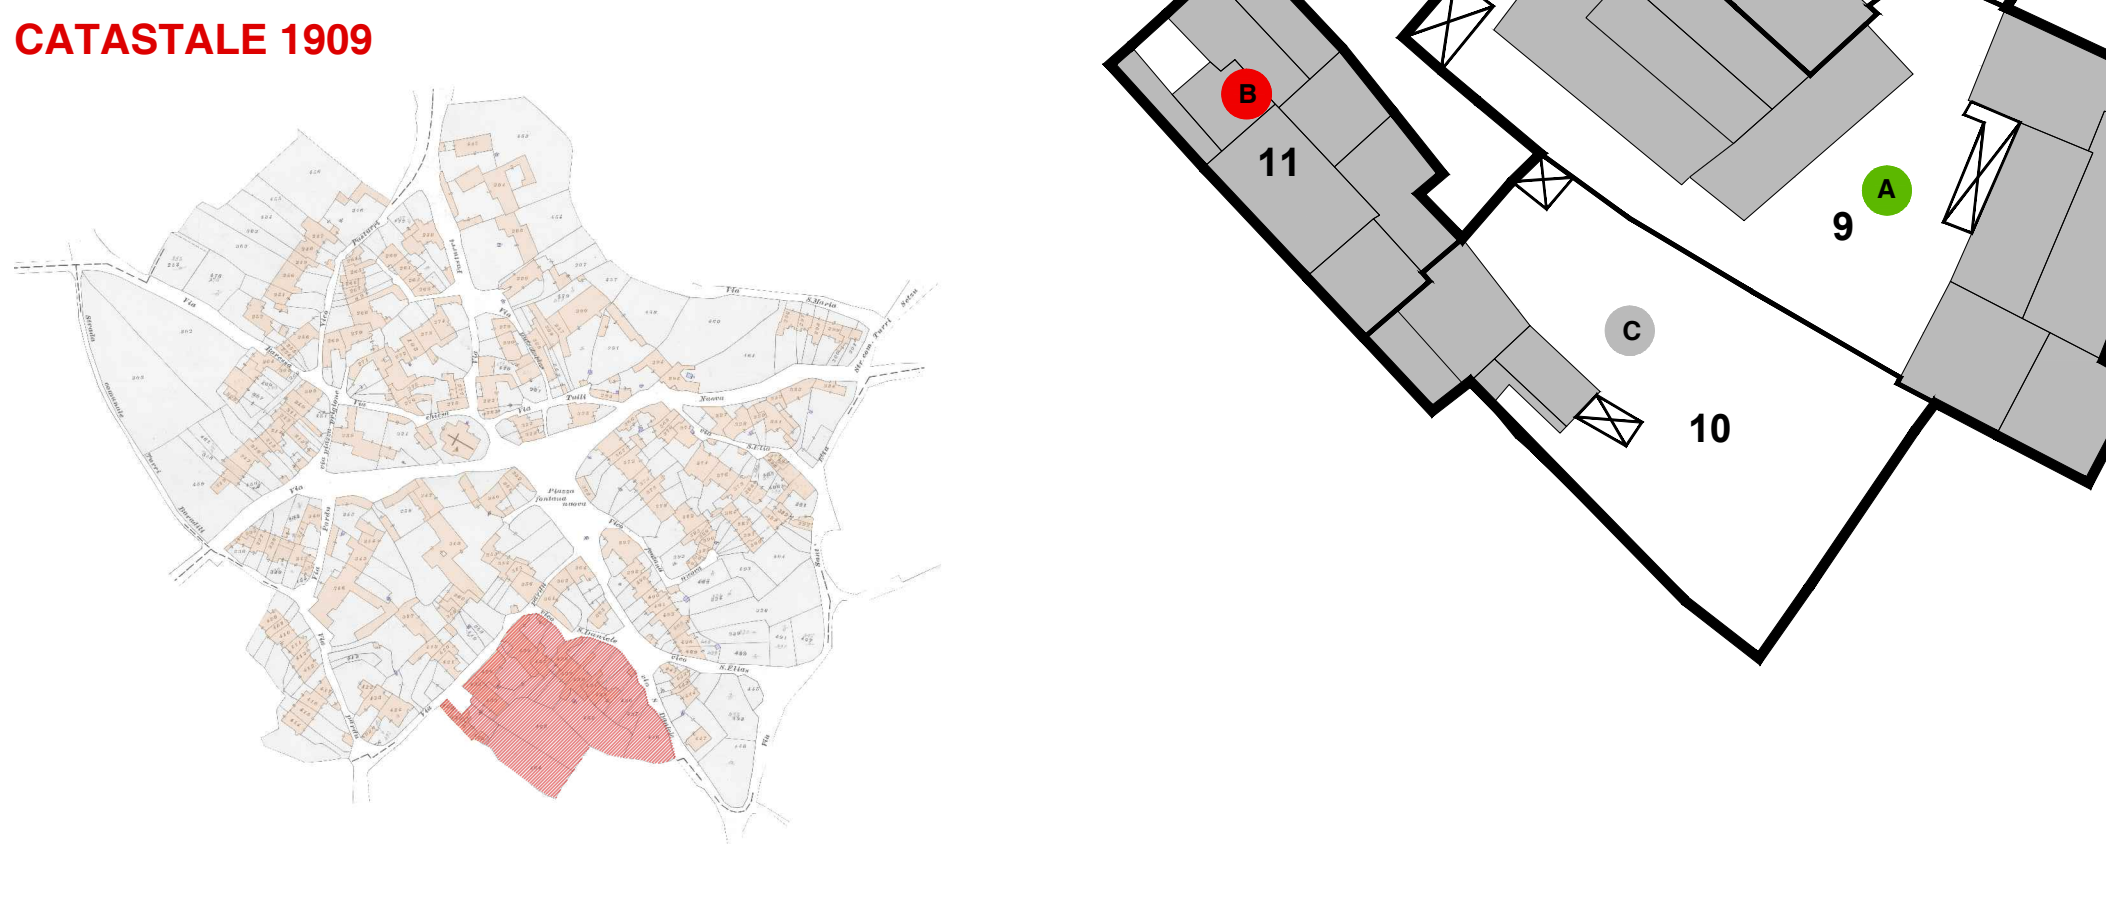





L'isolato 3 è costituito da un'unica abitazione divisa in quattro cellule per ogni livello, si affaccia sulla strada su tutti e quattro i lati. Non compare nella carta del 1909, risulta aggiunto in prossimità di uno slargo.

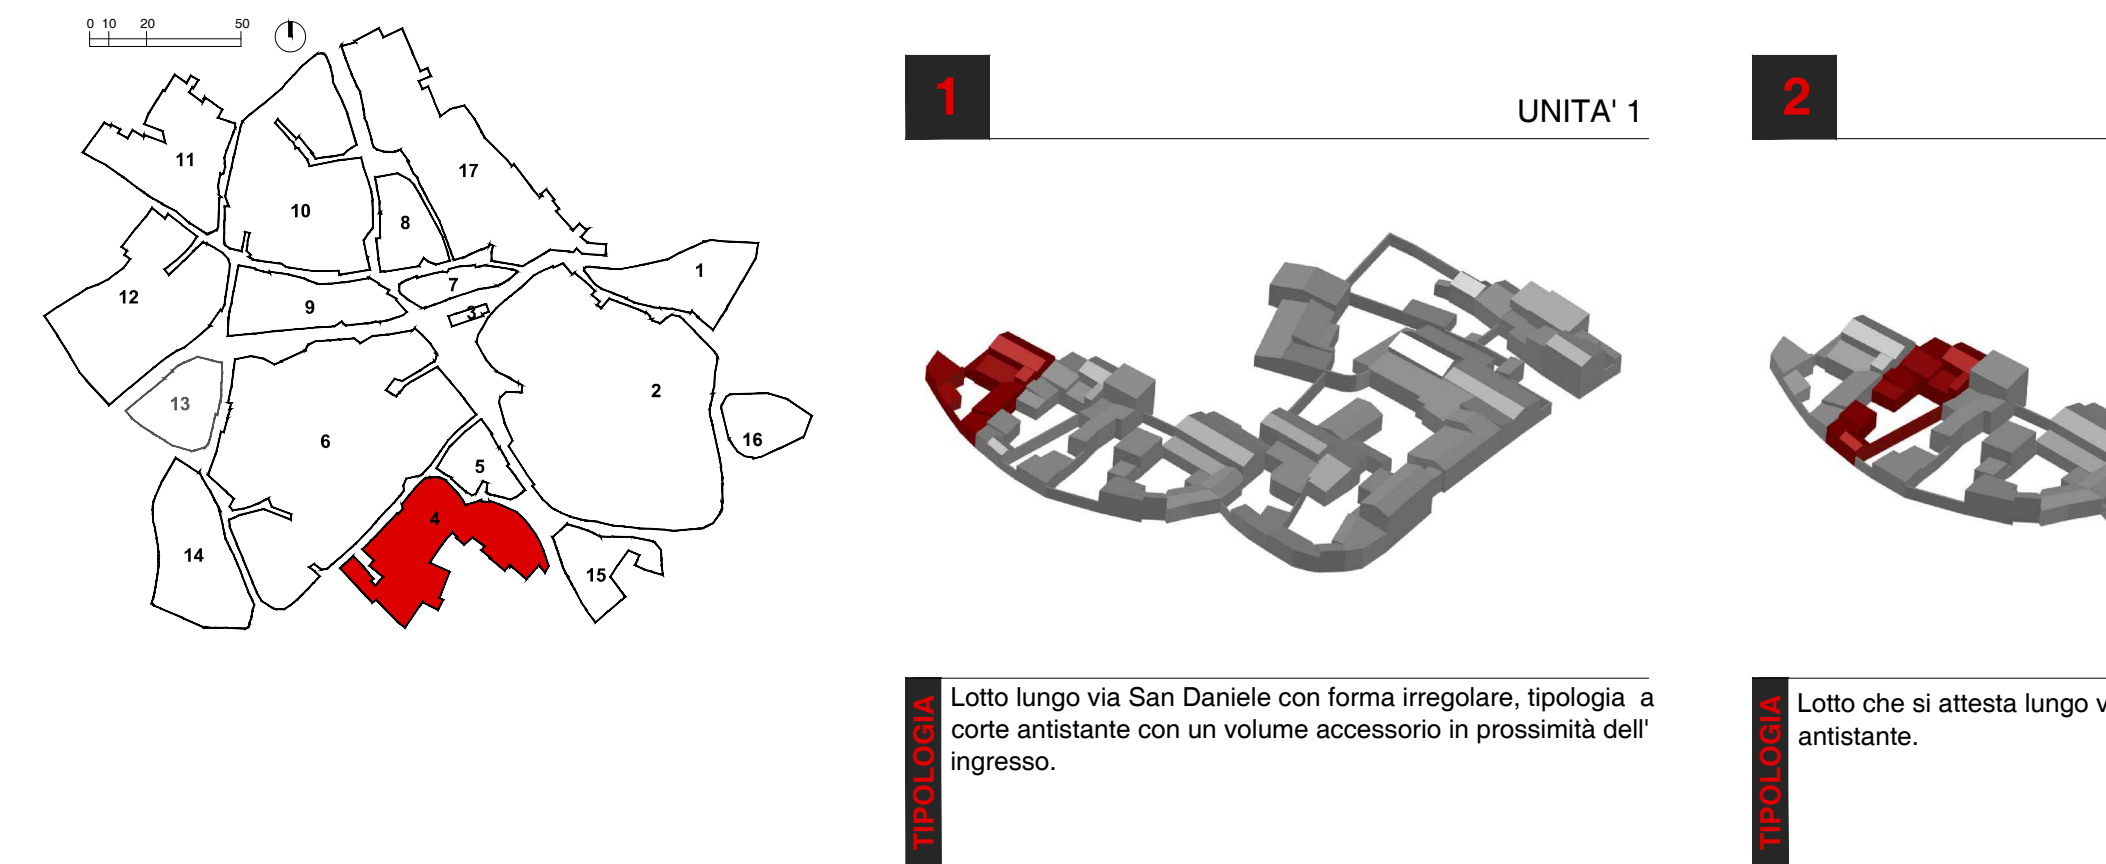






L'isolato 4 è costituito da 11 unità. Anche nella carta del 1909 compariva con la forma ad elle. E' costituito dalle unità 1 2 3 4 5 6 e 7 disposte in direzione nord ovest sud est, tranne che una parte dell'unità sette che si contrappone in direzione sud ovest nord est. Anche le unità 8-10 e 11, divise per stecche indipendenti, seguono lo stesso andamento delle altre unità. L'unità 9 invece si contrappone in direzione sud ovest nord est.

Troviamo la prevalenza di corti retrostanti con grandi spazi vuoti all'interno, spesso riempiti con volumi accessori impropri che certe volte modificano l'impianto d'origine.

CASA A CORTE ANTISTANTE

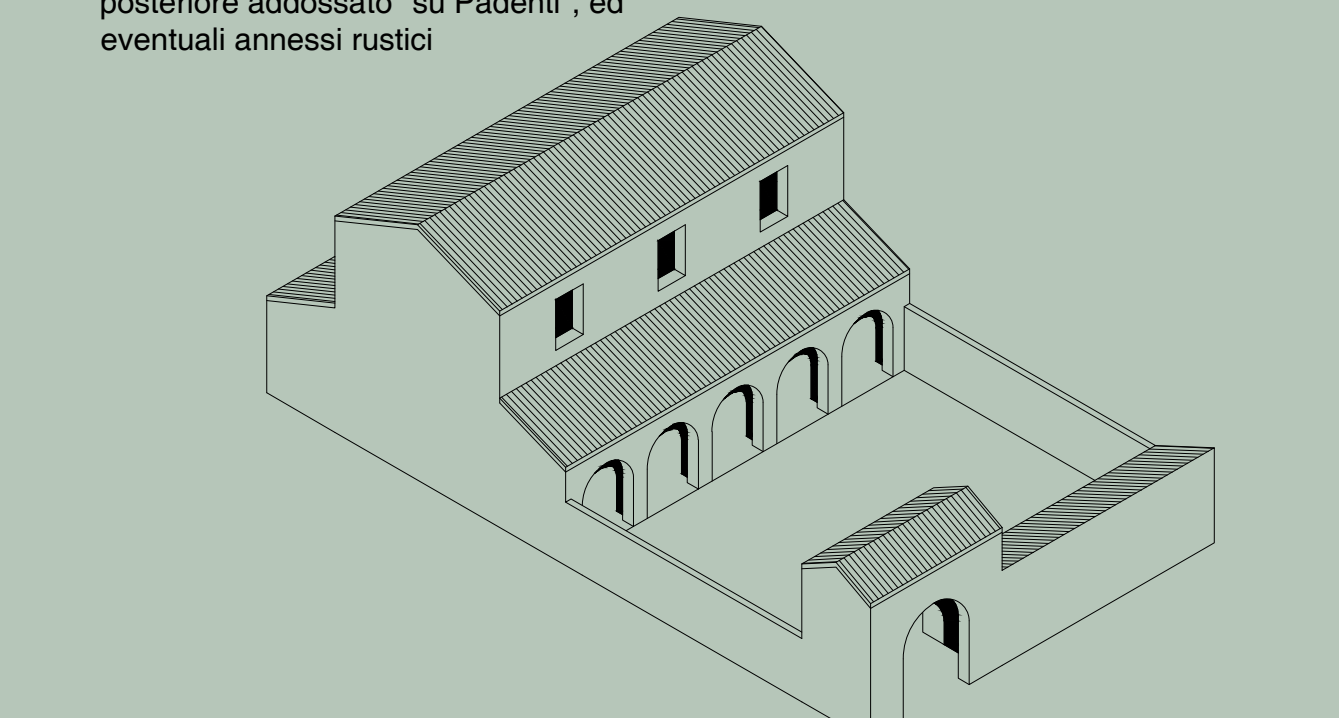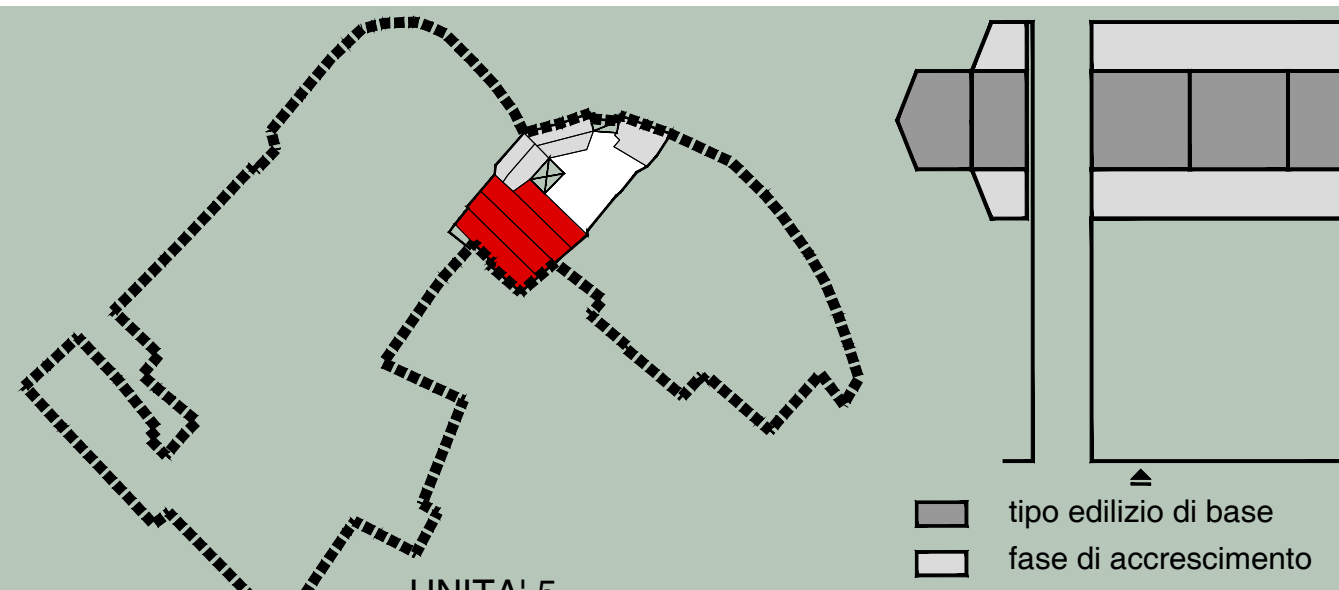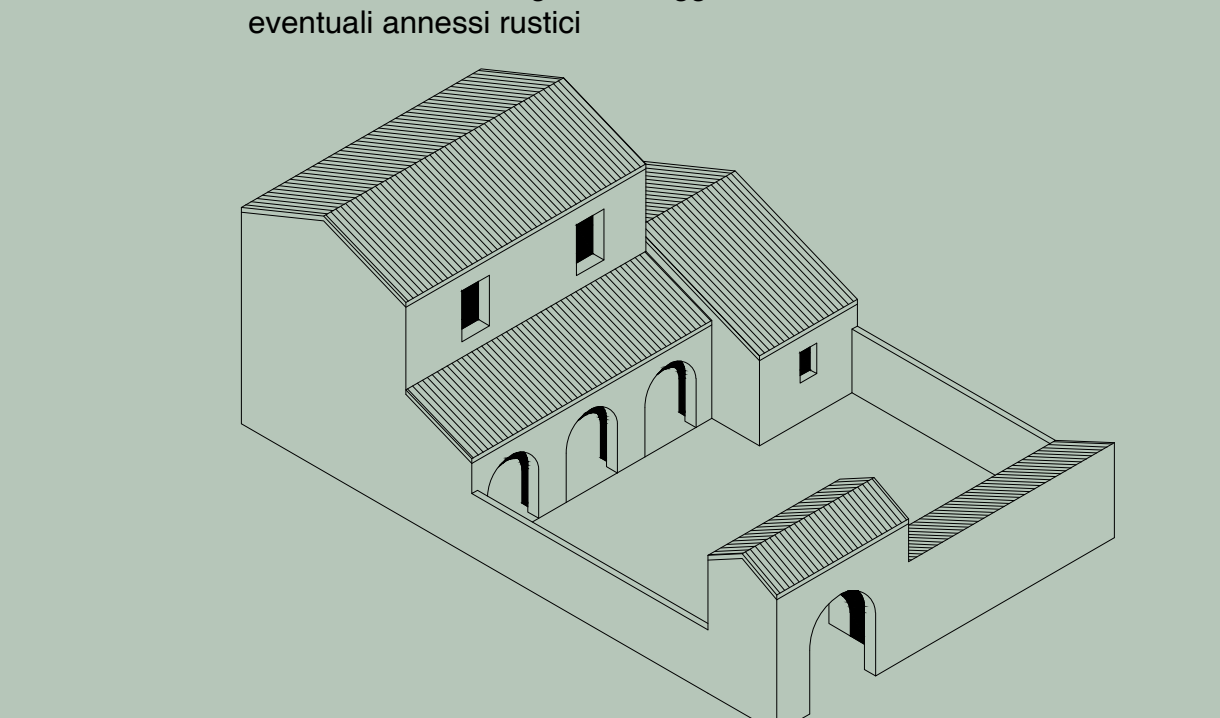
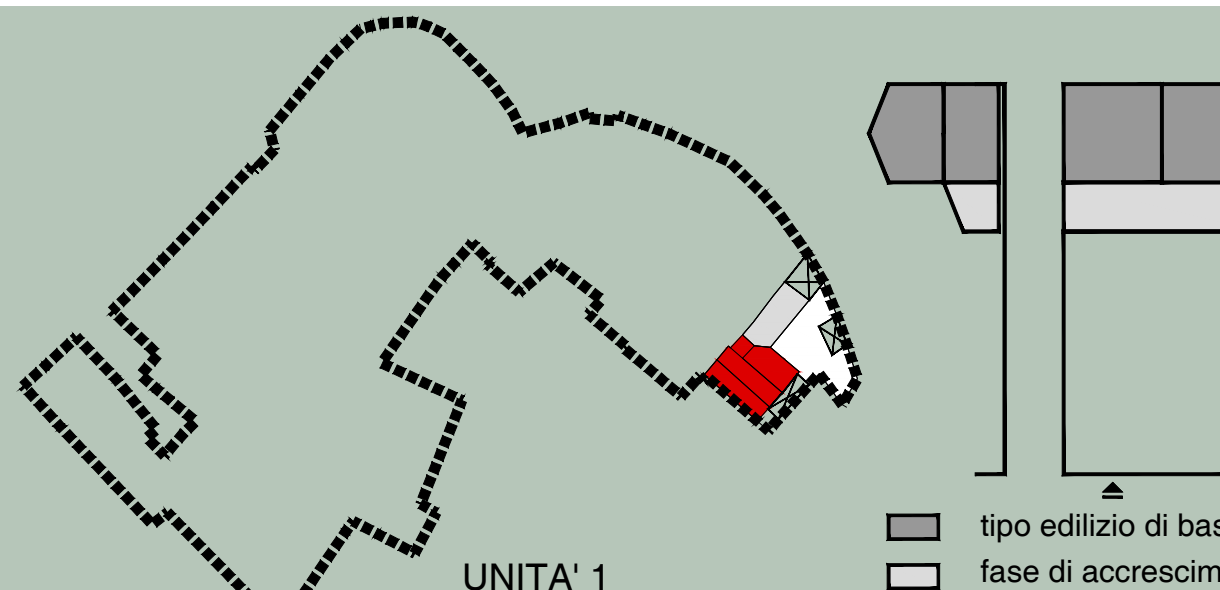


CASA A CORTE RETROSTANTE

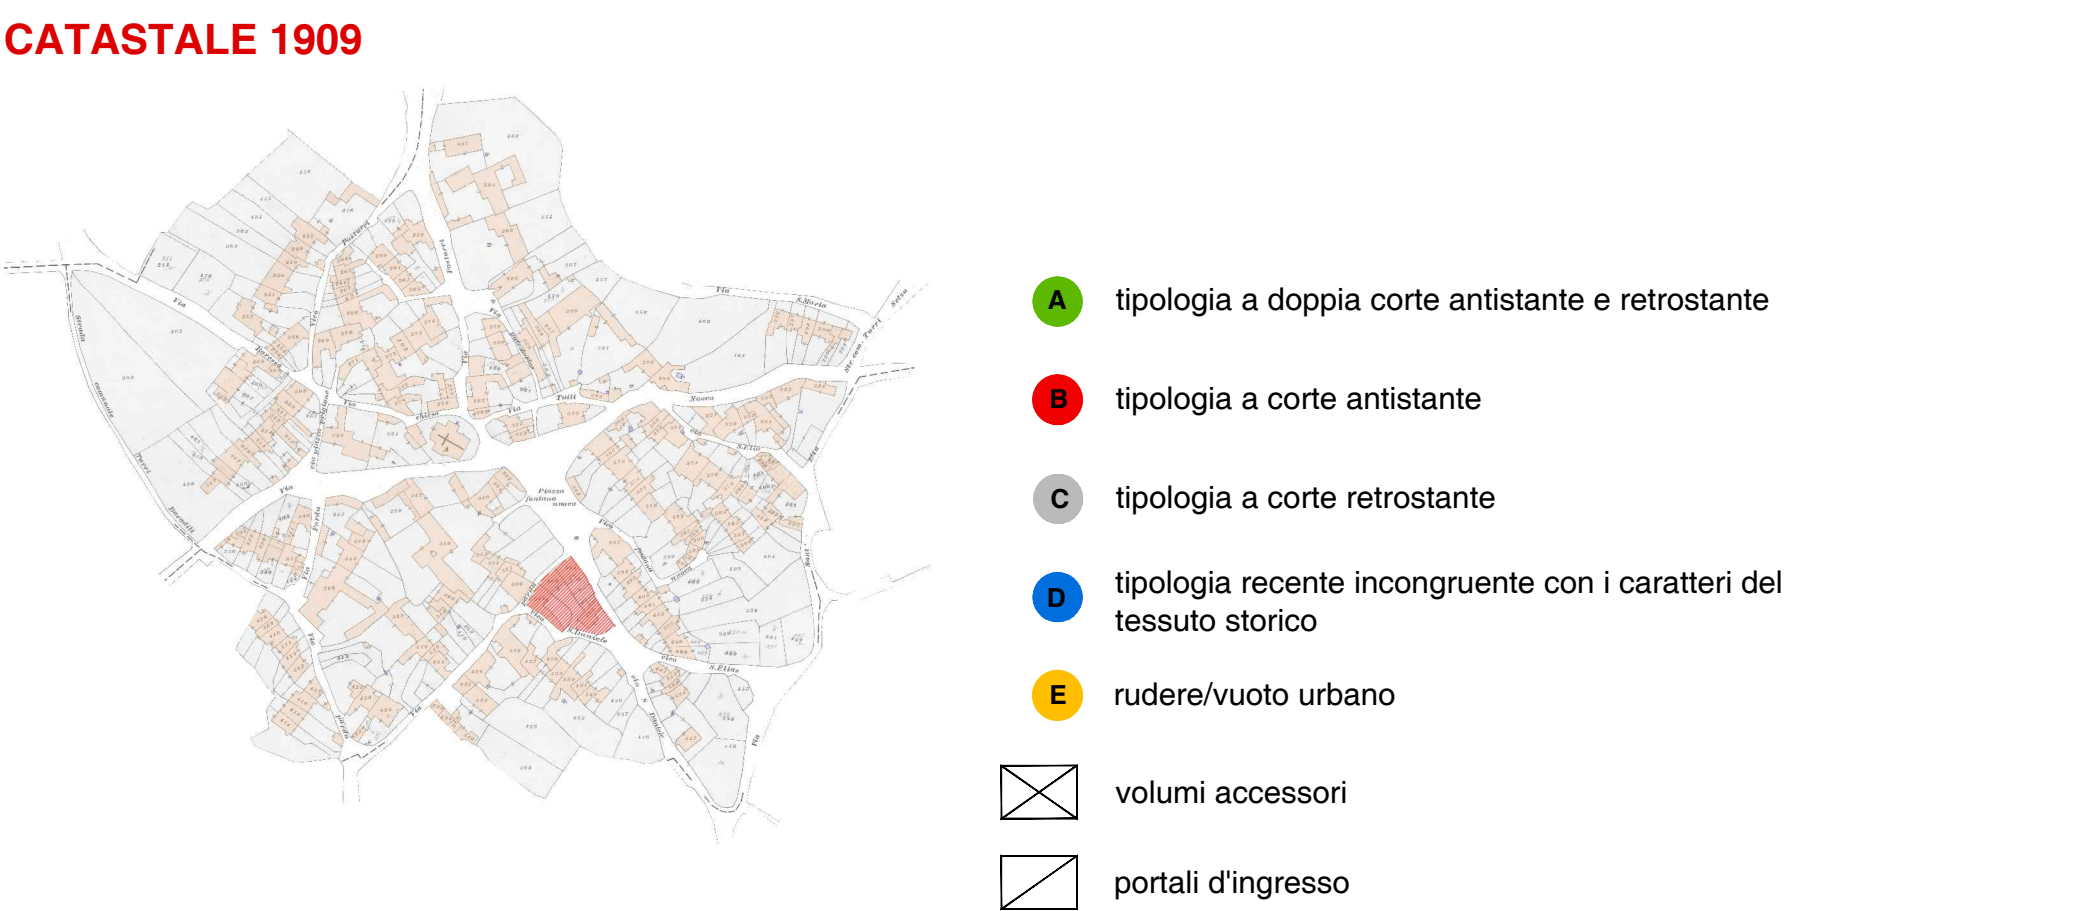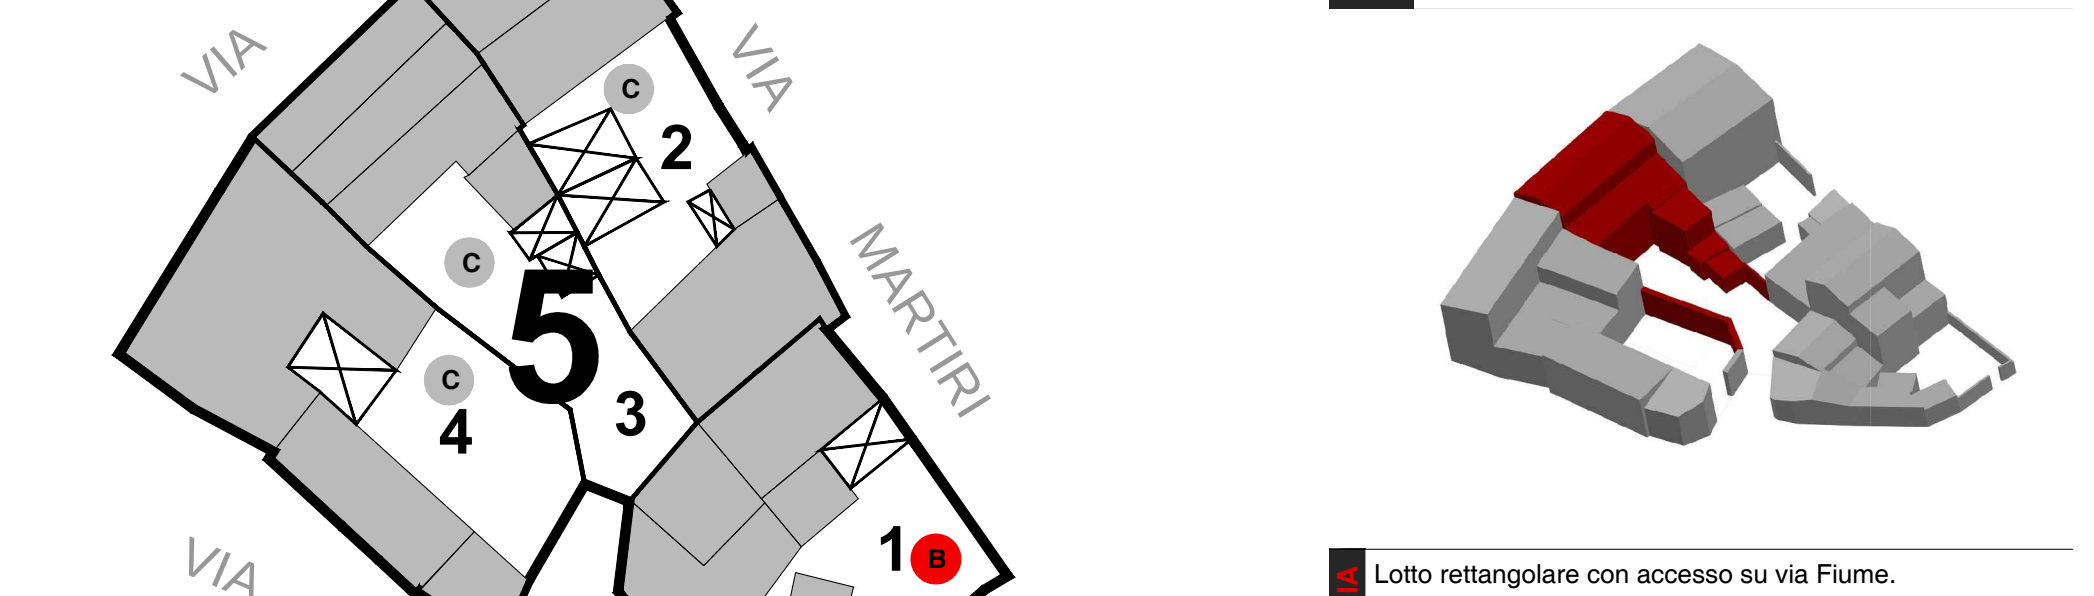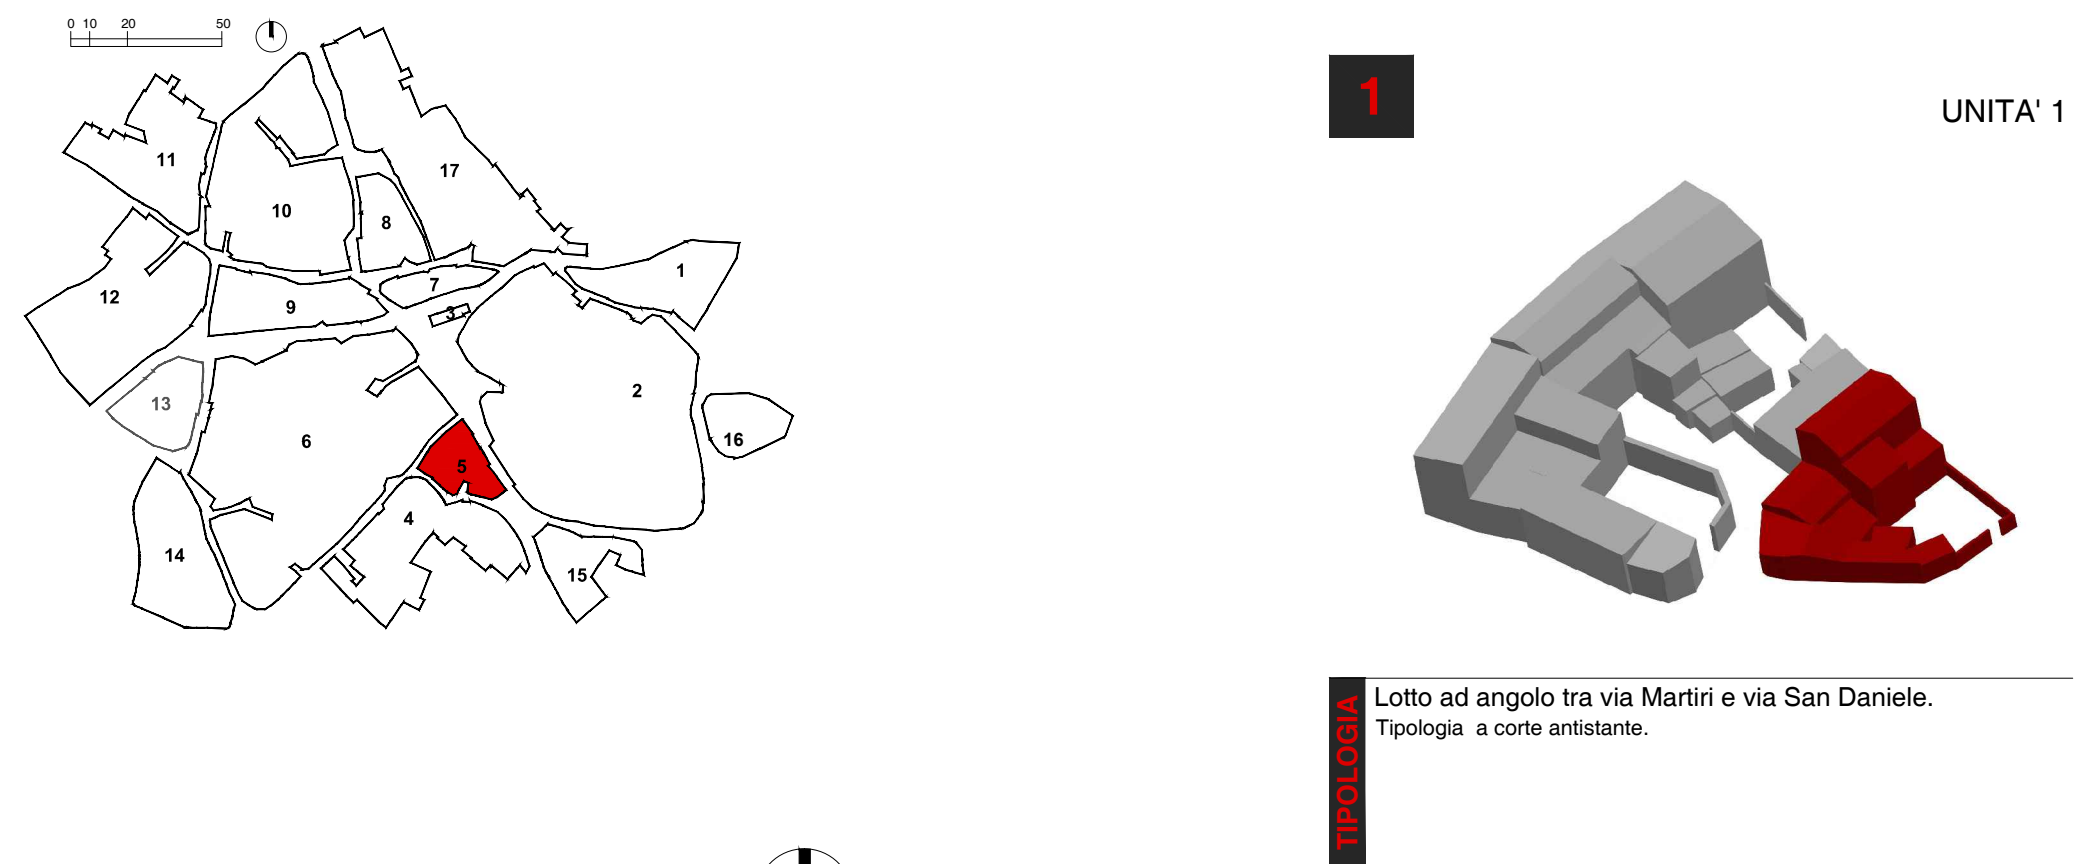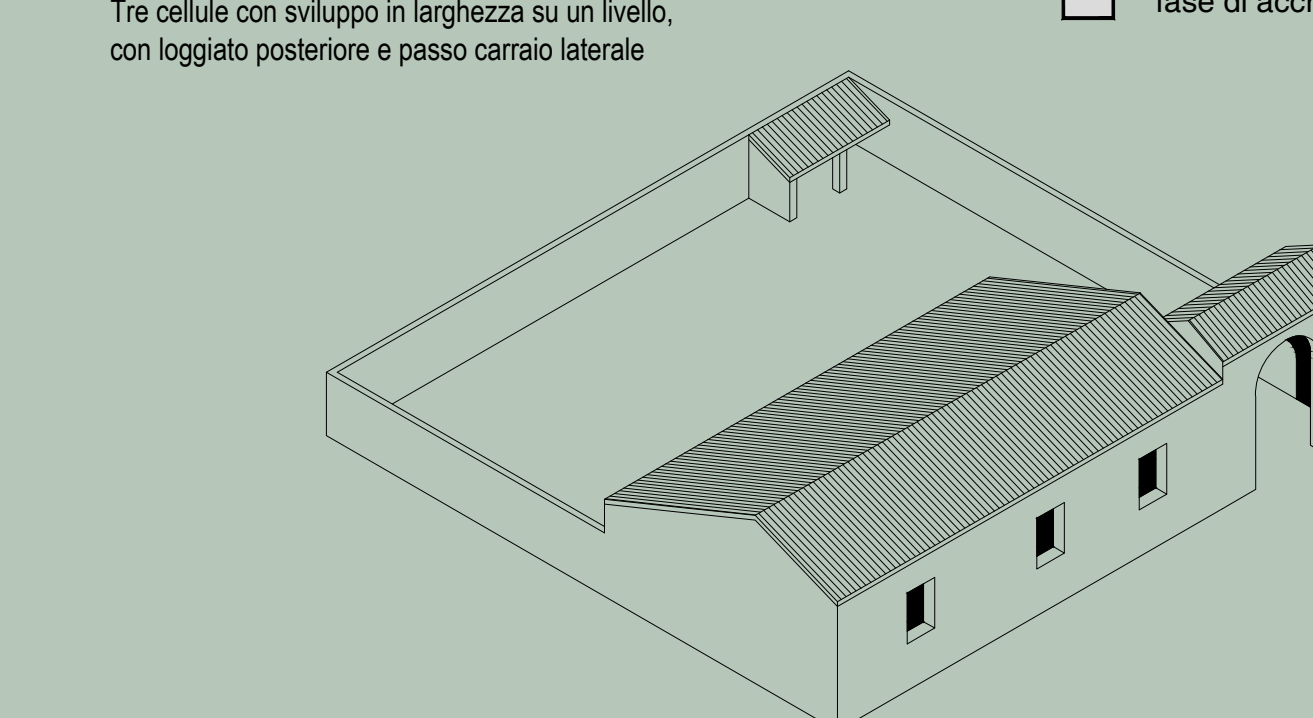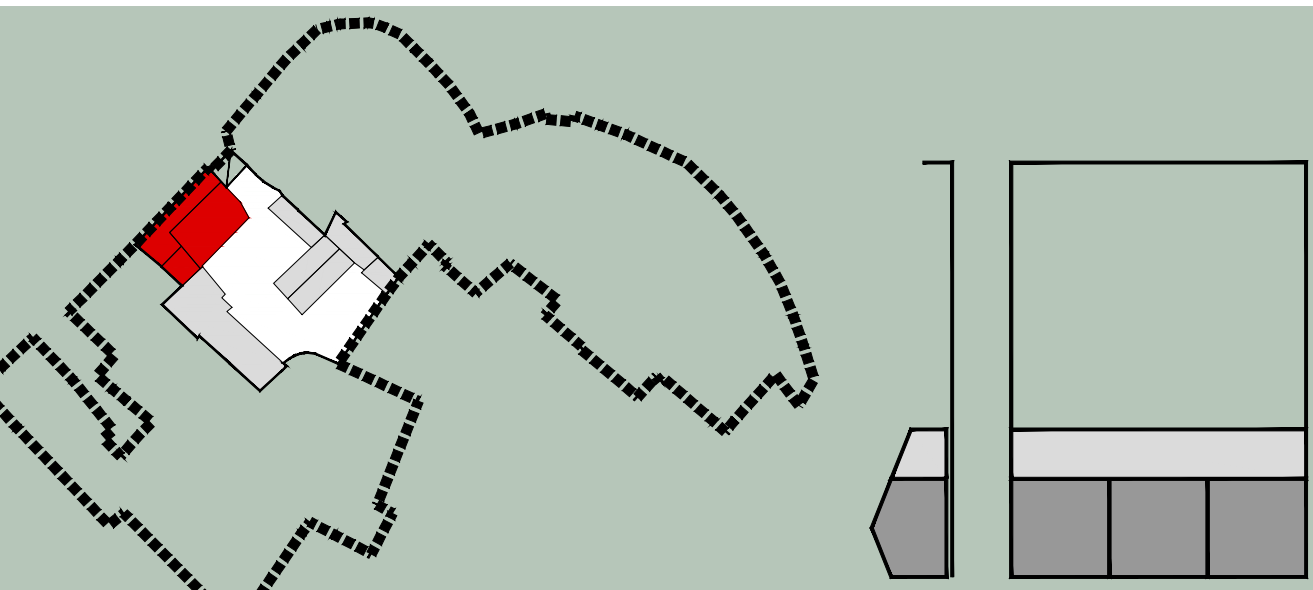

L'isolato 5 è costituito da 4 unità. L'impostazione odierna risulta inalterata dal 1909. E' costituito dalle unità 2 3 e 4 disposte nella direzione sud/ovest nord/est. E' l'unità 1 parallela.

Tutte le unità sono a corte retrostante esclusa l'unità 1.

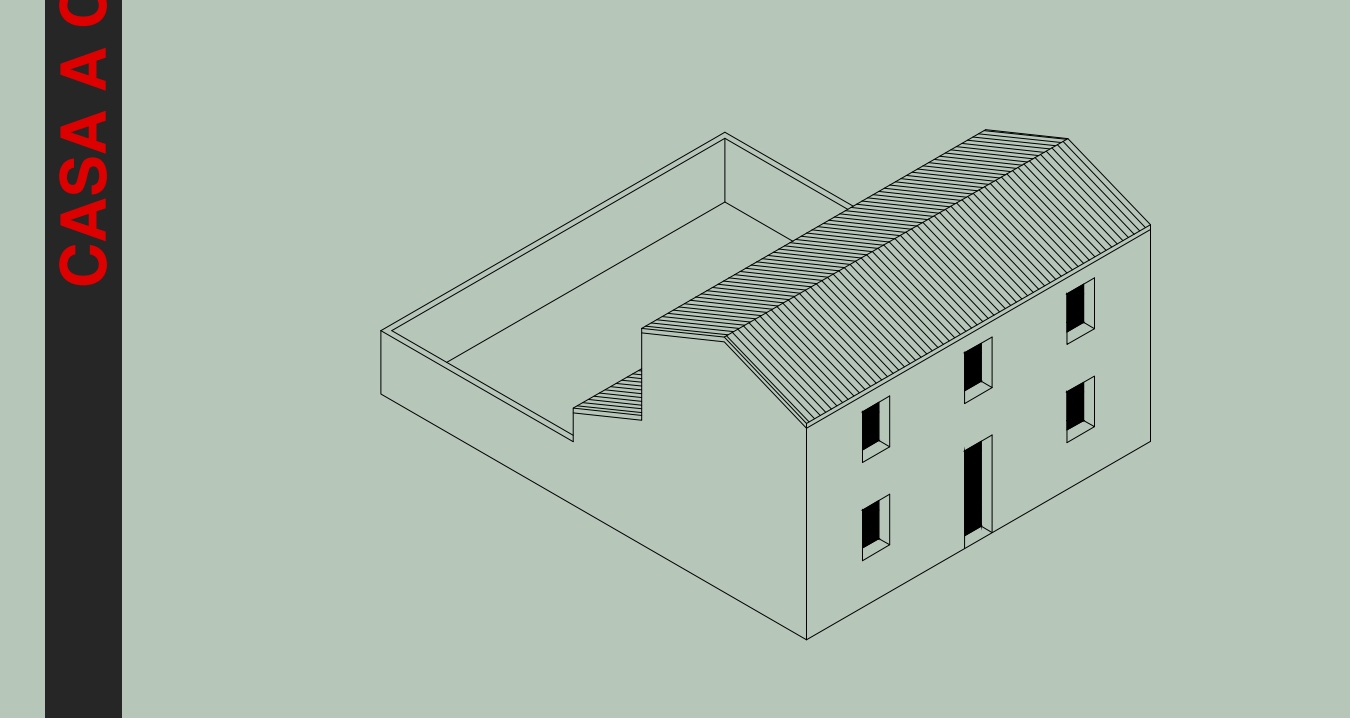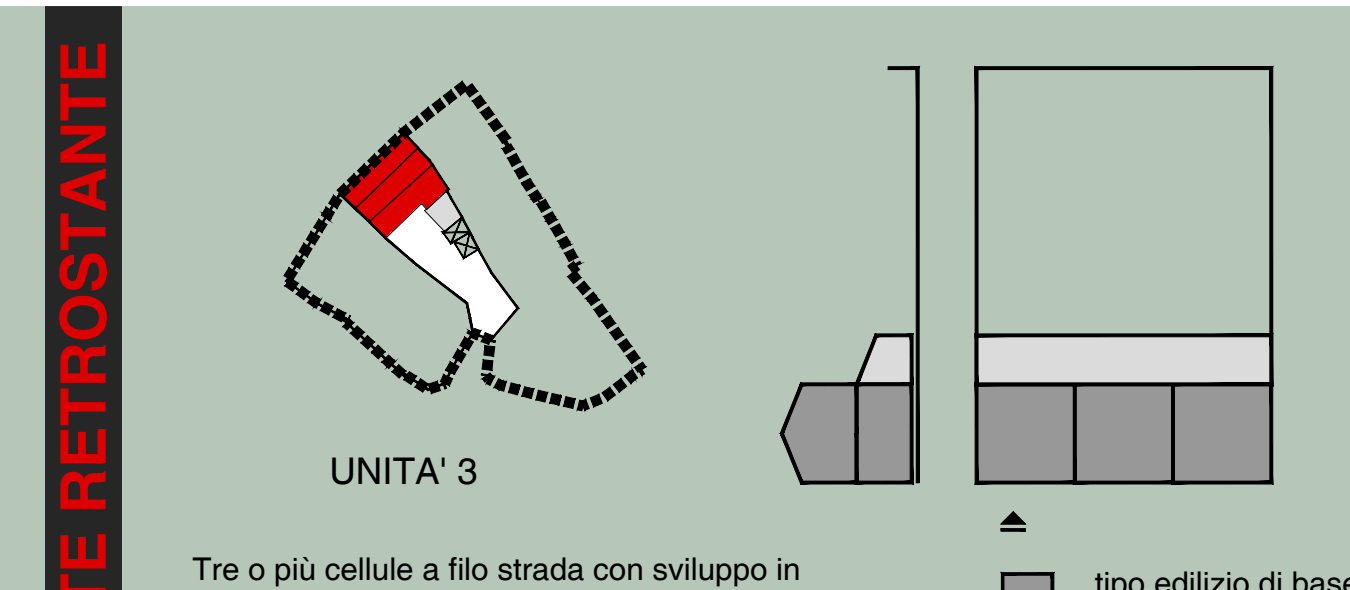

COMUNE DI TURRI
PIANO PARTICOLAREGGIATO
DEL CENTRO STORICO

tavola 18

ISOLATO 3-4-5
analisi tipologie edilizie

2018

PROGETTO DEFINITIVO

progettazione:

progettista incaricato: dott. ing. Maurizio Manias

collaboratori: Aldo Scintu, Elisa Coni

Responsabile unico del procedimento:

Sandro Schirru

Sindaco:

Martino Picchedda