

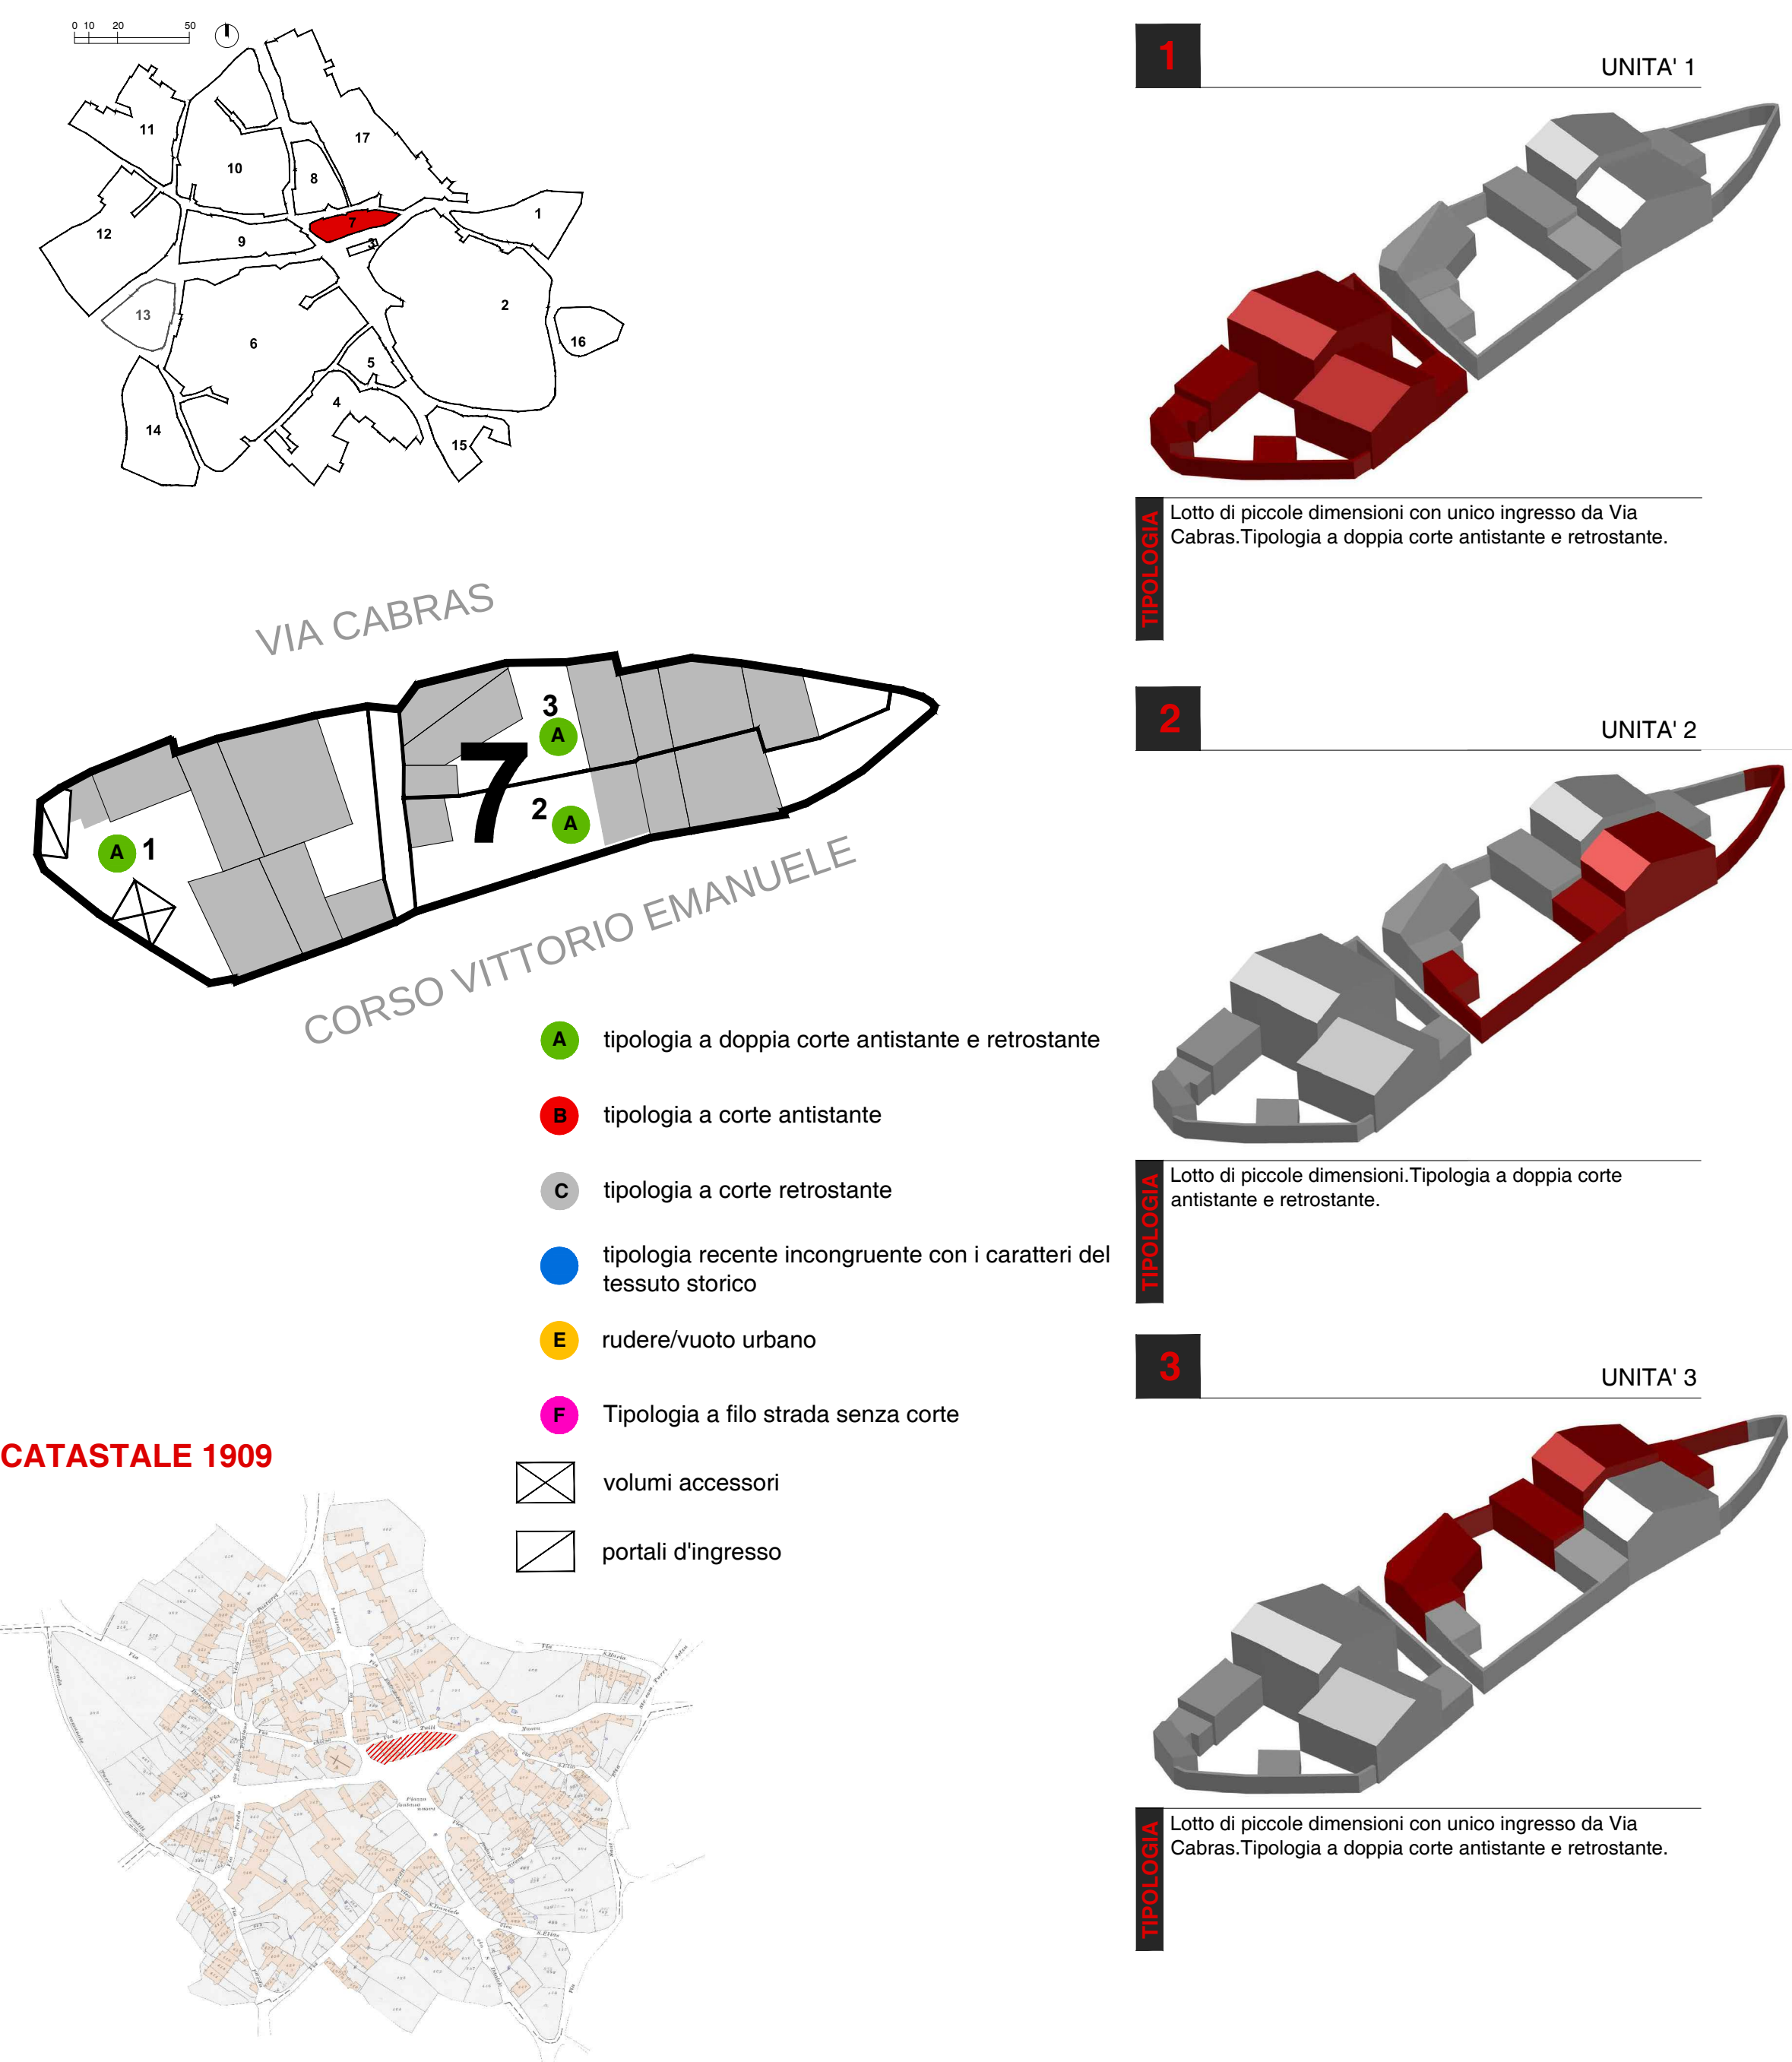


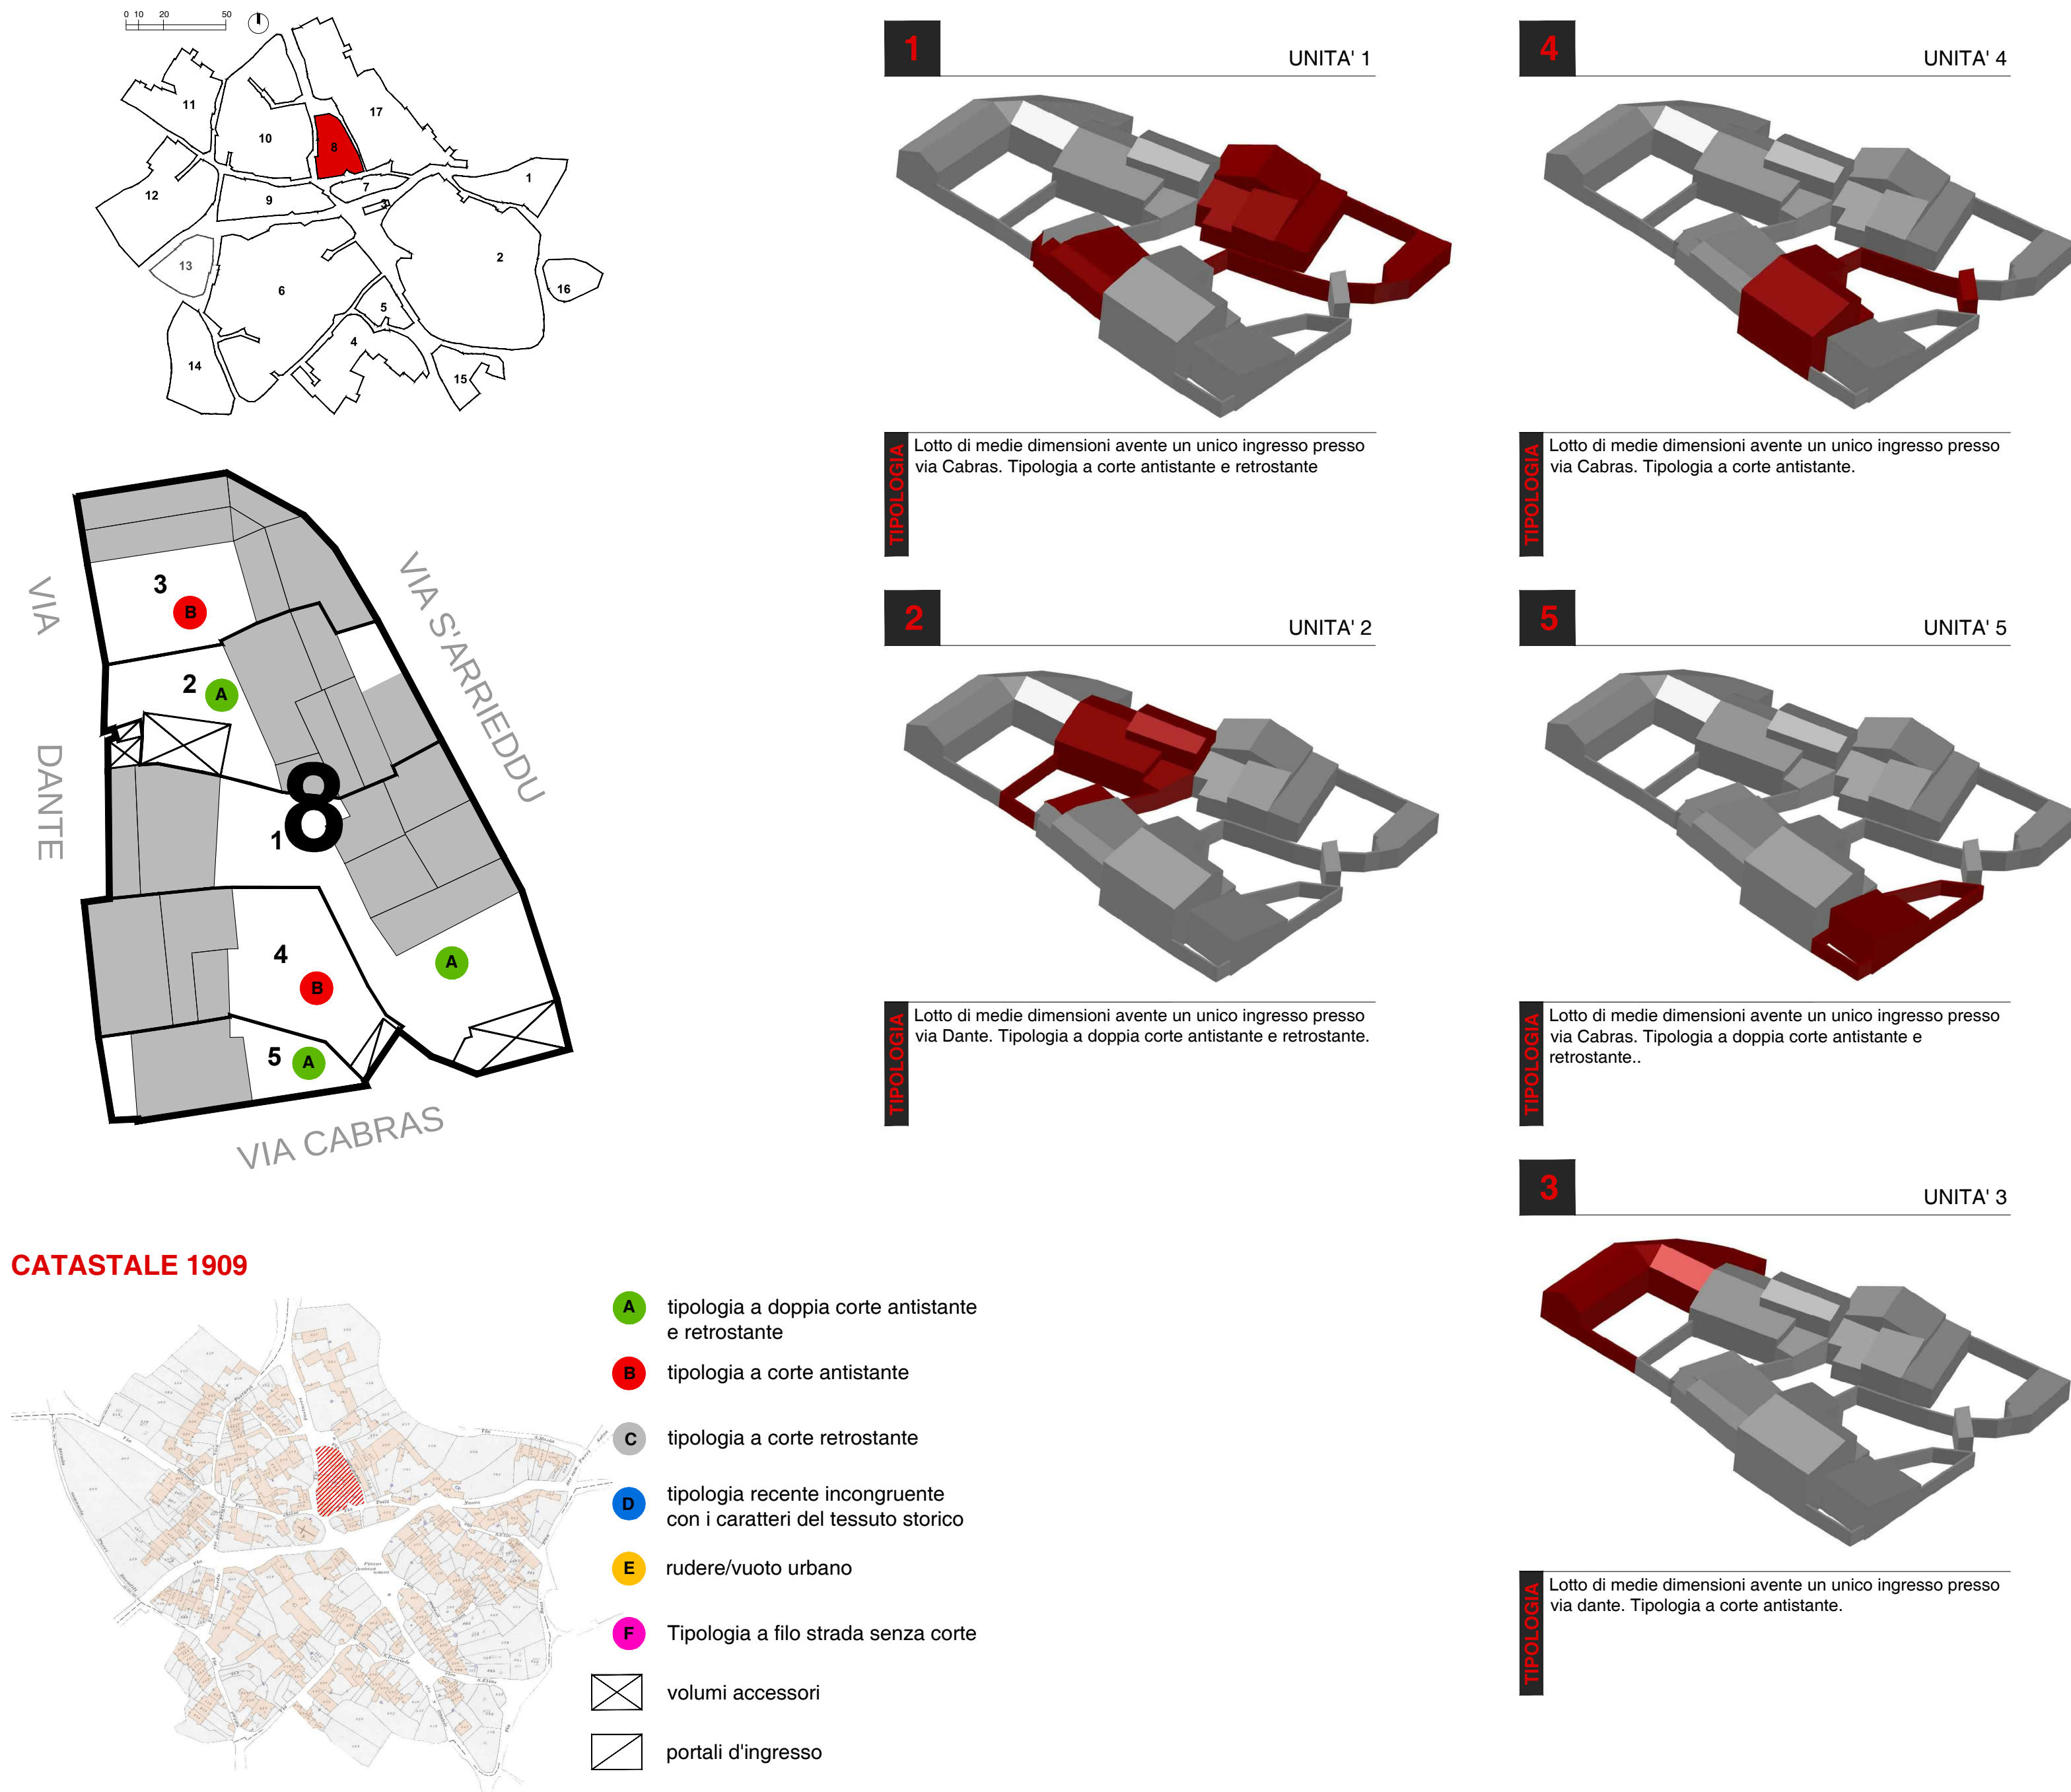

L'isolato 7, in quanto di piccole dimensioni ha subito poche trasformazioni e interventi nel tempo, in parte ha mantenuto l'assetto planimetrico originario, documentato dal catastrale di impianto risalente all'inizio del secolo.



Risulta infatti caratterizzato da case a doppia corte antistante e retrostante.

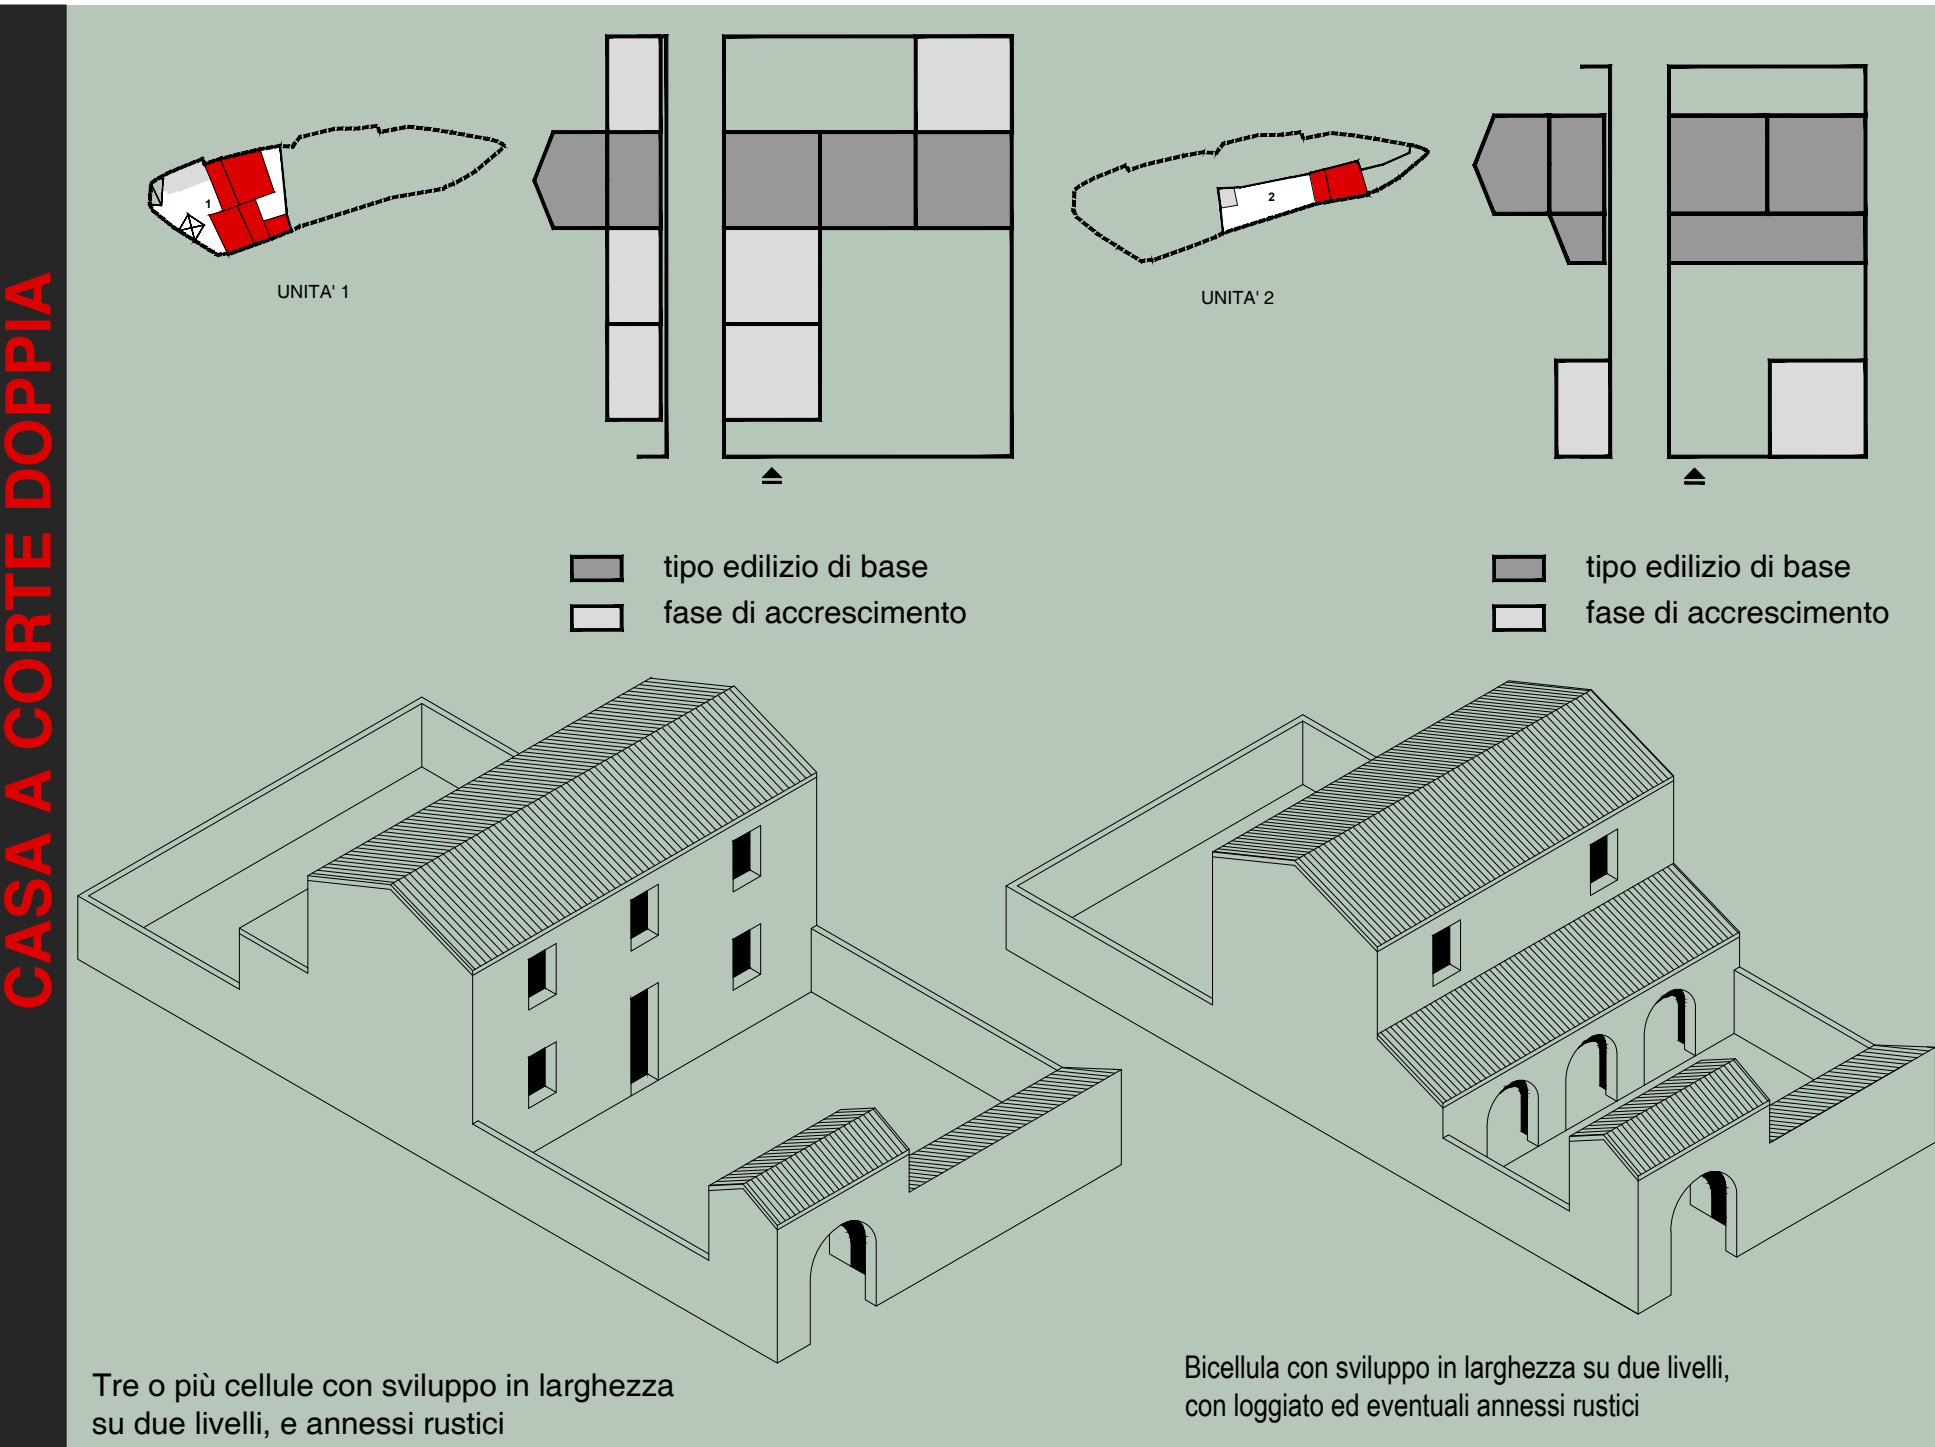

L'isolato 8, seppure abbia subito alcune trasformazioni e interventi nel tempo ha mantenuto l'assetto planimetrico originario, documentato dal catastrale di impianto risalente all'inizio del secolo.


Risulta caratterizzato da tre unità a doppia corte antistante e retrostante e due unità a corte antistante.

L'unità edilizia 3, risulta recentemente restaurata e congruente alle caratteristiche del tessuto storico.

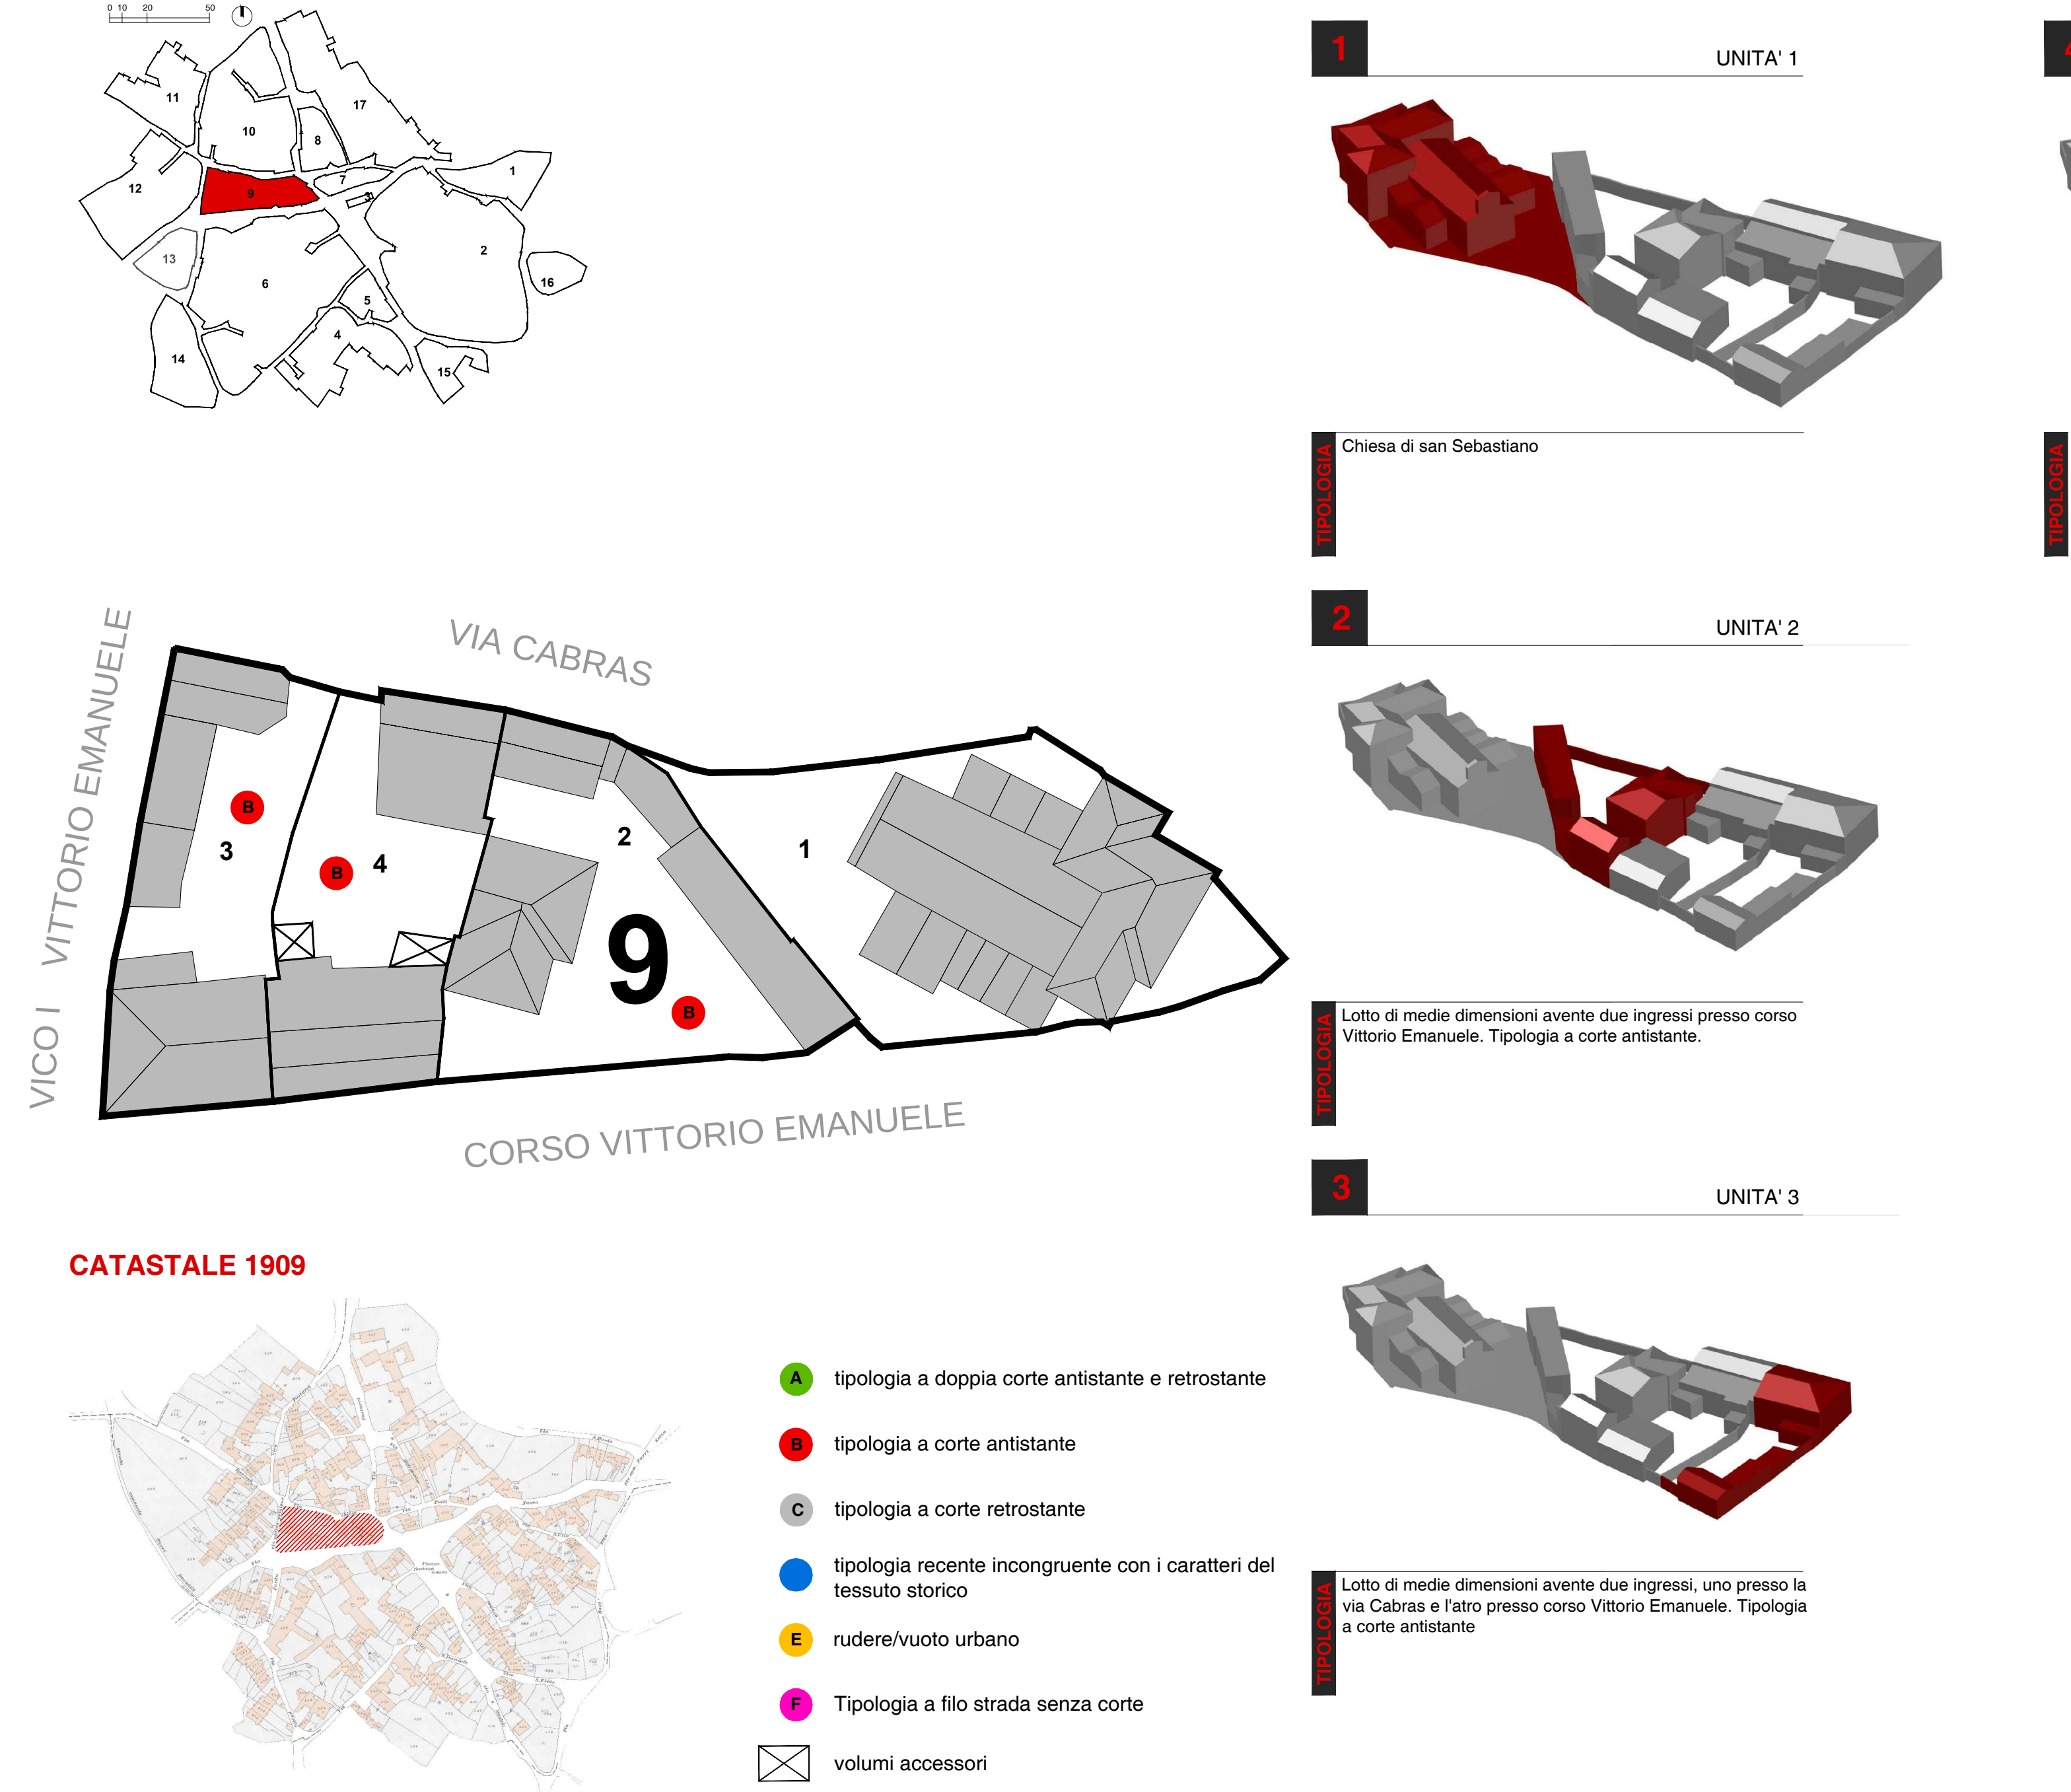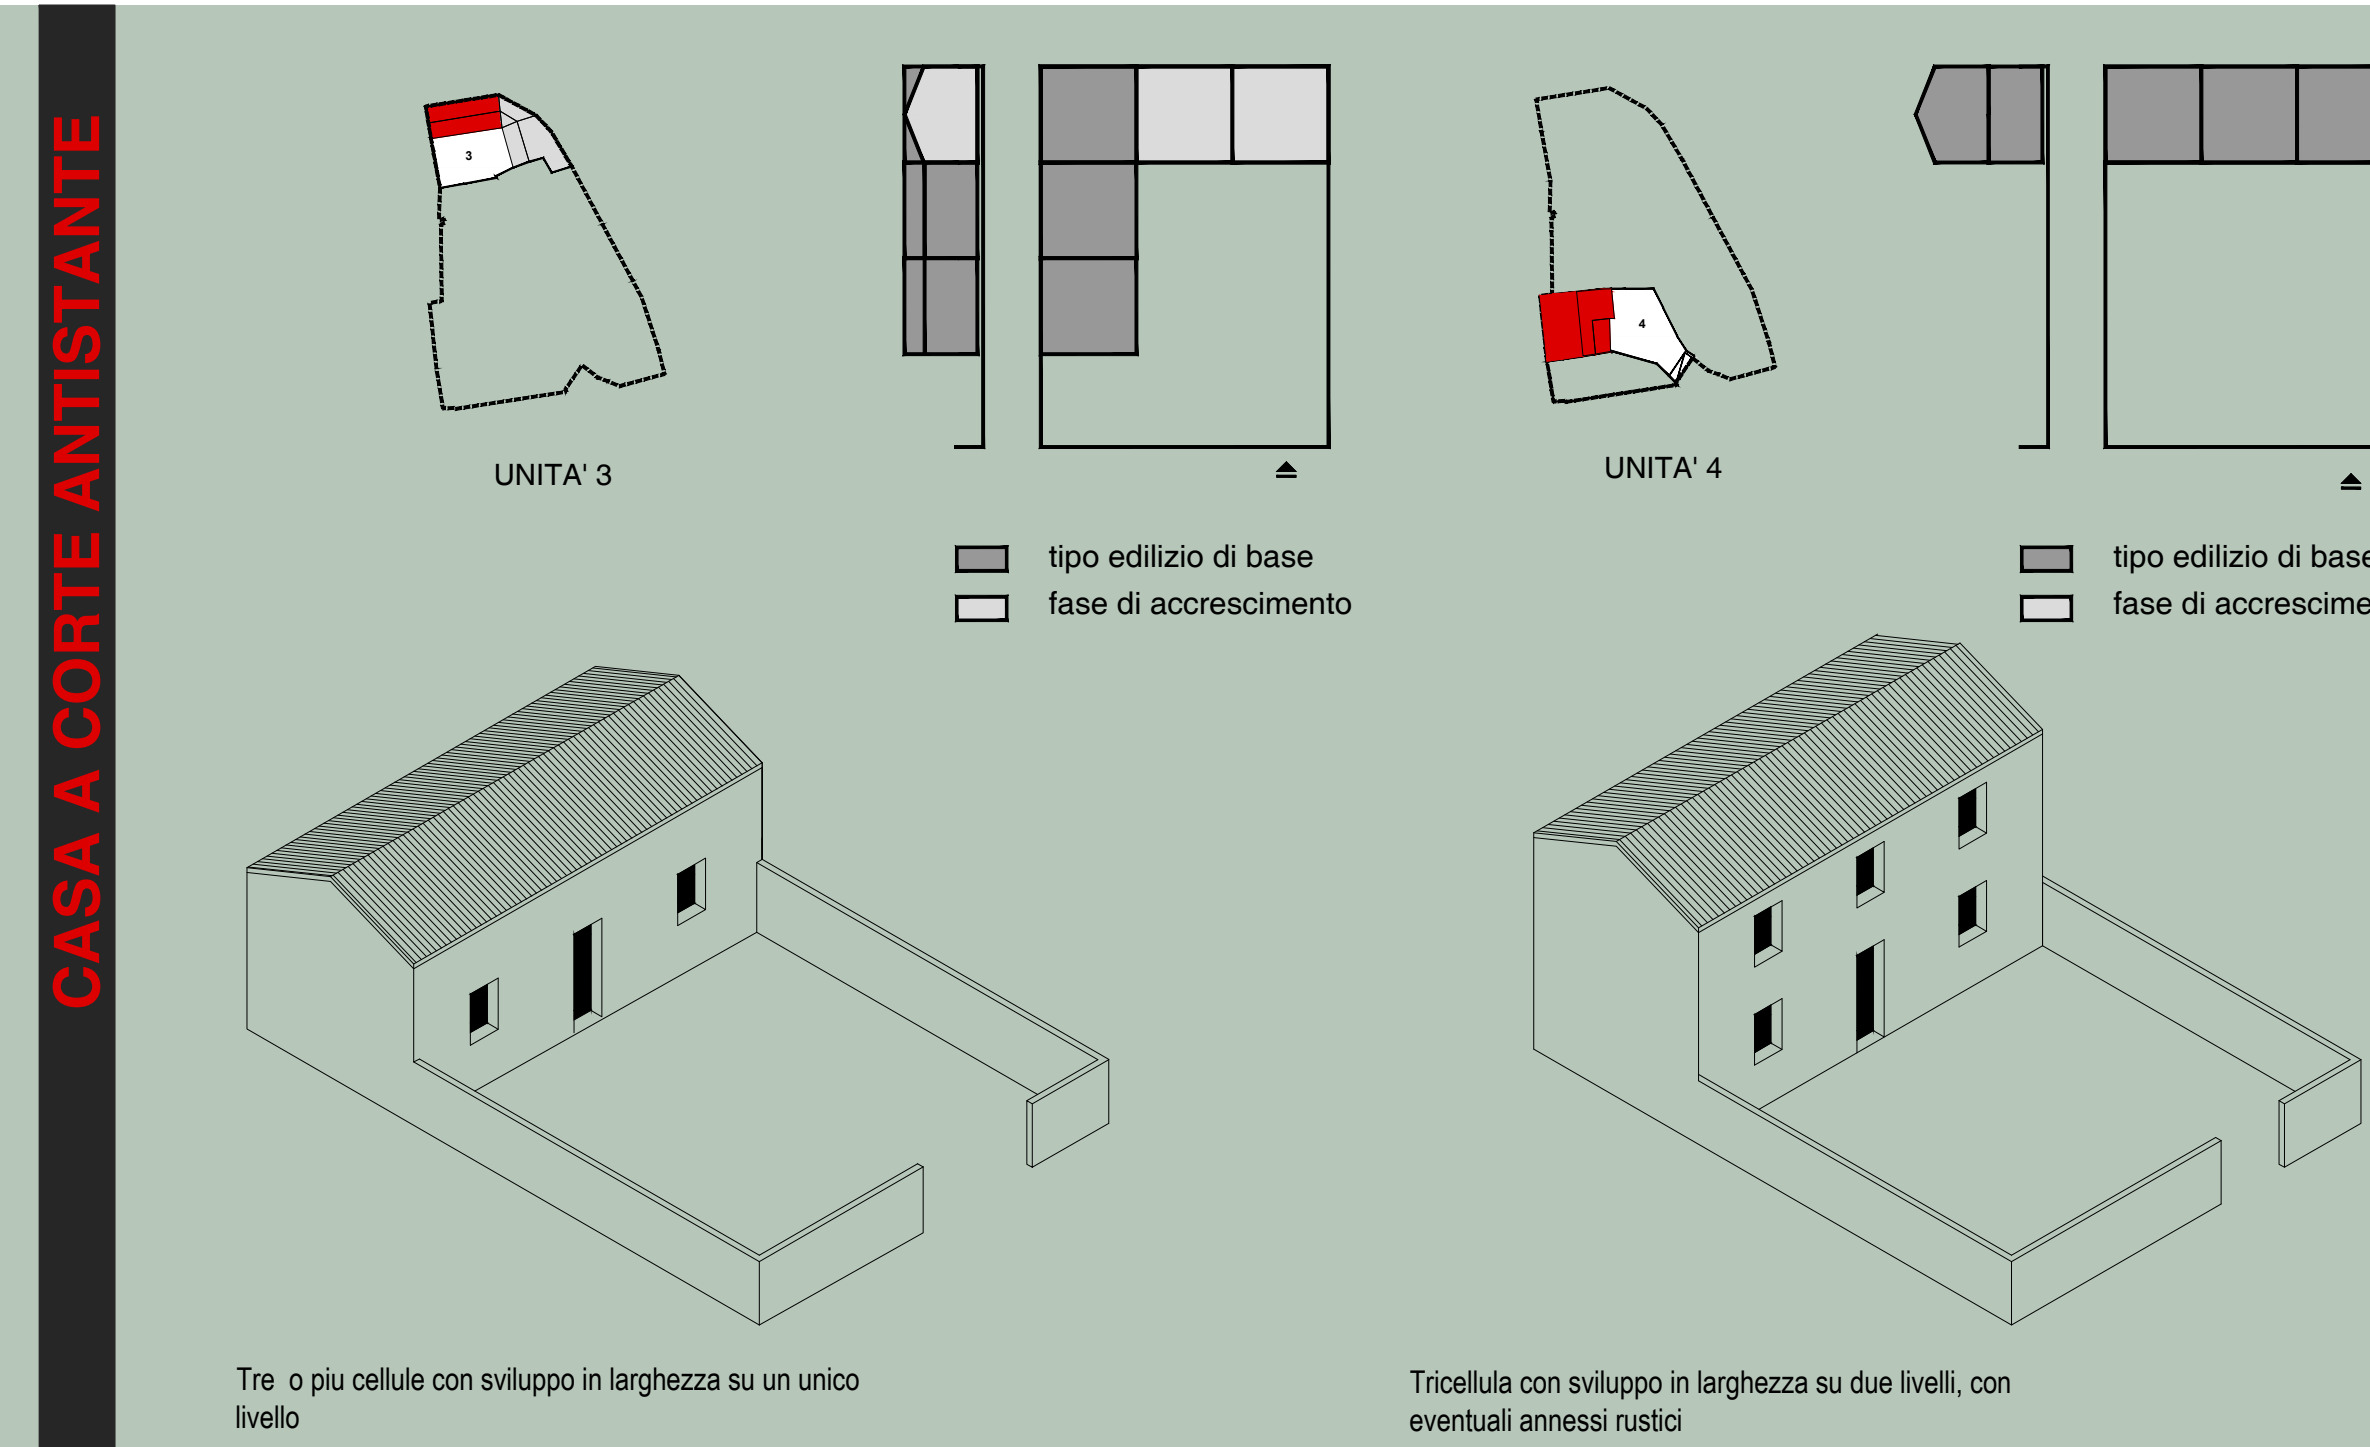

L'isolato 9, nel corso degli anni ha subito una serie di trasformazioni e interventi nel tempo che ne hanno variato l'assetto planimetrico originario, documentato dal catastrale di impianto risalente all'inizio del secolo.

Risulta invariata solamente l'unità 1, la chiesa di San Sebastiano edificata nei primi anni del XVII secolo con una tipologia simile alle chiese romaniche, ha la facciata sormontata da un campanile a vela bifora con luci ogivali. Al suo interno è possibile ammirare un fonte battesimale del 1783, l'altare marmoreo del 1786, due paliotti in marmo intarsiato a colori e il pulpito ligneo del 1788.

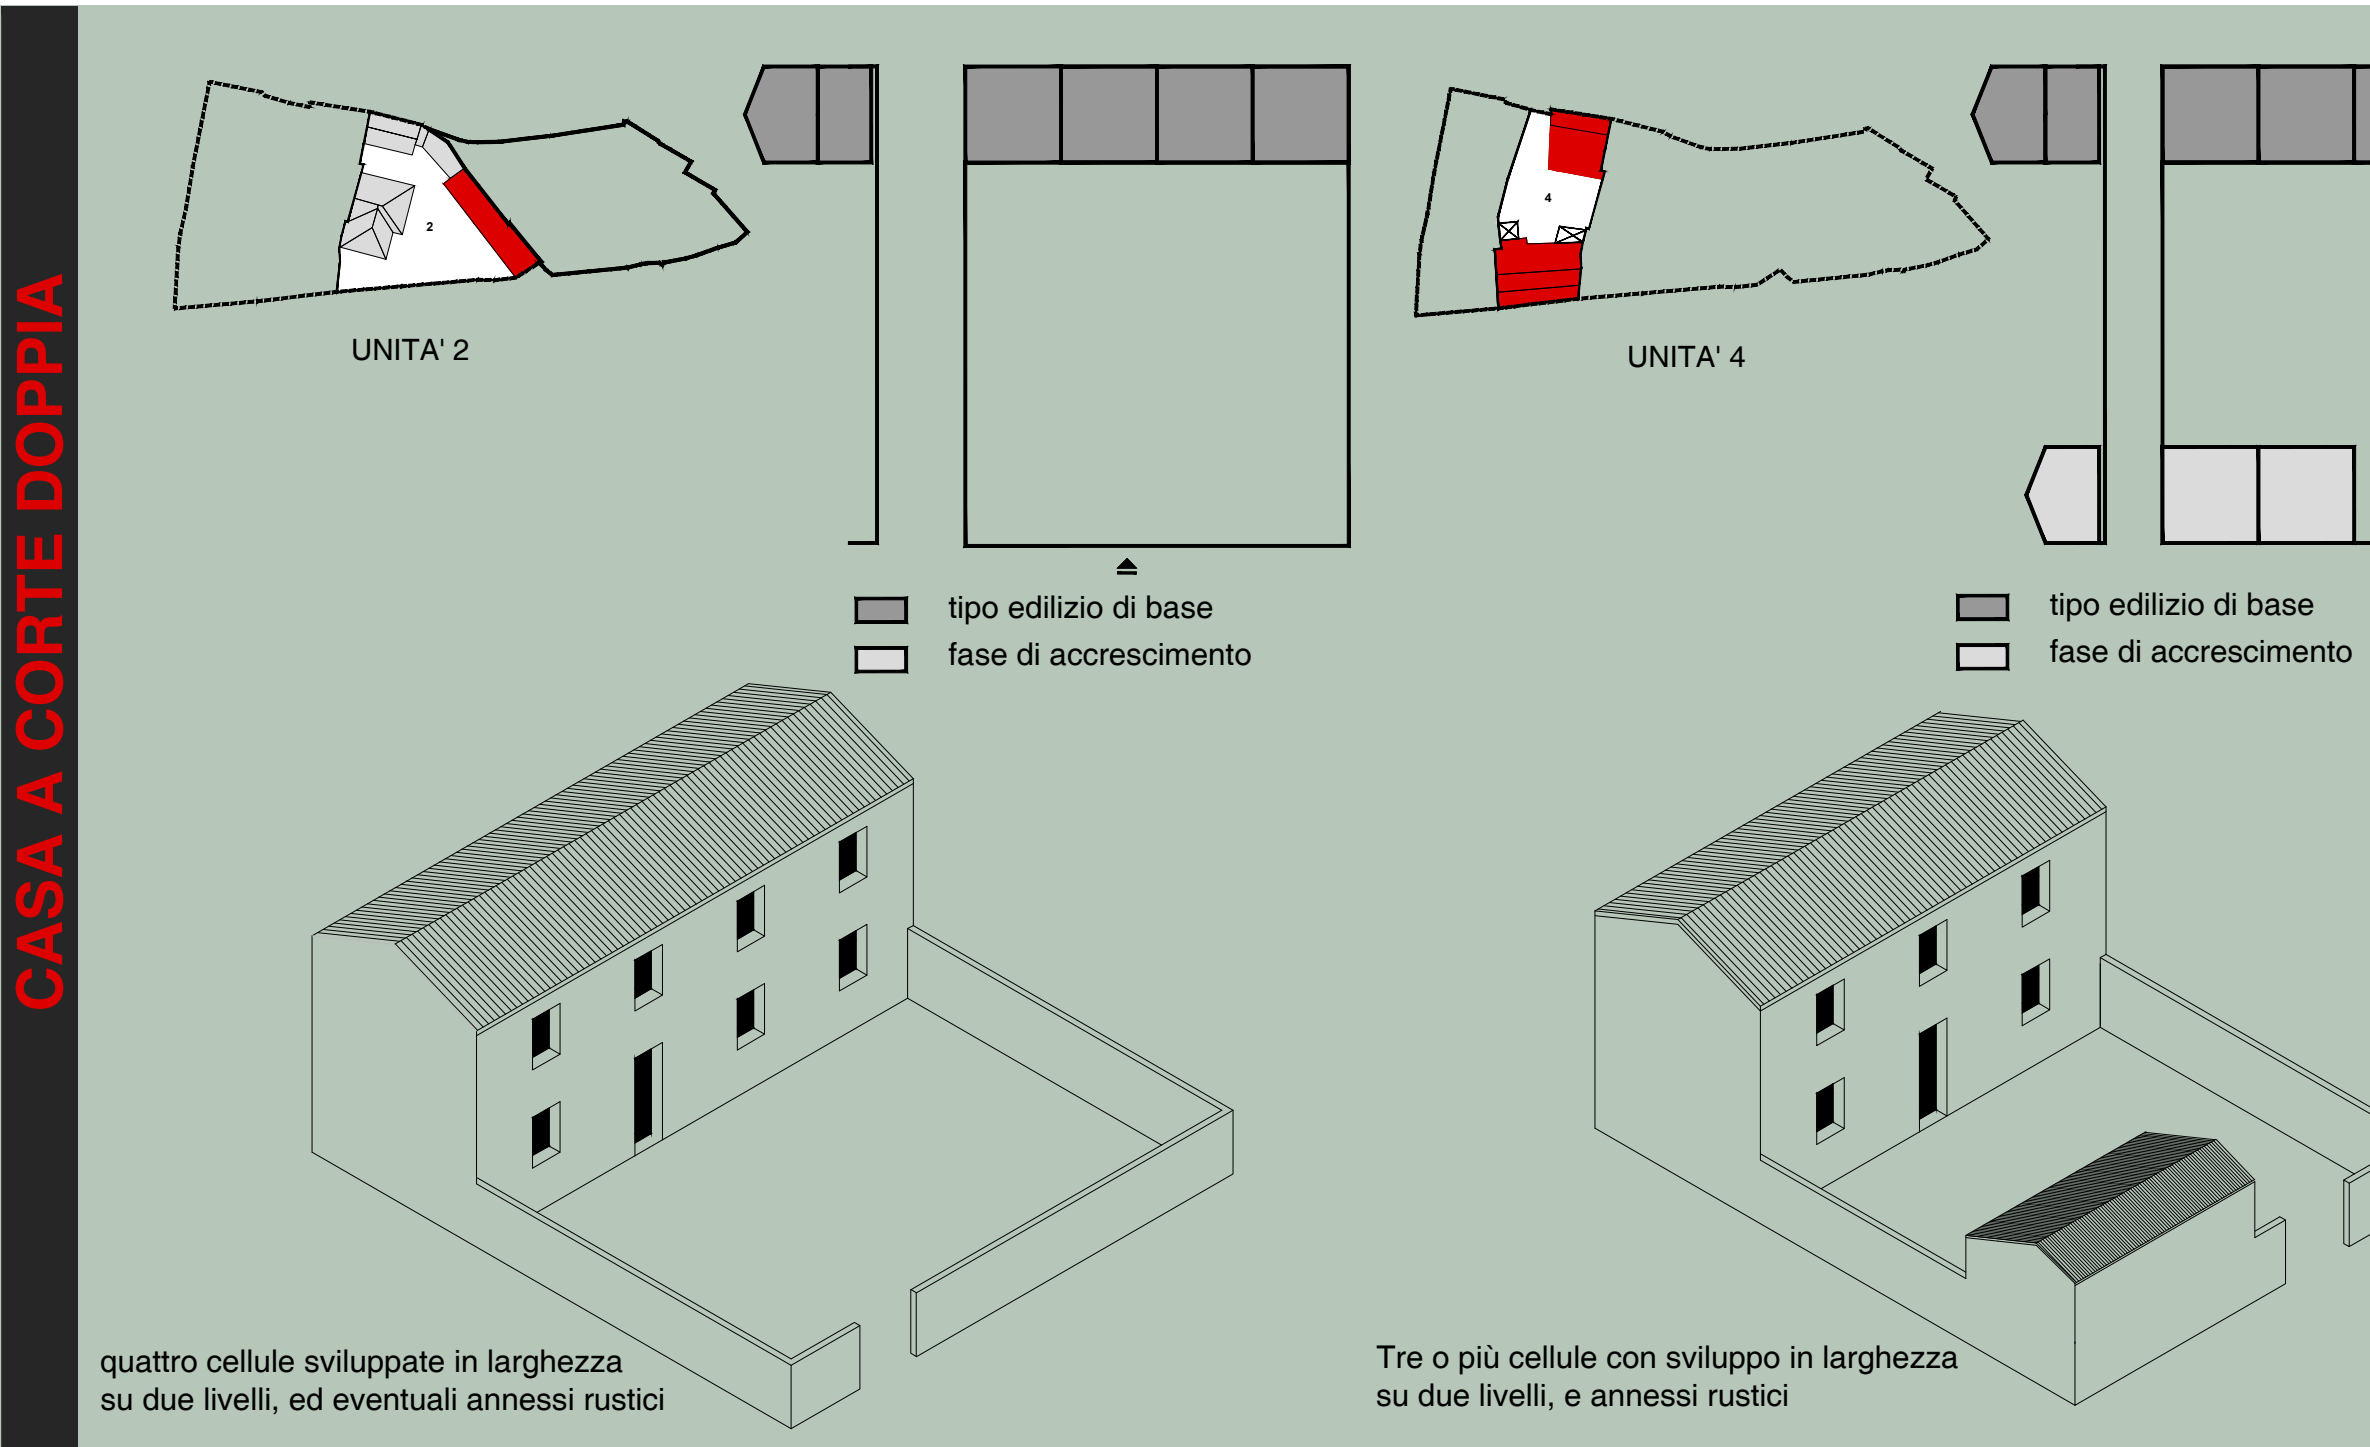

COMUNE DI TURRI
PIANO PARTICOLAREGGIATO
DEL CENTRO STORICO

tavola **20**

ISOLATO 7-8-9
analisi tipologie edilizie

2018 Luglio

PROGETTO DEFINITIVO

progettazione:

progettista incaricato: dott. ing. **Maurizio Manias**

collaboratori: **Aldo Scintu, Elisa Coni**

Responsabile unico del procedimento:
Sandro Schiru
Sindaco:
Martino Picchedda

