



PLANIMETRIA DI RIFERIMENTO

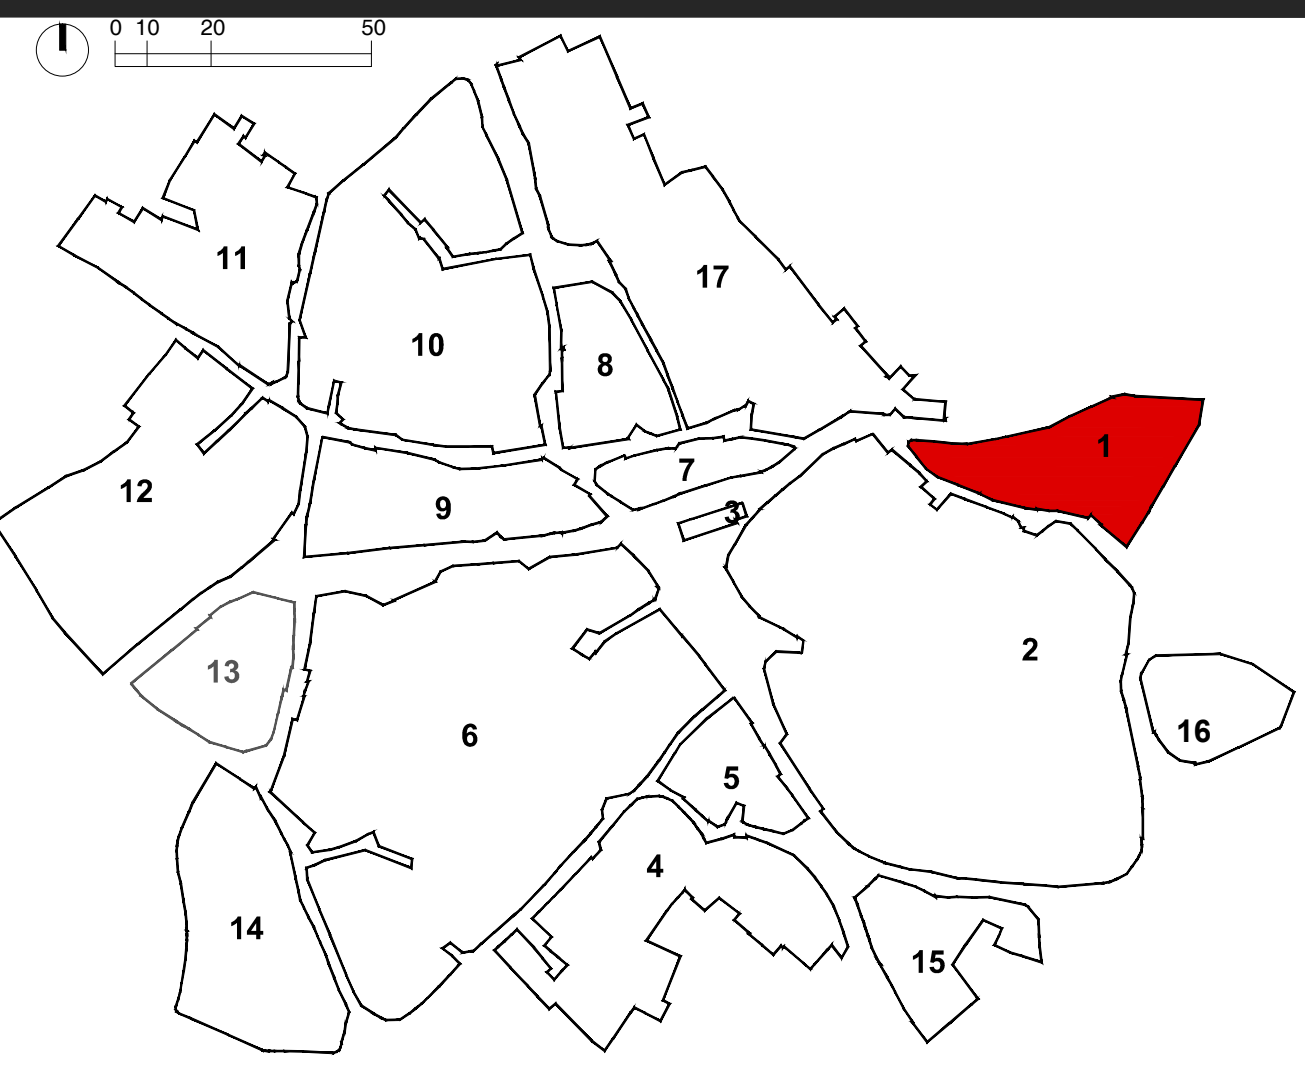

CATEGORIE DI INTERVENTO

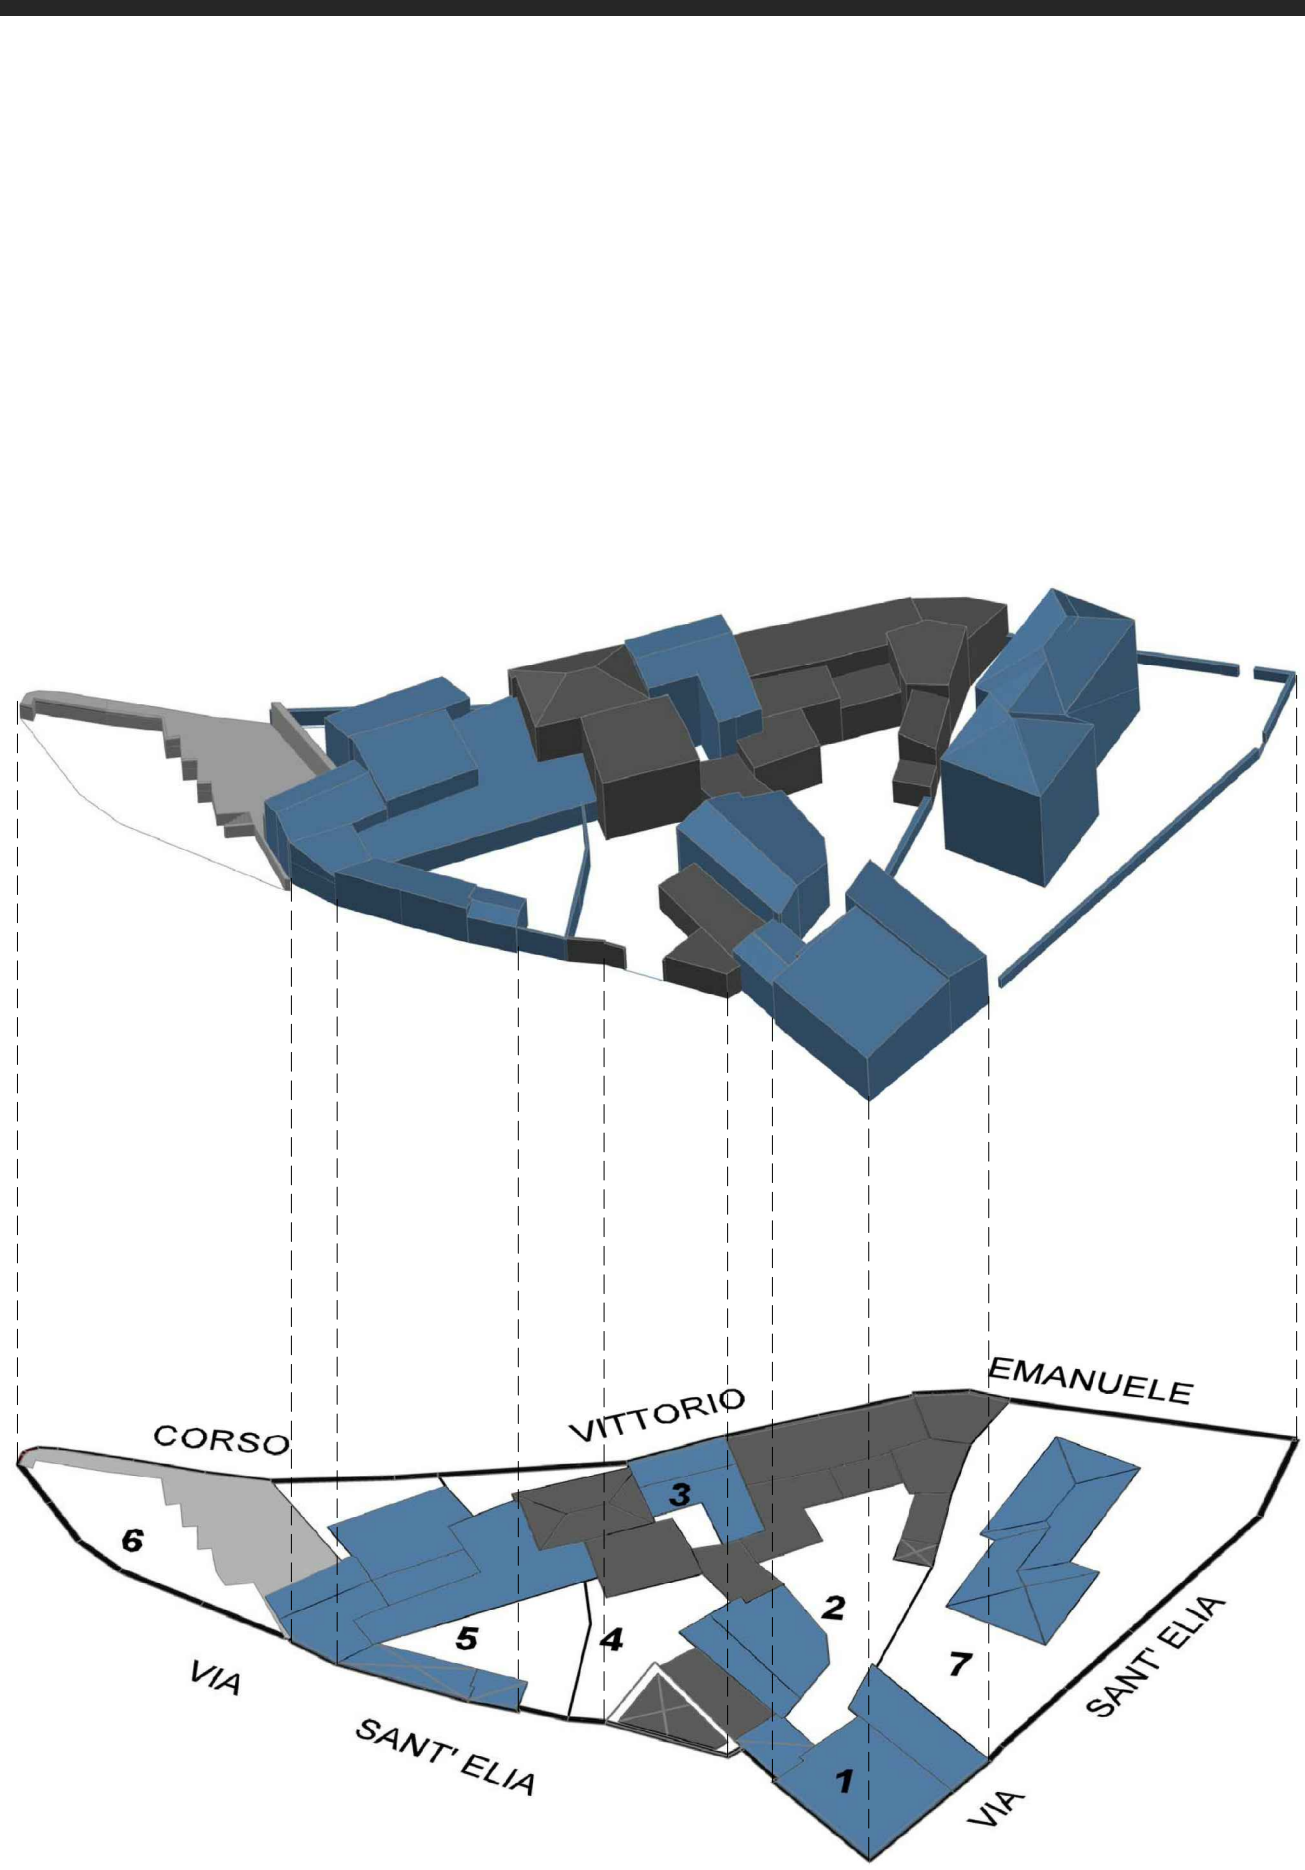


- manutenzione ordinaria
- manutenzione straordinaria
- restauro conservativo
- ristrutturazione edilizia
- demolizione
- nuova costruzione


PROSPETTI ATTUALI

scala 1:200


CORSO VITTORIO EMANUELE

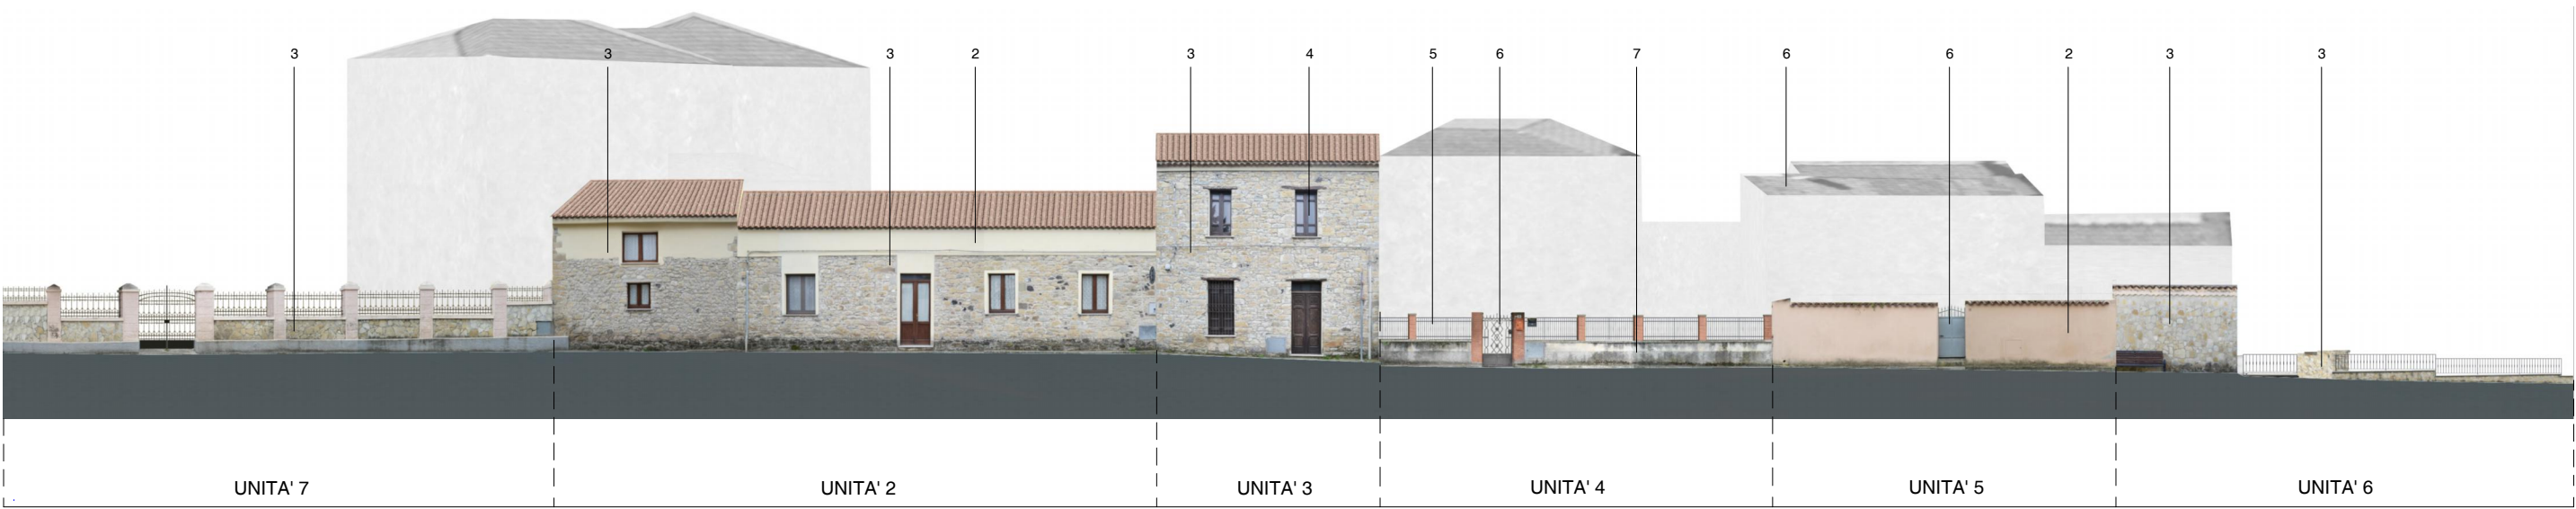

VIA SANT'ELIA LATO DX

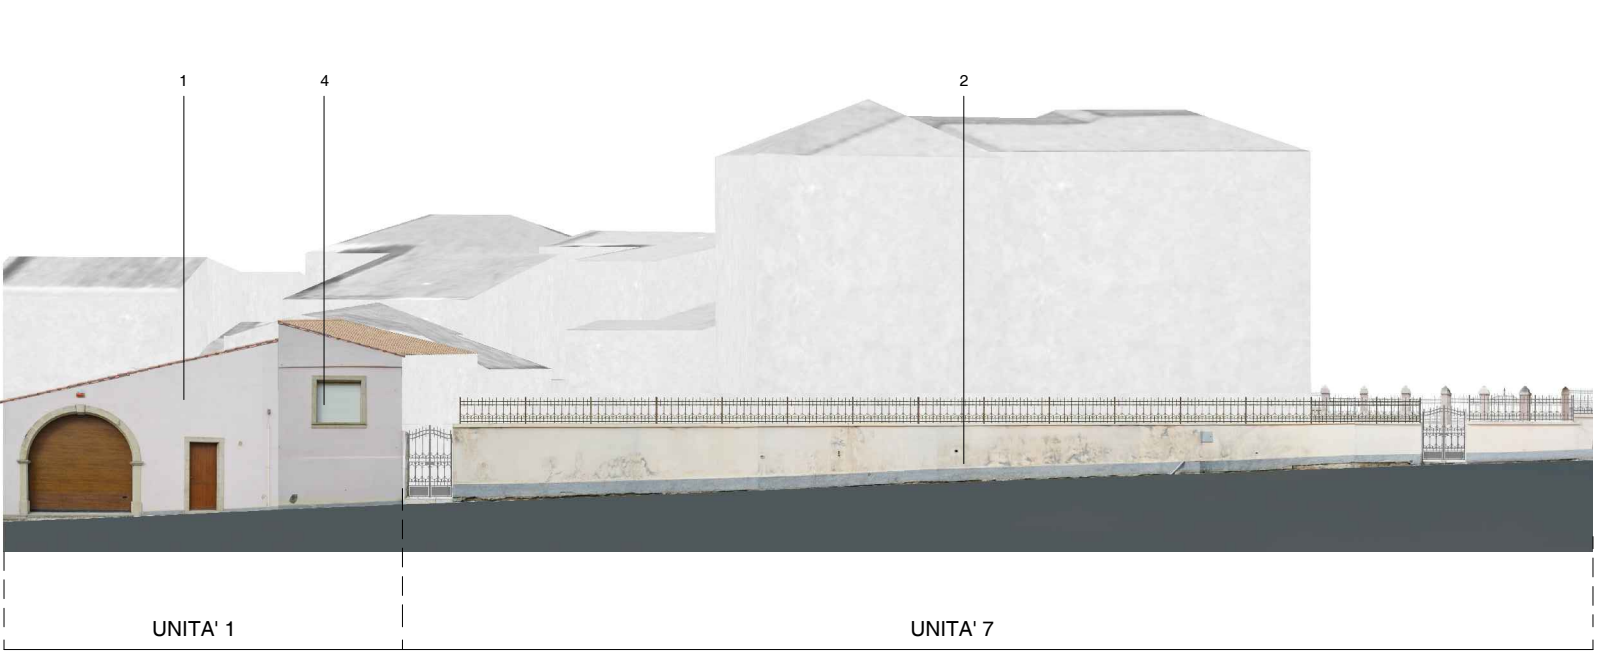

VIA SANT'ELIA LATO SX

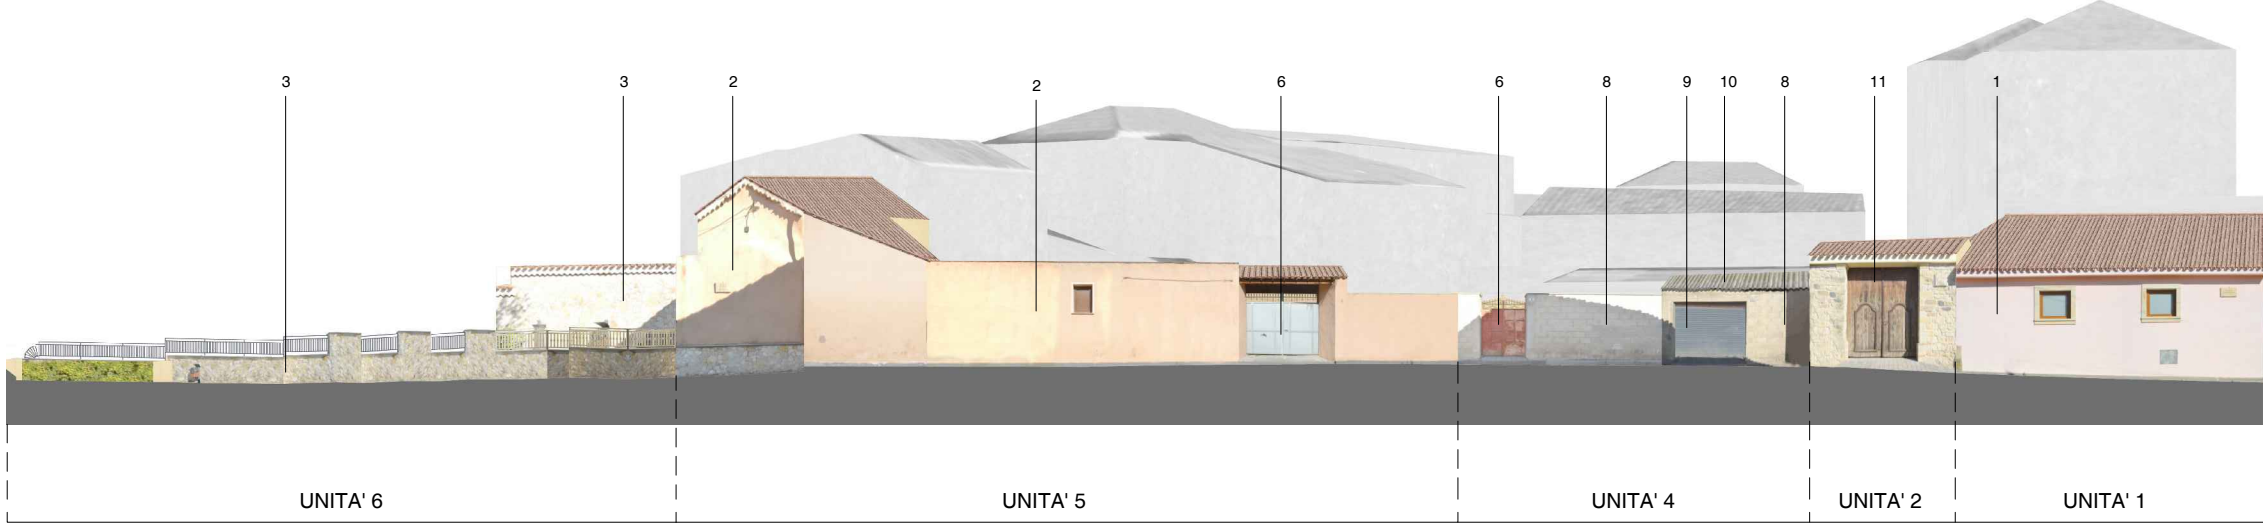


LEGENDA INTERVENTI

- 1. tinteggiatura facciata
- 2. ripristino tinteggiatura facciata / recinzione
- 3. ripristino muratura in pietrame
- 4. restauro infissi originali
- 5. rimozione ringhiera in ferro
- 6. sostituzione cancello in ferro
- 7. rifacimento muro di recinzione
- 8. intonaco e tinteggiatura muro in blocchi
- 9. sostituzione serranda in metallo con portone in legno
- 10. sostituzione manto di copertura in eternit con manto di copertura in tegole di tipo coppi sardi
- 11. restauro portone originale


PROSPETTI REGOLATORI

scala 1:200

VIA VITTORIO EMANUELE

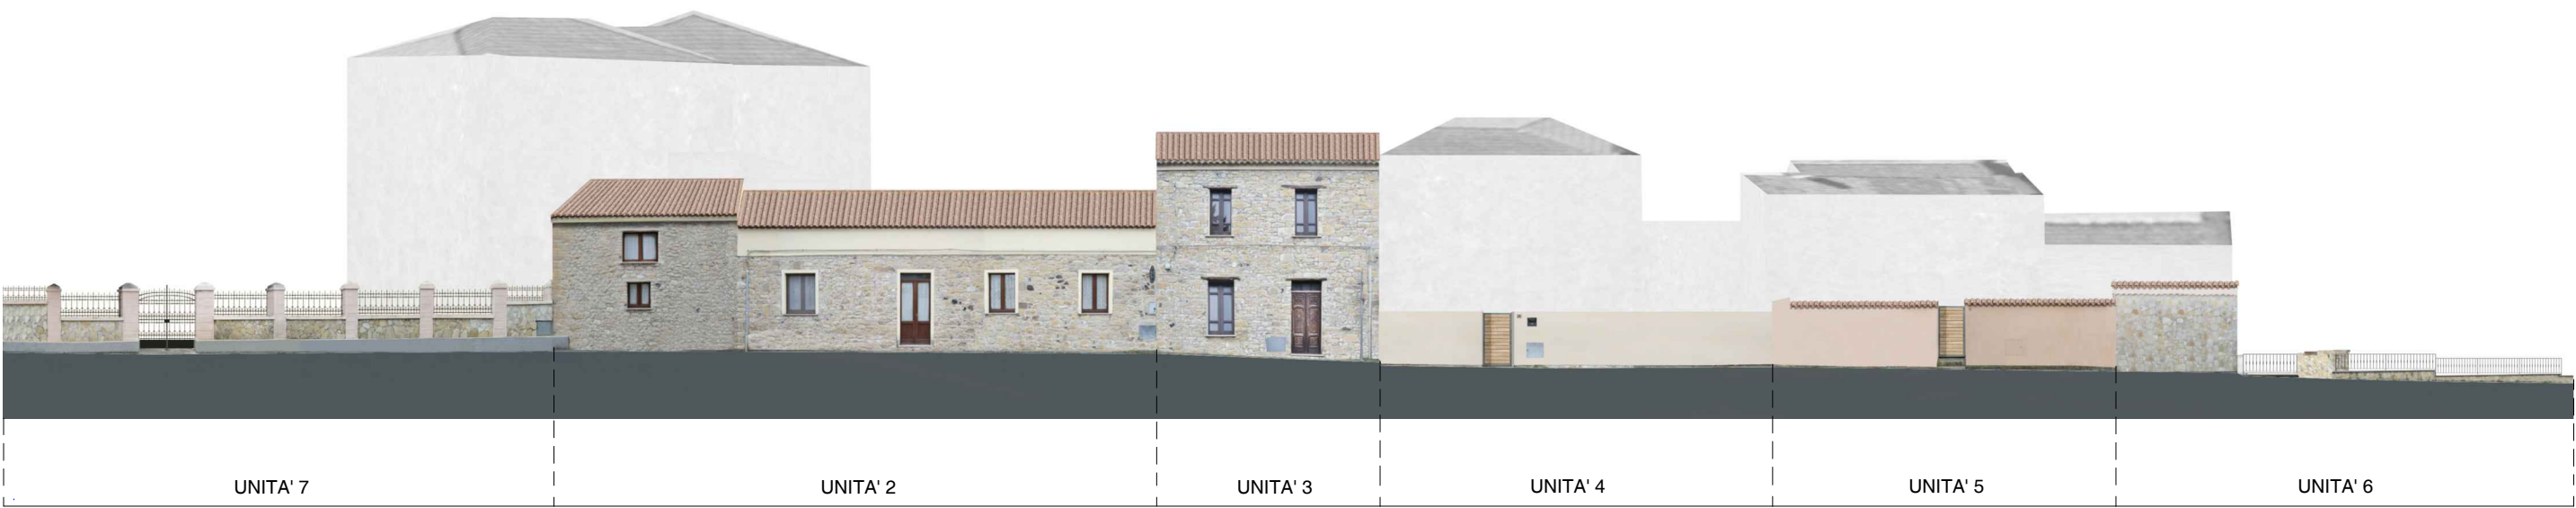

VIA SANT'ELIA LATO DX

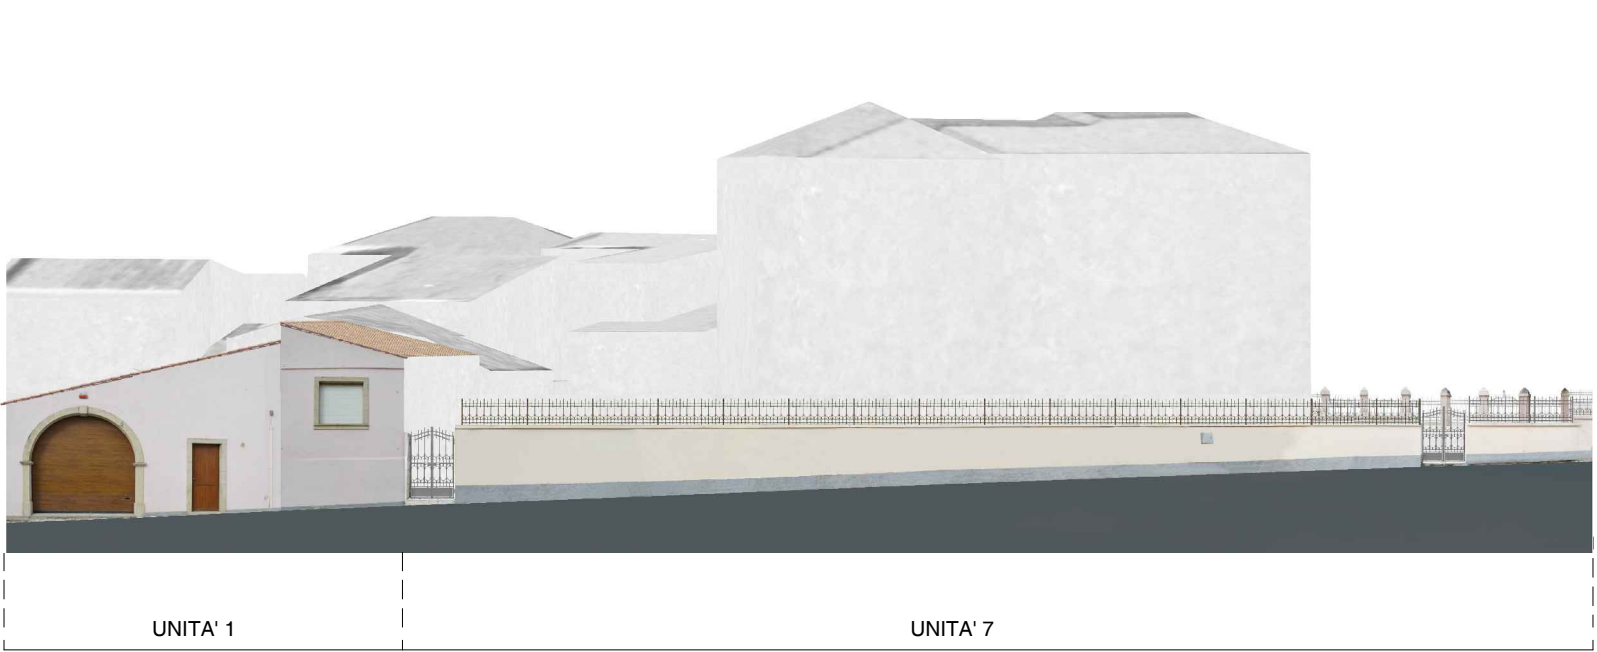


VIA SANT'ELIA LATO SX



COMUNE DI TURRI
PIANO PARTICOLAREGGIATO
DEL CENTRO STORICO

tavola 31

INTERVENTI
ISOLATO 1

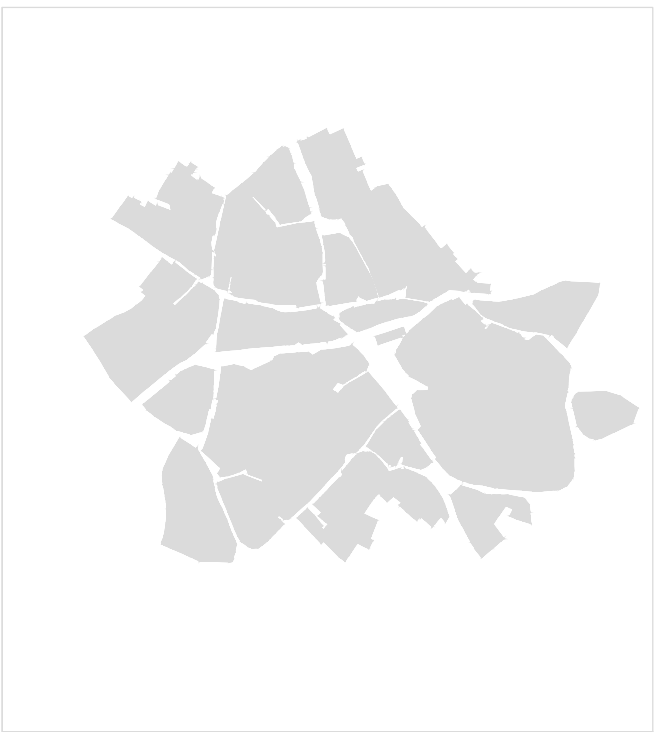

2018

Luglio

PROGETTO DEFINITIVO

progettazione:

progettista incaricato: dott. ing. **Maurizio Manias**

collaboratori: **Aldo Scintu, Elisa Coni**

Responsabile unico del procedimento:
Sandro Schirru

Sindaco:
Martino Picchedda

