


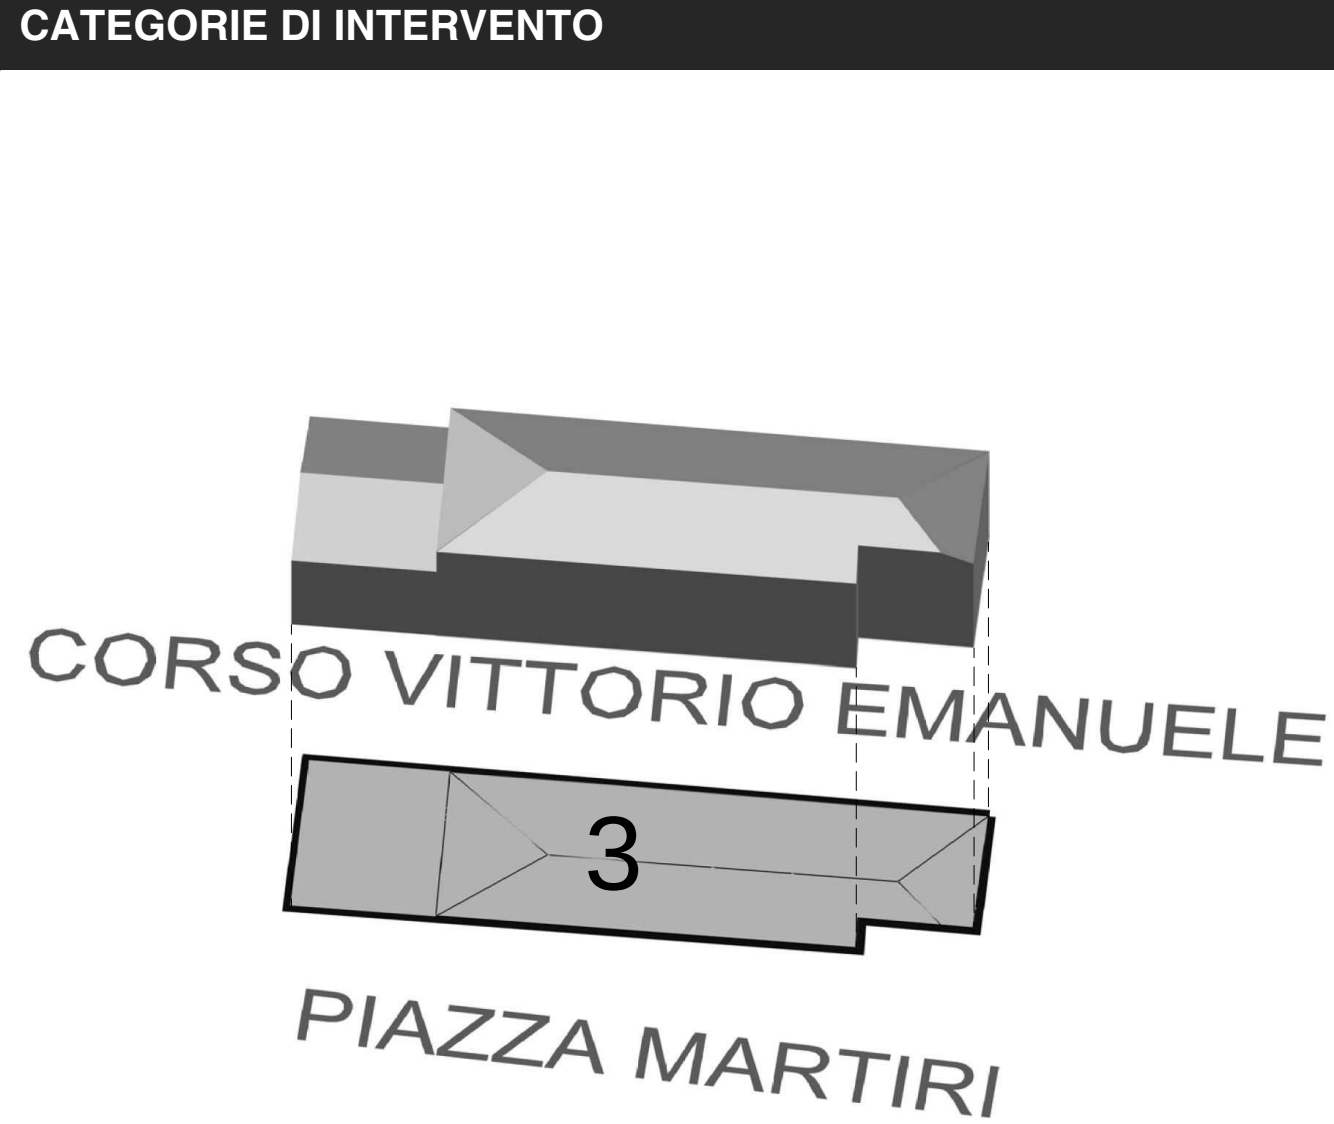
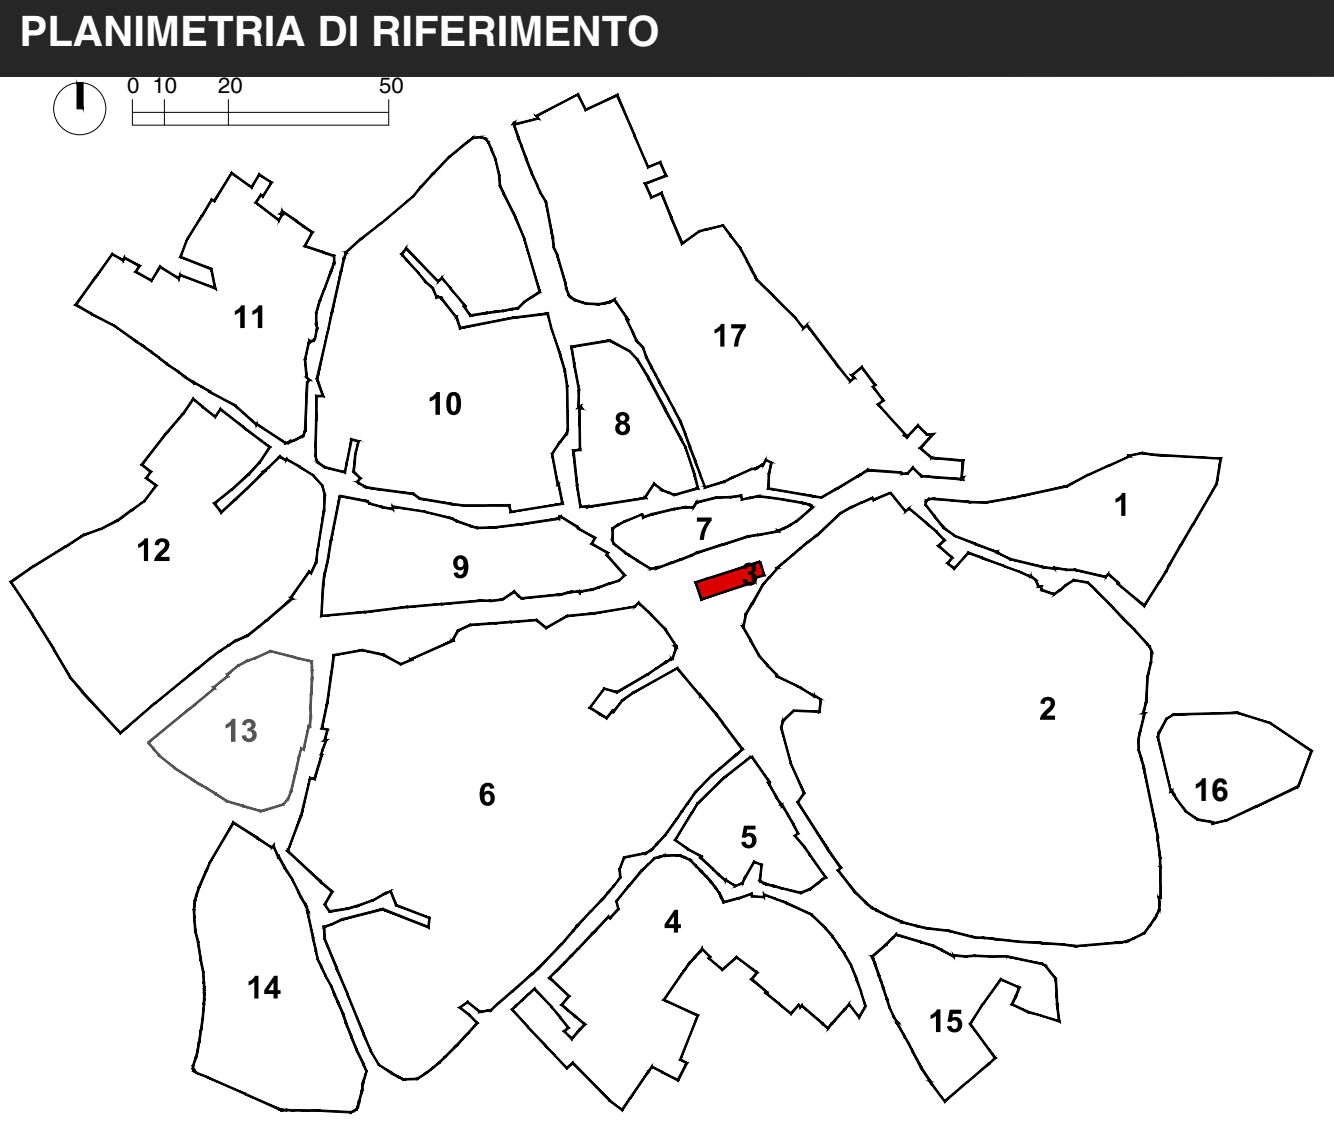


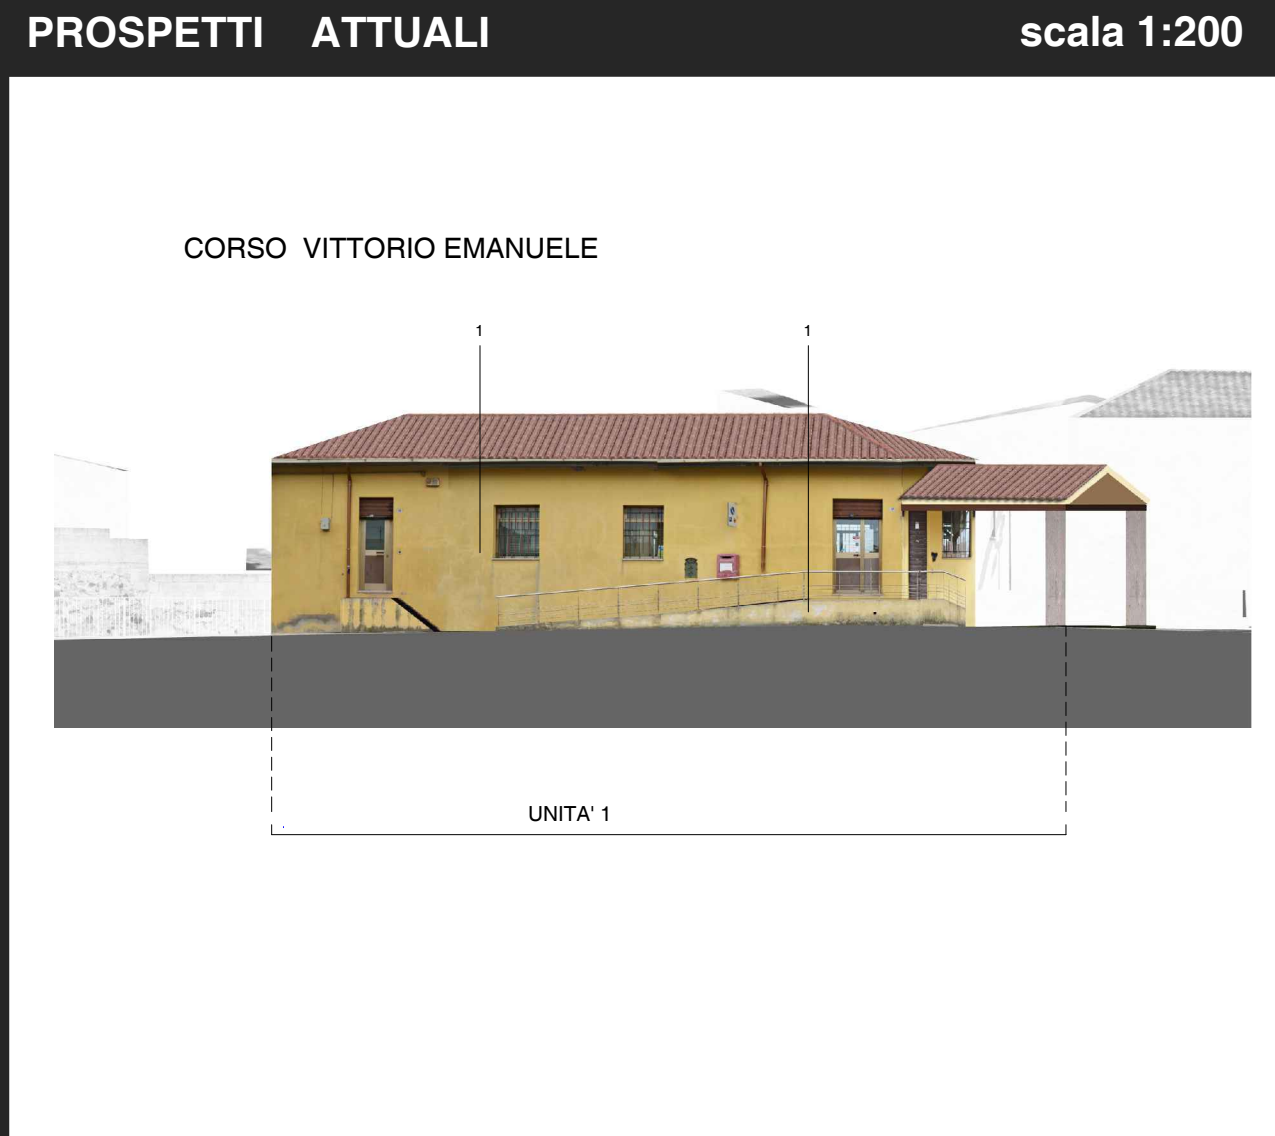


- manutenzione ordinaria
- manutenzione straordinaria
- restauro conservativo
- ristrutturazione edilizia
- demolizione
- nuova costruzione

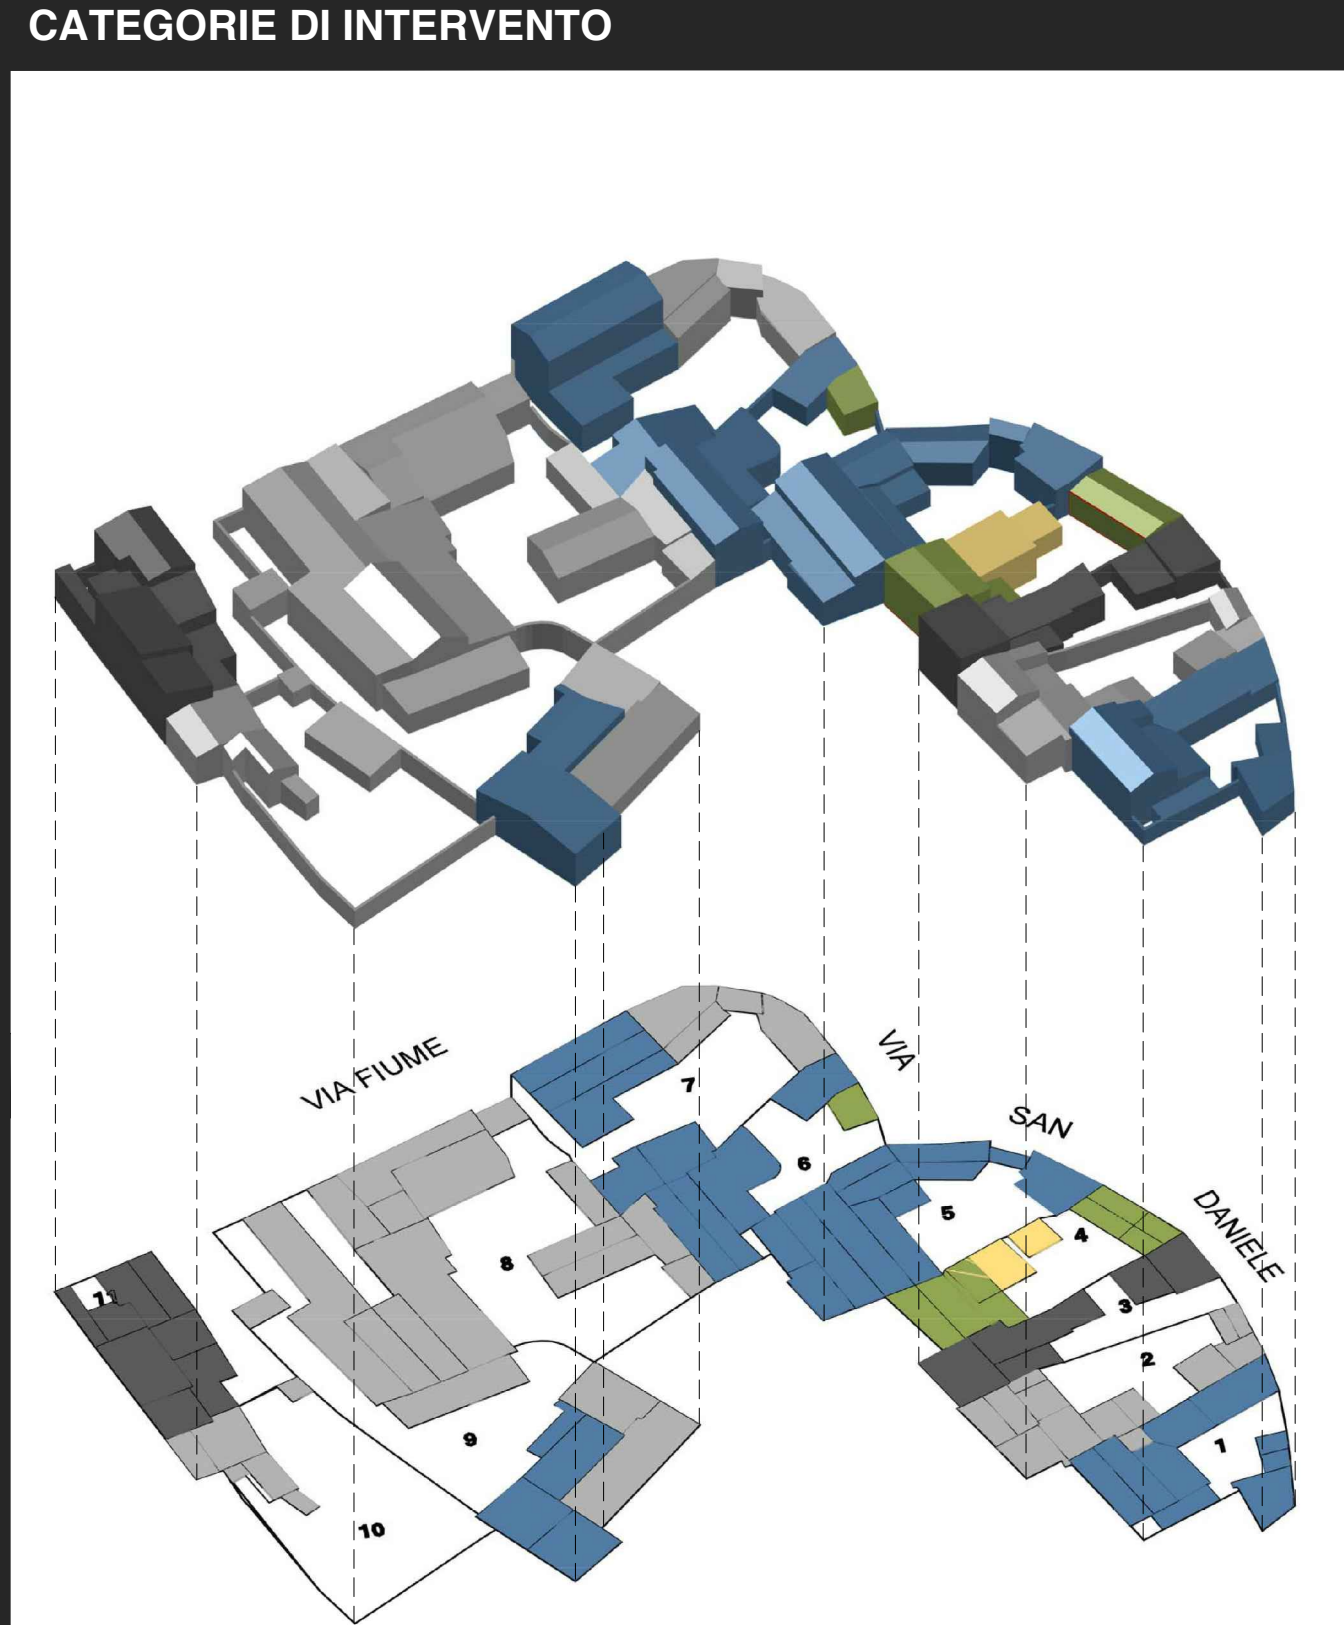



- LEGENDA INTERVENTI
1. risanamento muratura da fenomeni di umidità di risalita
 2. ripristino tinteggiatura facciata

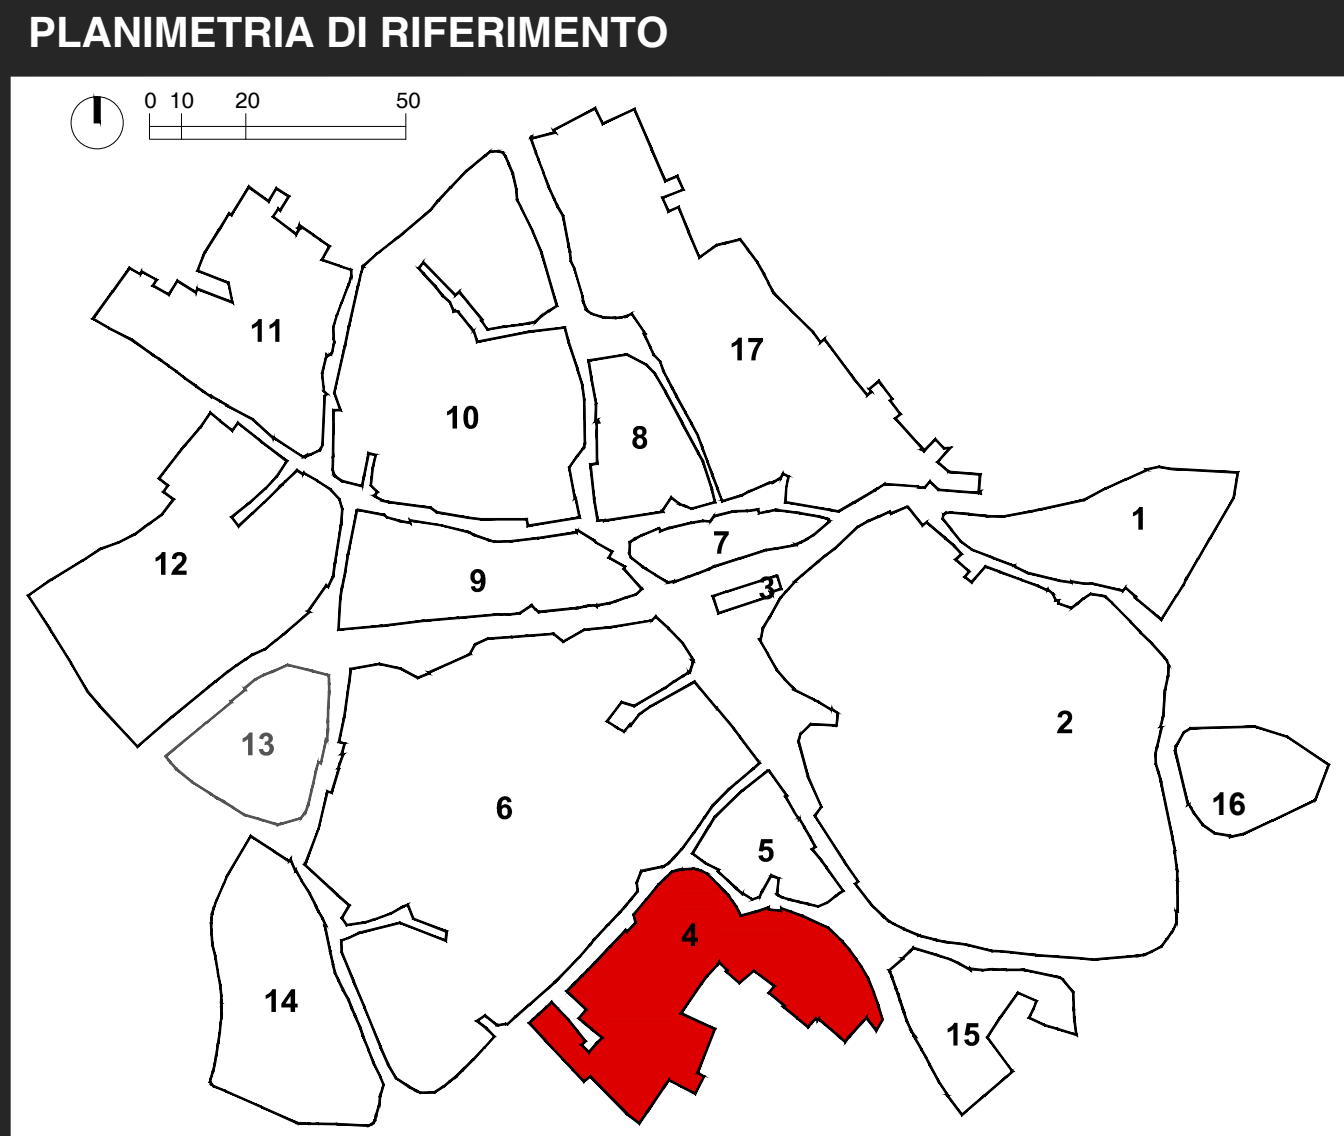

- manutenzione ordinaria
- manutenzione straordinaria
- restauro conservativo
- ristrutturazione edilizia
- demolizione
- nuova costruzione

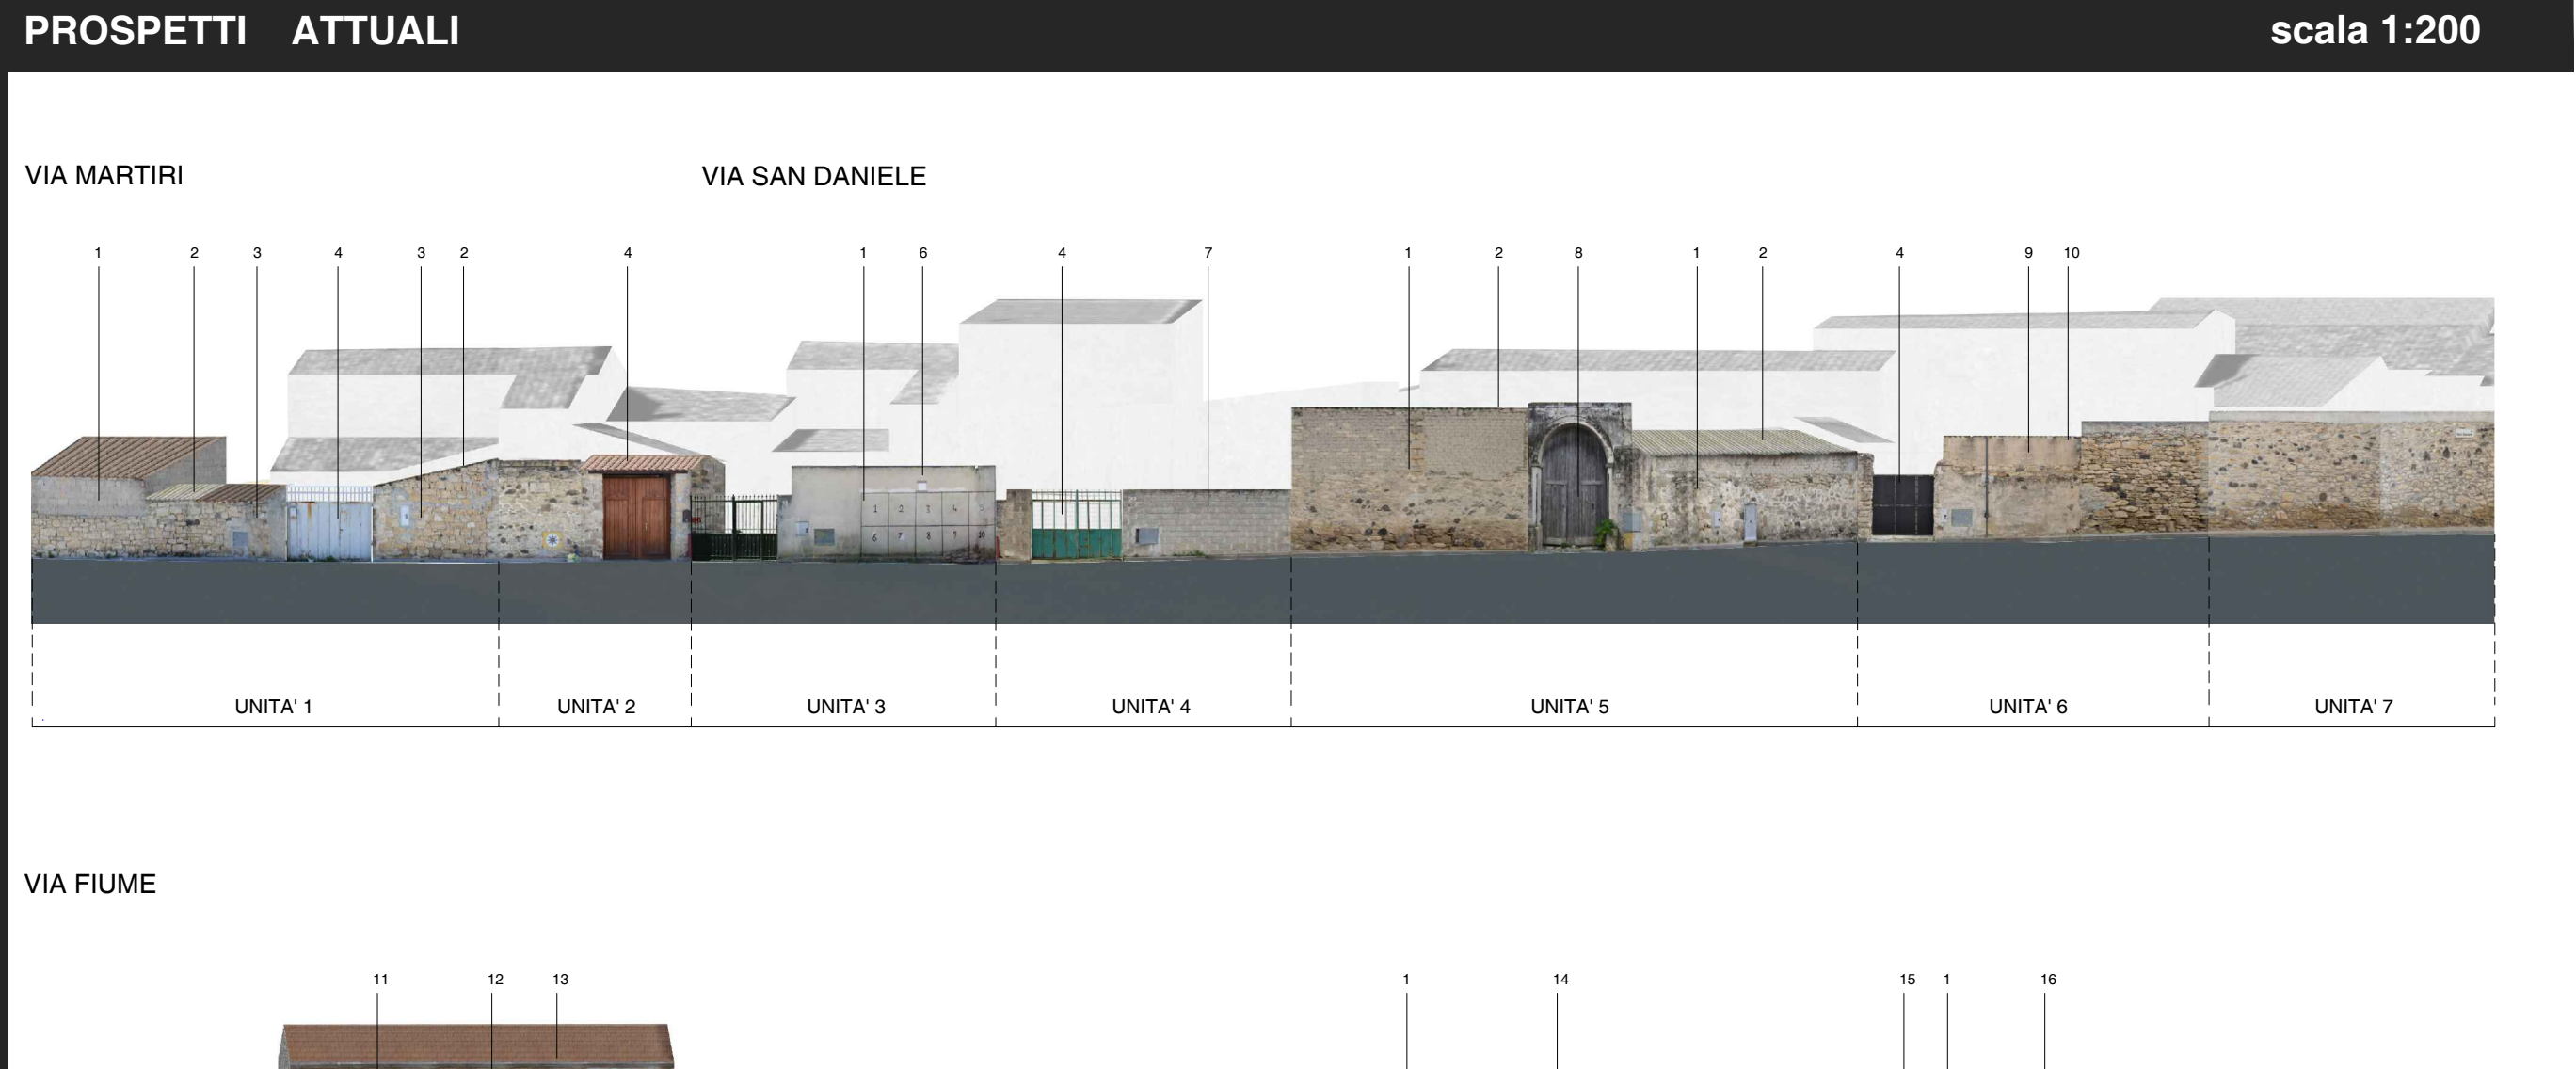

- LEGENDA INTERVENTI
1. tinteggiatura facciata
 2. sostituzione manto di copertura in eternit con manto di copertura in tegole di tipo coppi sardi
 3. ripristino muratura in pietra
 4. costruzione nuovo portale d'ingresso
 5. ripristino muratura in pietra
 6. sostituzione copertura piana con copertura a falda unica
 7. costruzione volume accessorio su strada
 8. restauro portone originale
 9. demolizione sopraelevazione in blocchetti di c/c e ricostruzione con blocchi di pietra
 10. demolizione copertura in eternit e costruzione di un unico volume accessorio su strada
 11. ripristino finestre piano terra
 12. realizzazione finestre primo piano
 13. sostituzione manto di copertura in tegole marsigliesi con manto in coppi sardi
 14. sostituzione pluviale in plastica con pluviale in rame
 15. sostituzione infisso
 16. sostituzione cancello in ferro con portone in legno

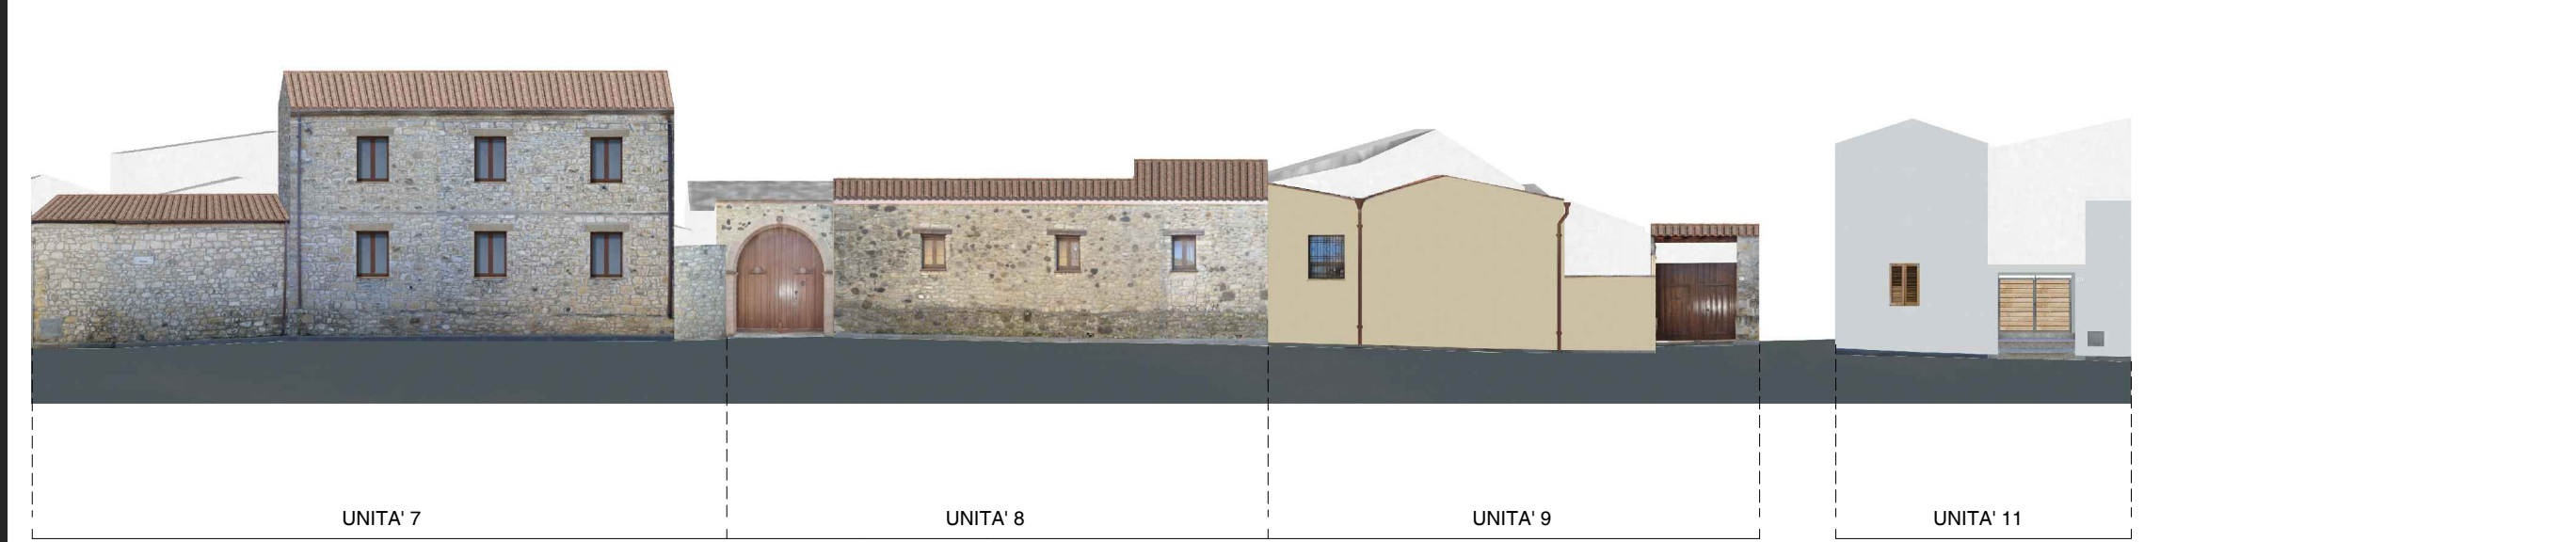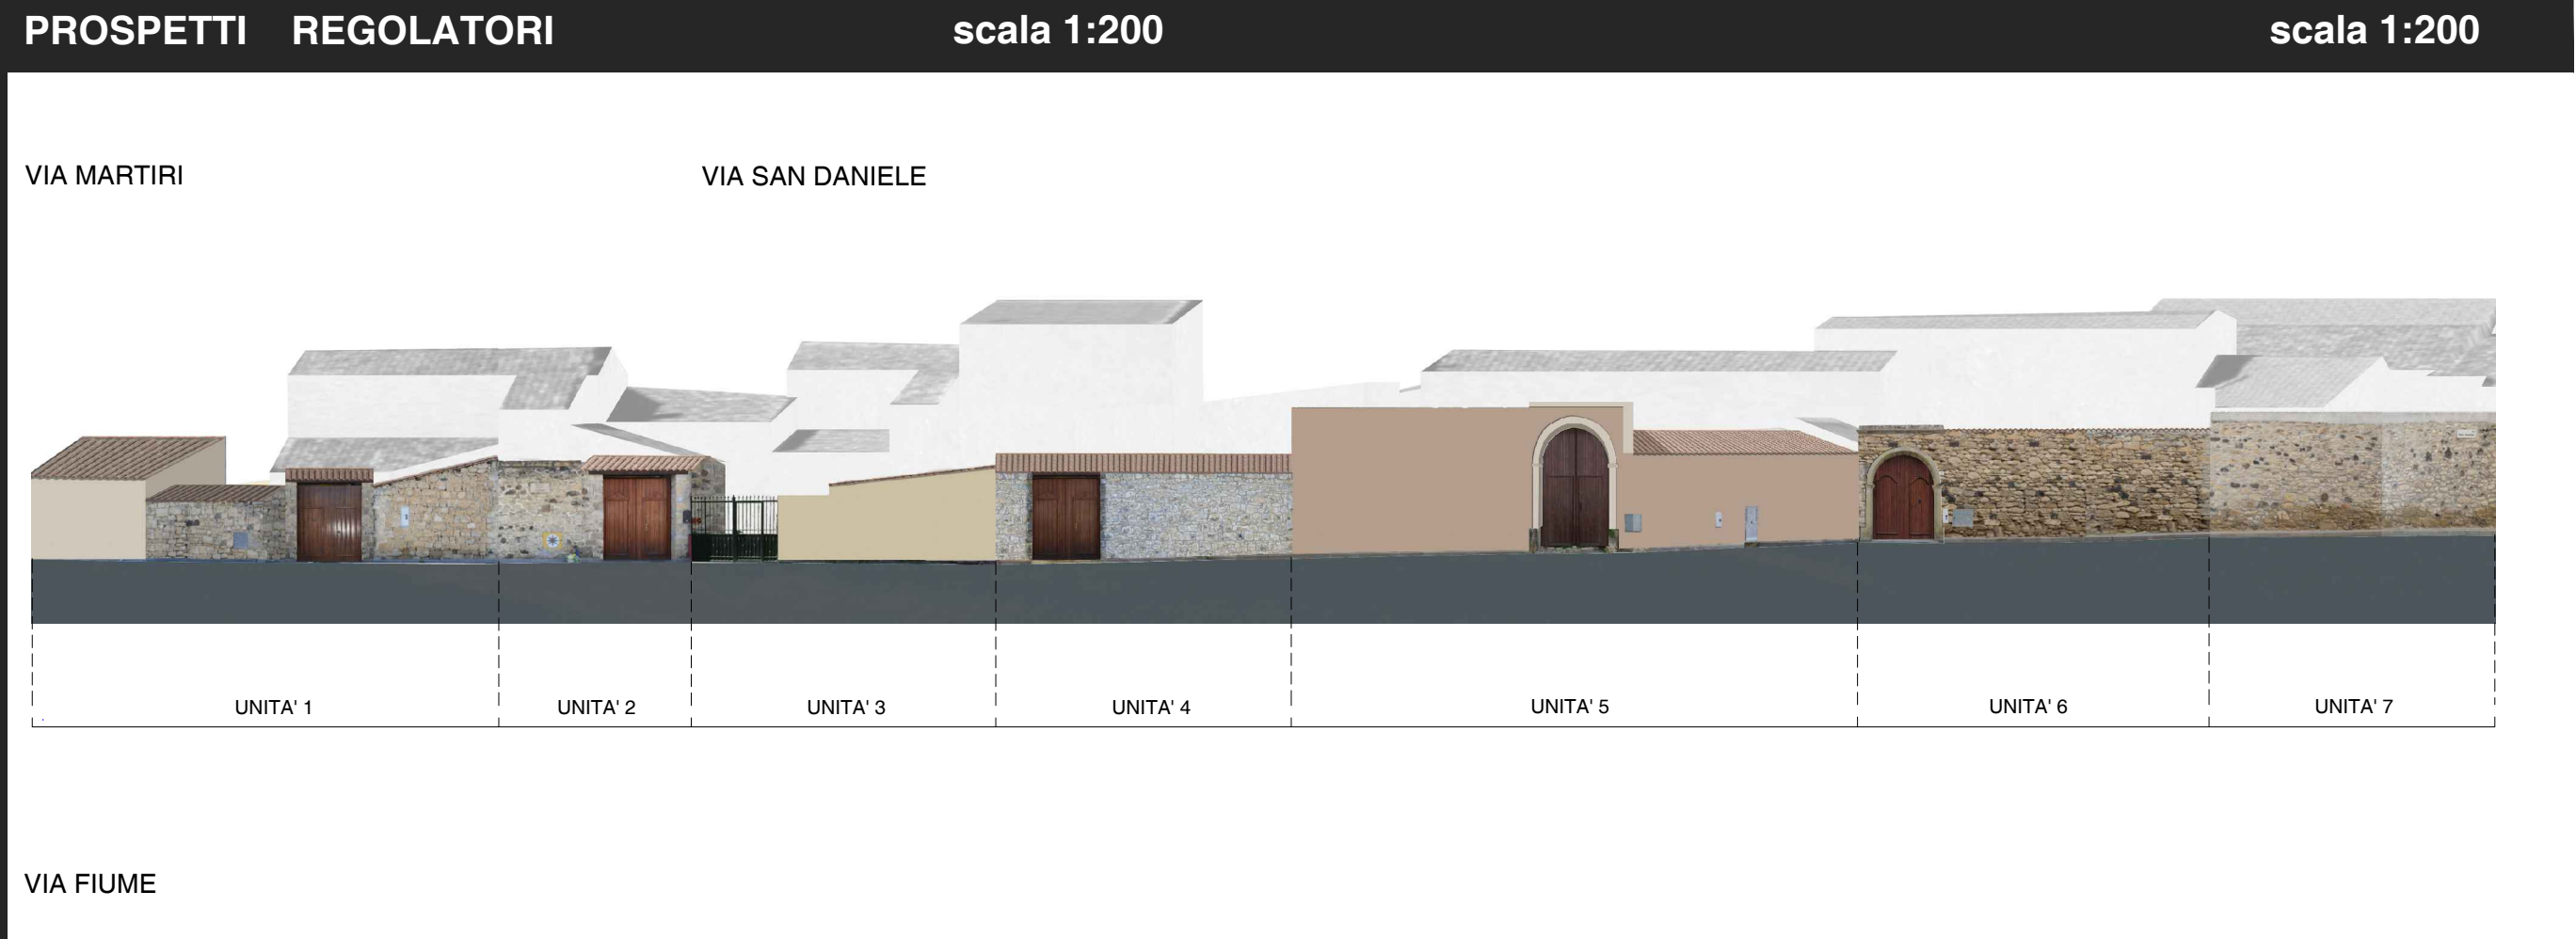

COMUNE DI TURRI

PIANO PARTICOLAREGGIATO DEL CENTRO STORICO

tavola **33**

INTERVENTI ISOLATO 3 - 4

2018 Luglio

PROGETTO DEFINITIVO

progettazione:

progettista incaricato: dott. ing. **Maurizio Manias**

collaboratori: **Aldo Scintu, Elisa Coni**

Responsabile unico del procedimento:
Sandro Schirru

Sindaco:
Martino Picchedda