



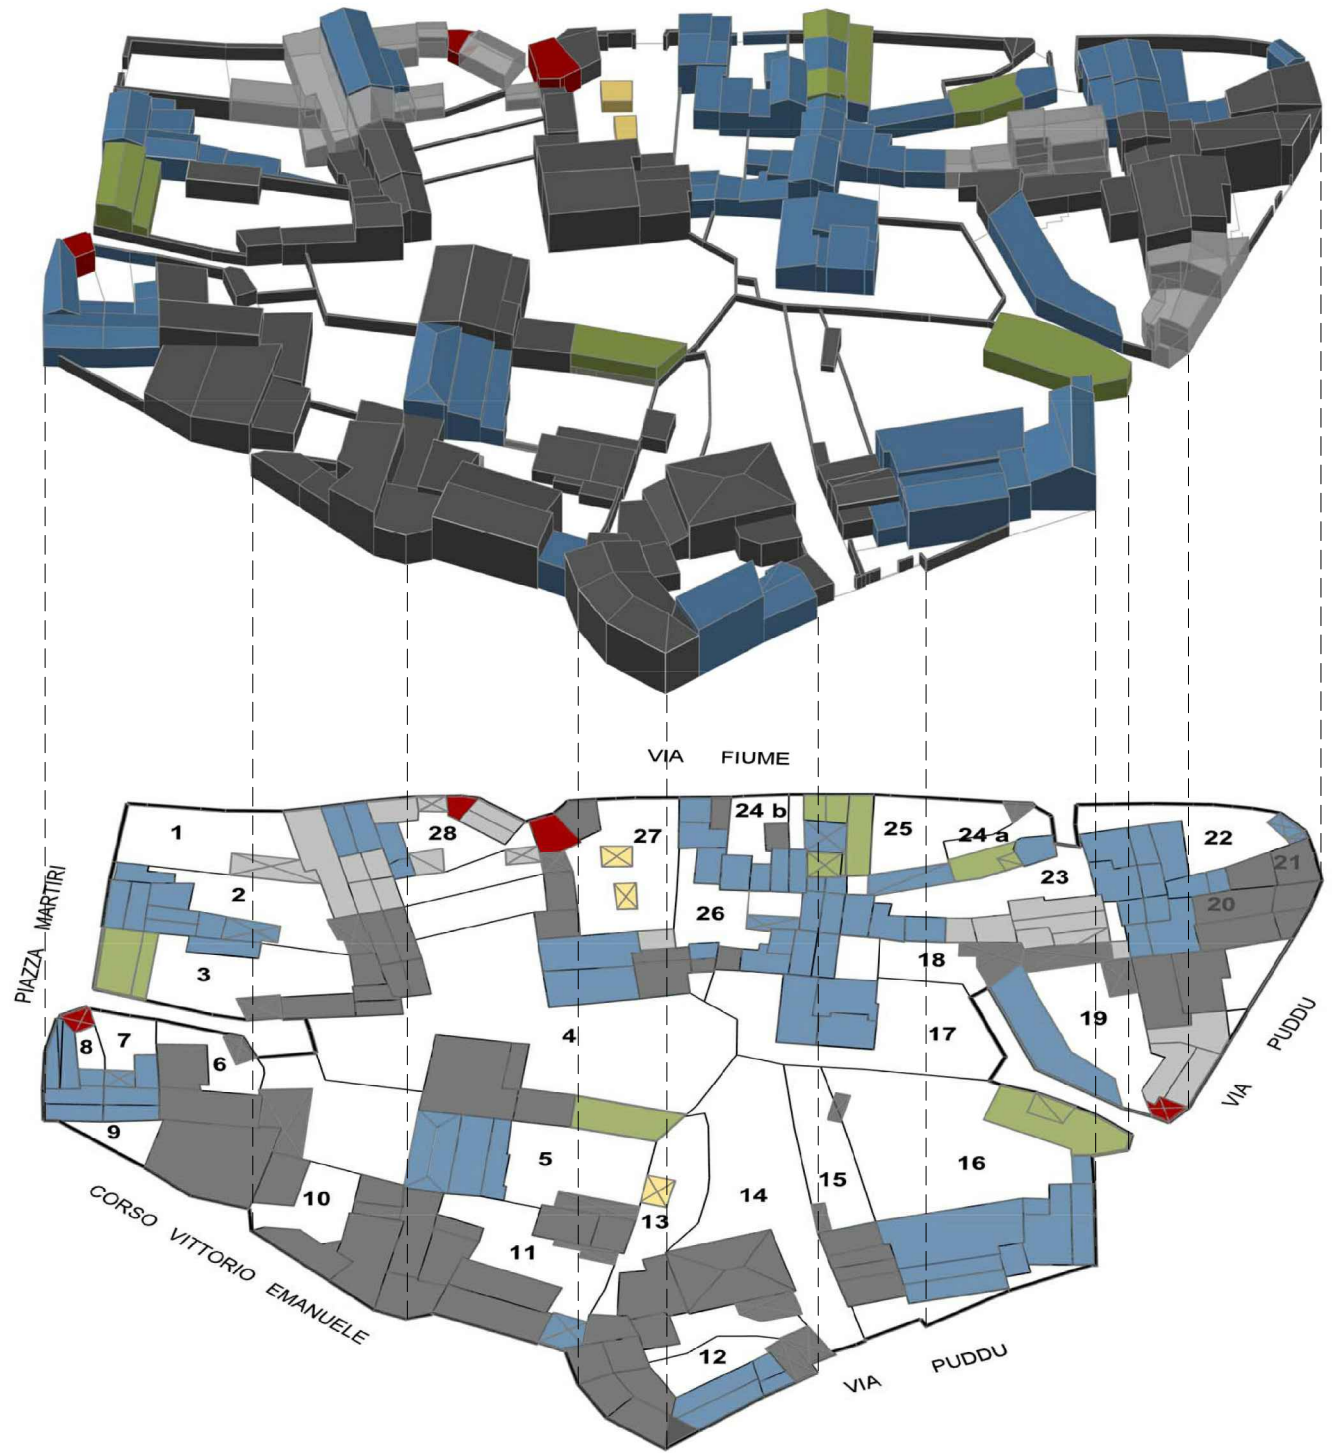

PROSPETTI ATTUALI

scala 1:200

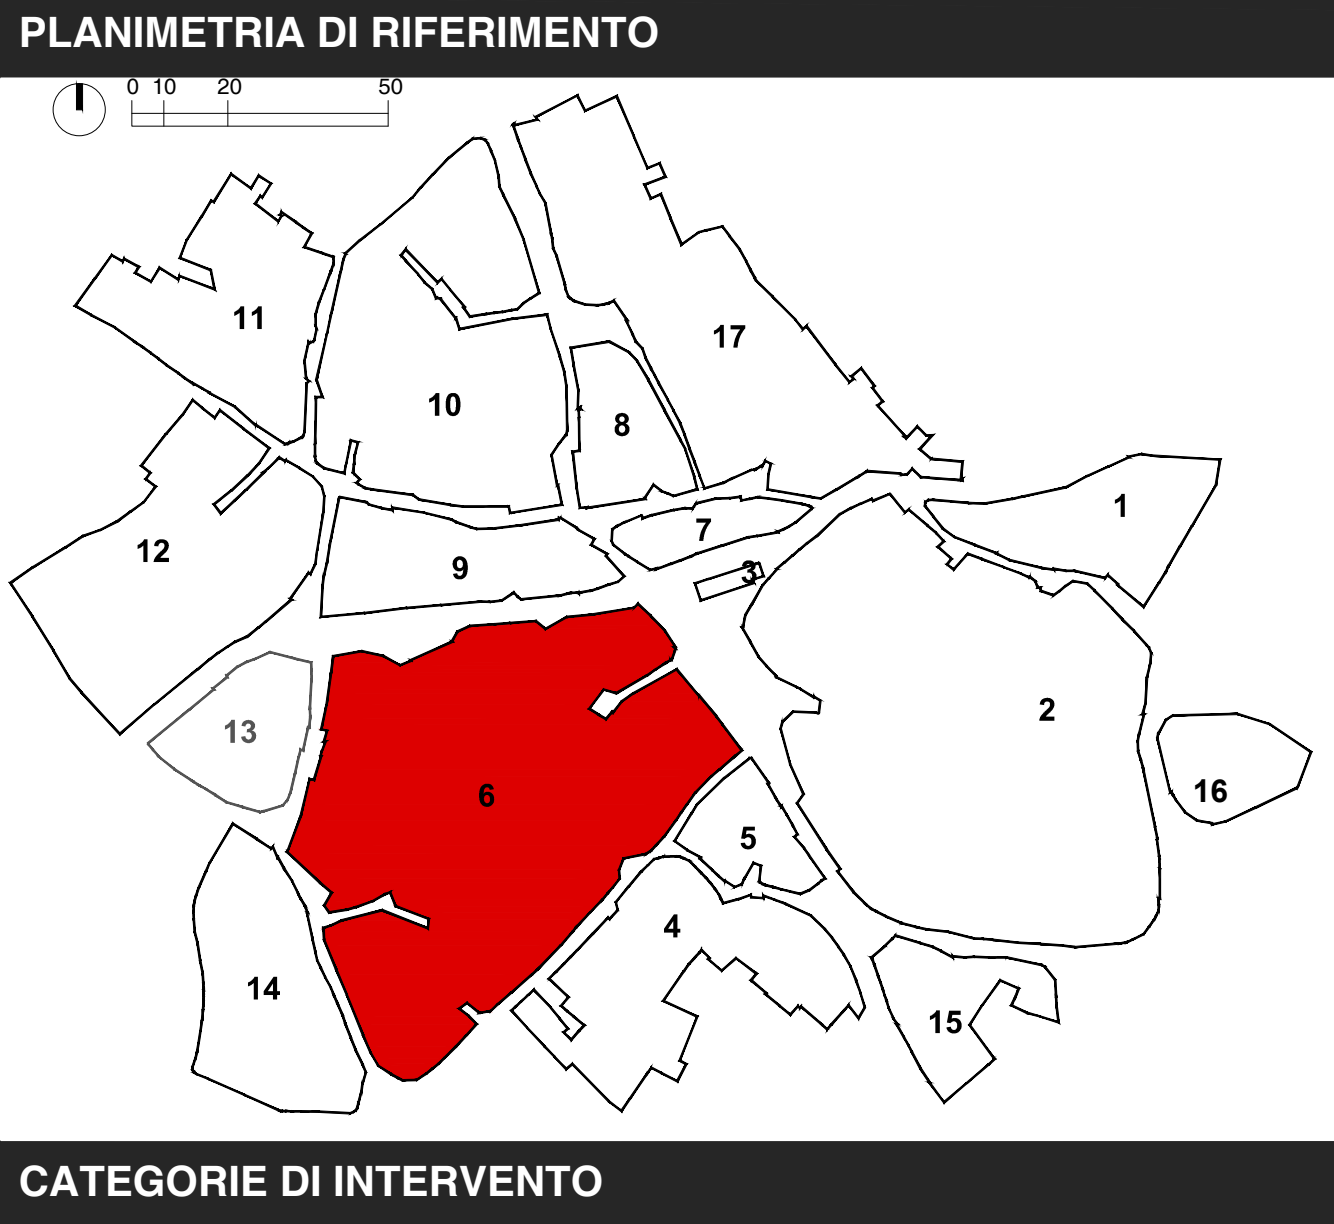

- LEGENDA INTERVENTI
1. integgiatura facciata
 2. ripristino integgiatura facciata / recinzione
 3. ripristino muratura in pietrame
 4. restauro infisso originale
 5. rimozione ringhiera in ferro
 6. sostituzione finestra con grata con portale in legno
 7. rifacimento muro di recinzione
 8. intonaco e tinteggiatura muro in blocchi
 9. sostituzione serranda in metallo con portone in legno
 10. sostituzione manto di copertura in eremit con manto di copertura in tegole di tipo coppi sardi
 11. restauro portone originale
 12. sostituzione infisso
 13. rimozione infisso
 14. posa nuovo infisso

PROSPETTI REGOLATORI

scala 1:200



- manutenzione ordinaria
- manutenzione straordinaria
- restauro conservativo
- ristrutturazione edilizia
- demolizione
- nuova costruzione

COMUNE DI TURRI

PIANO PARTICOLAREGGIATO DEL CENTRO STORICO

tavola 35

INTERVENTI ISOLATO 6

2018 Luglio

PROGETTO DEFINITIVO

progettazione:

progettista incaricato: dott. ing. Maurizio Manias

collaboratori: Aldo Scintu, Elisa Coni

Responsabile unico del procedimento: Sandro Schirru

Sindaco: Martino Picchedda