


PLANIMETRIA DI RIFERIMENTO

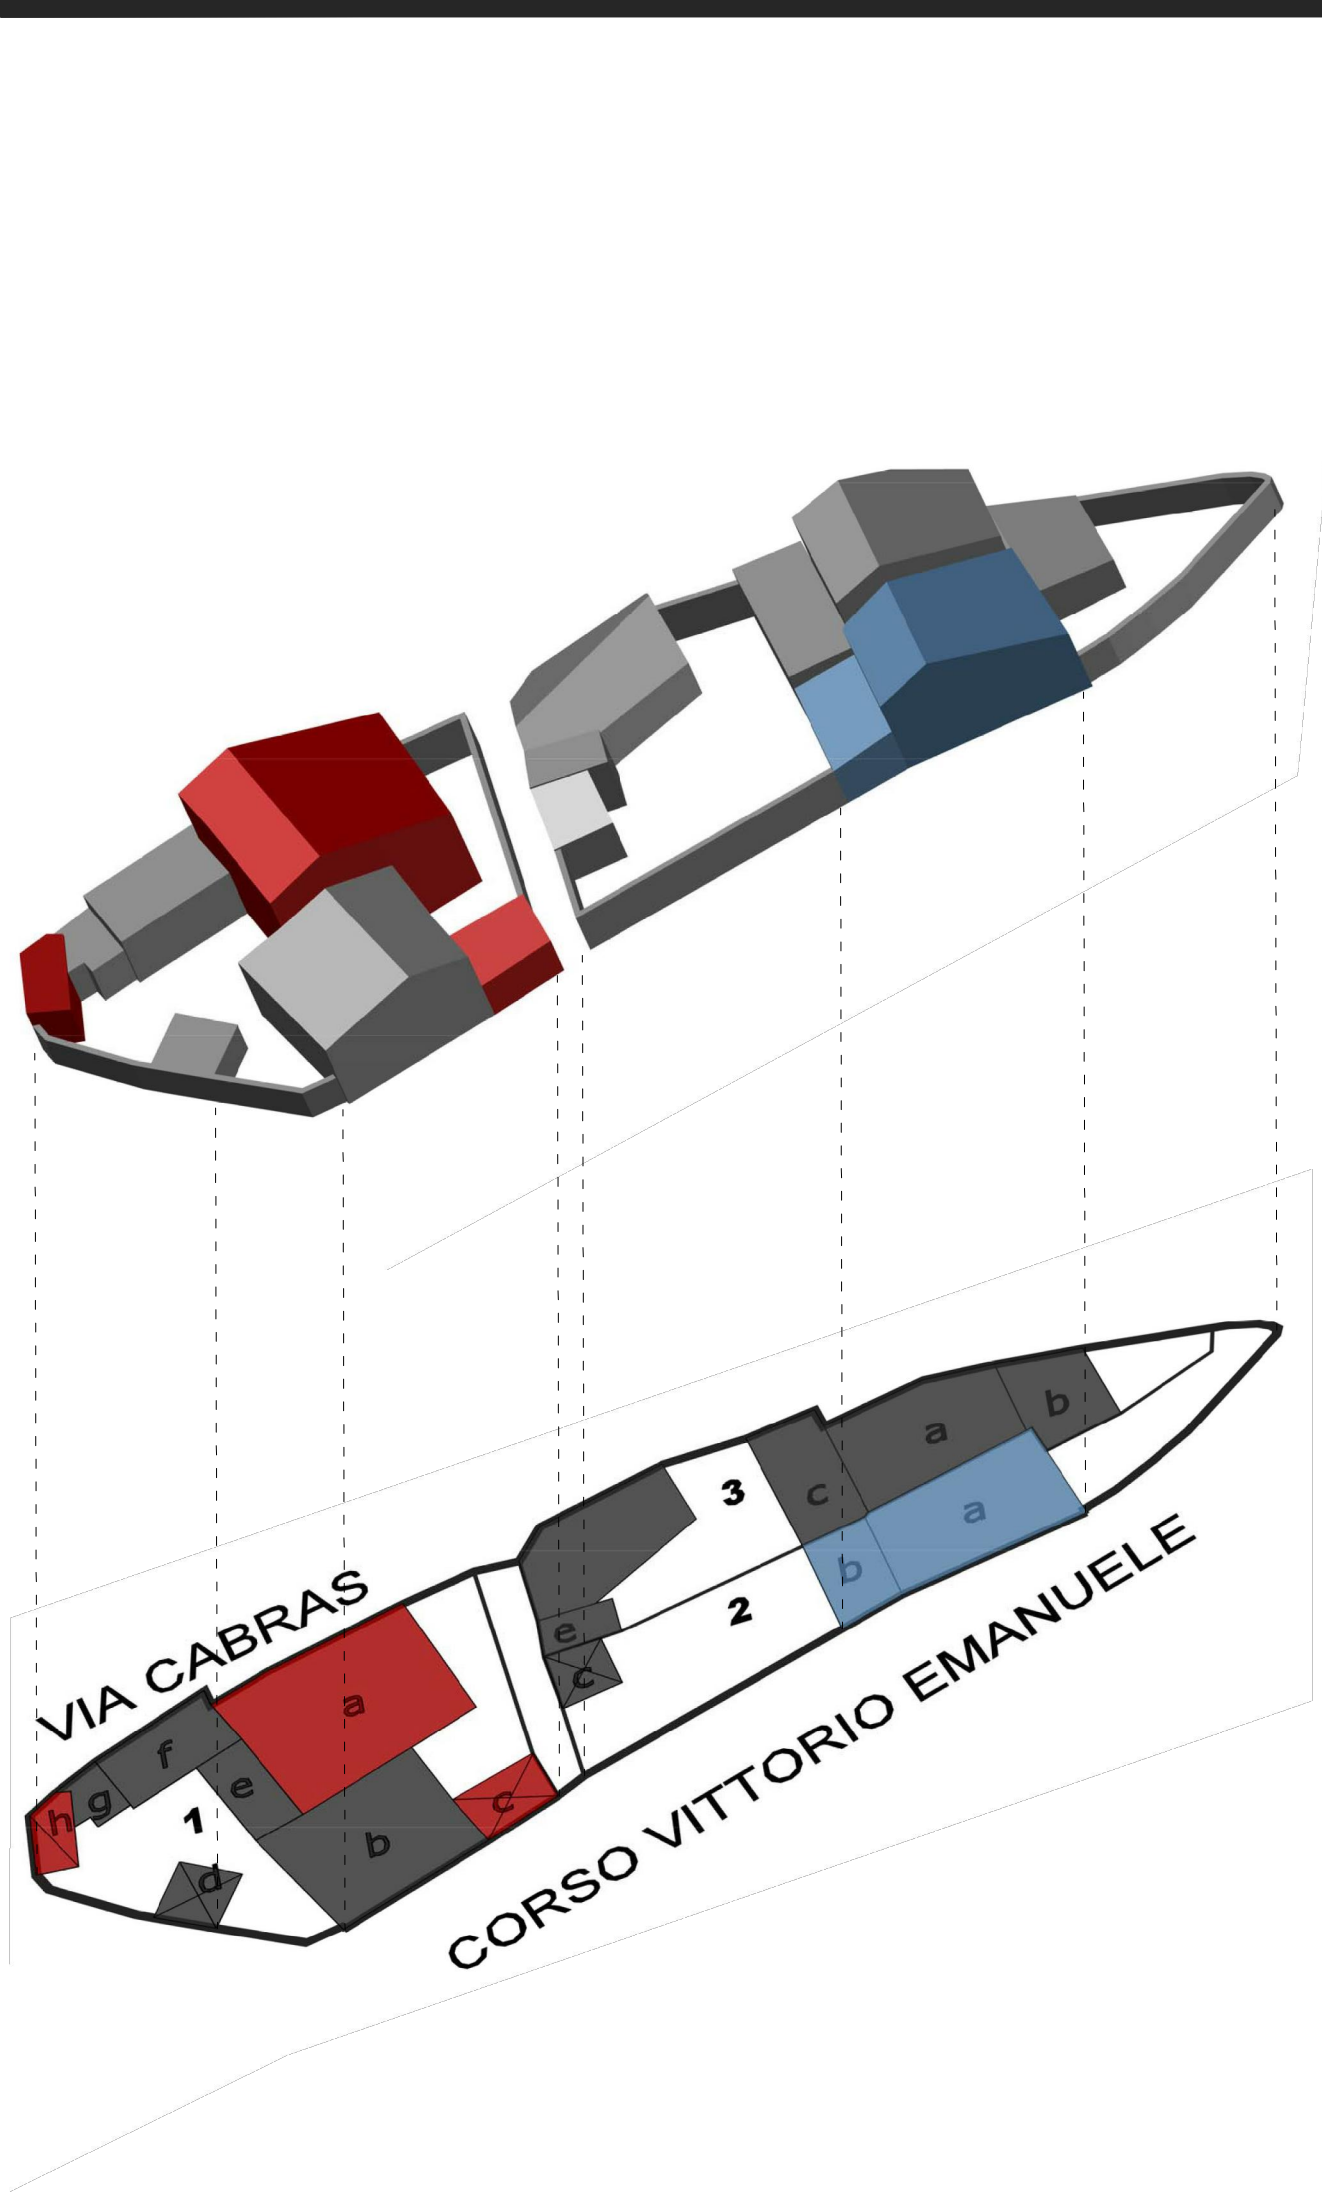

CATEGORIE DI INTERVENTO




- manutenzione ordinaria
- manutenzione straordinaria
- restauro conservativo
- ristrutturazione edilizia
- demolizione
- nuova costruzione

PROSPETTI ATTUALI

scala 1:200


VIA VITTORIO EMANUELE

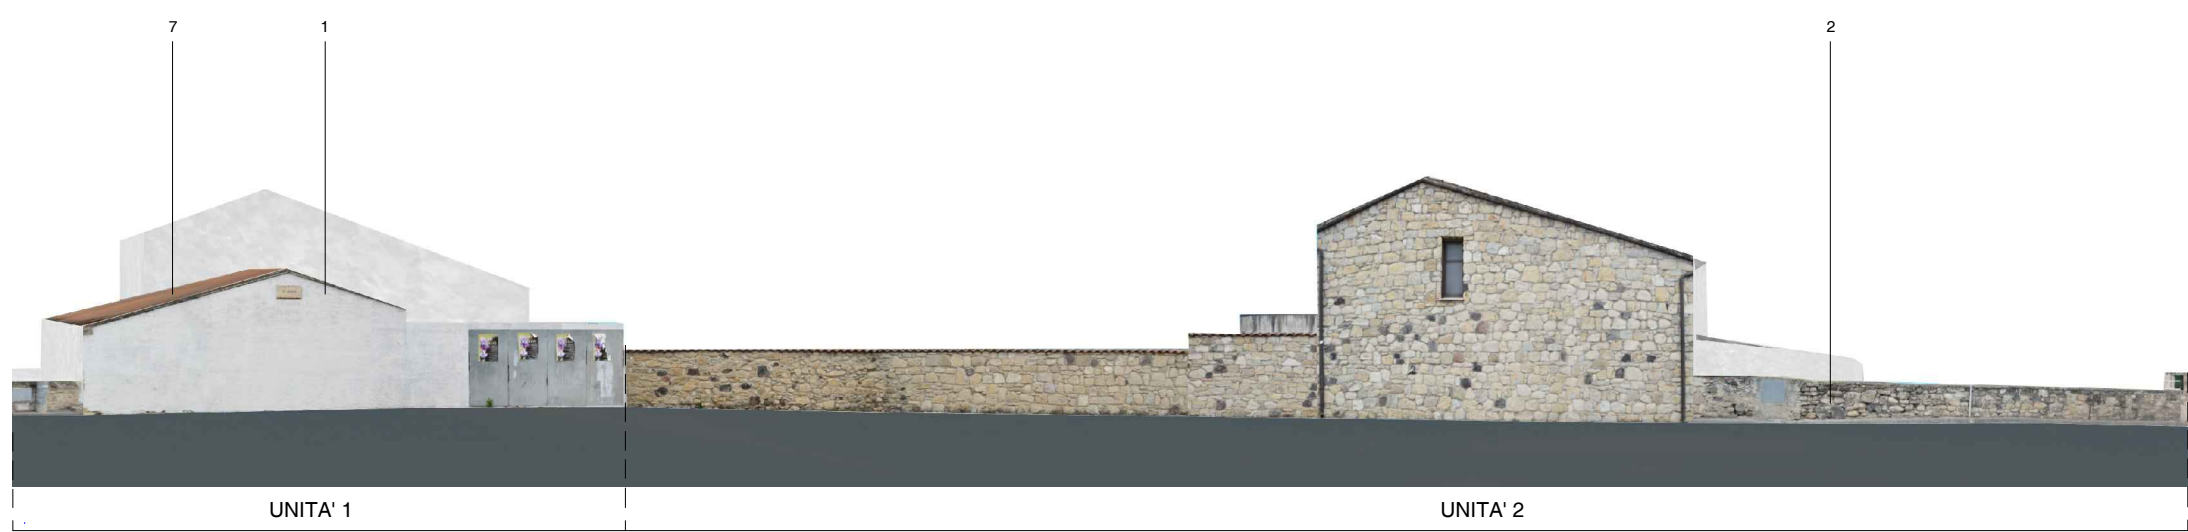

LEGENDA INTERVENTI

- 1. tinteggiatura facciata
- 2. ripristino muratura in pietrame
- 3. sostituzione cancello in ferro
- 4. installazione cancello in legno
- 5. intonaco e tinteggiatura muro in blocchi
- 6. sostituzione serranda in metallo con portone in legno
- 7. sostituzione manto di copertura in tegole marsigliesi con manto di copertura in tegole di tipo coppi sardi
- 8. sostituzione manto di copertura in tegole portoghesi con manto di copertura in tegole di tipo coppi sardi


VIA CABRAS

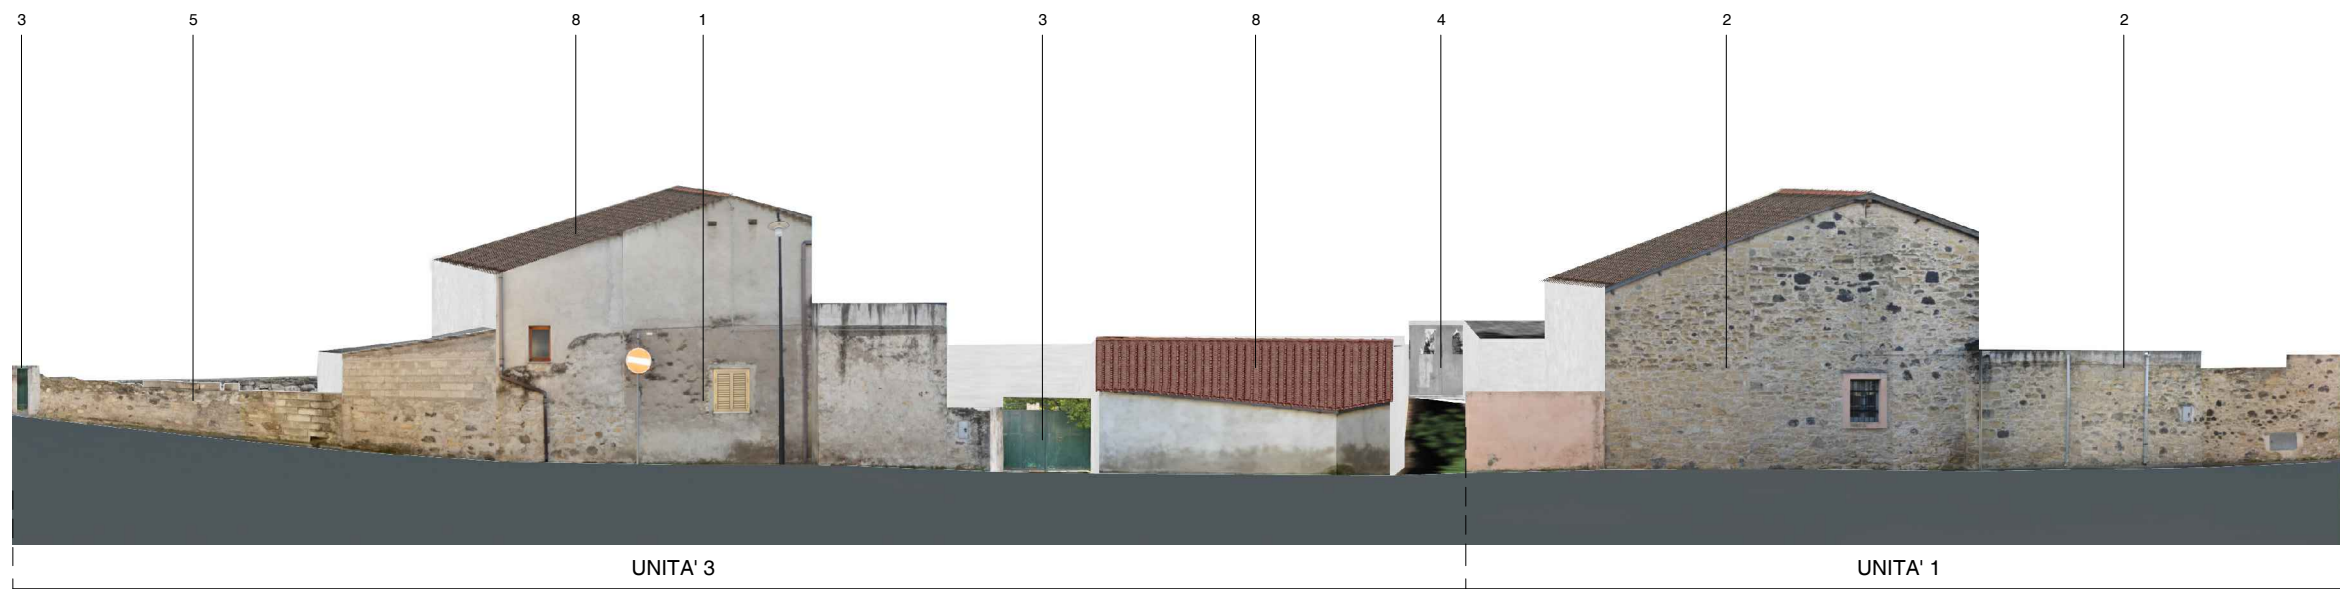

PROSPETTI REGOLATORI

scala 1:200

VIA VITTORIO EMANUELE

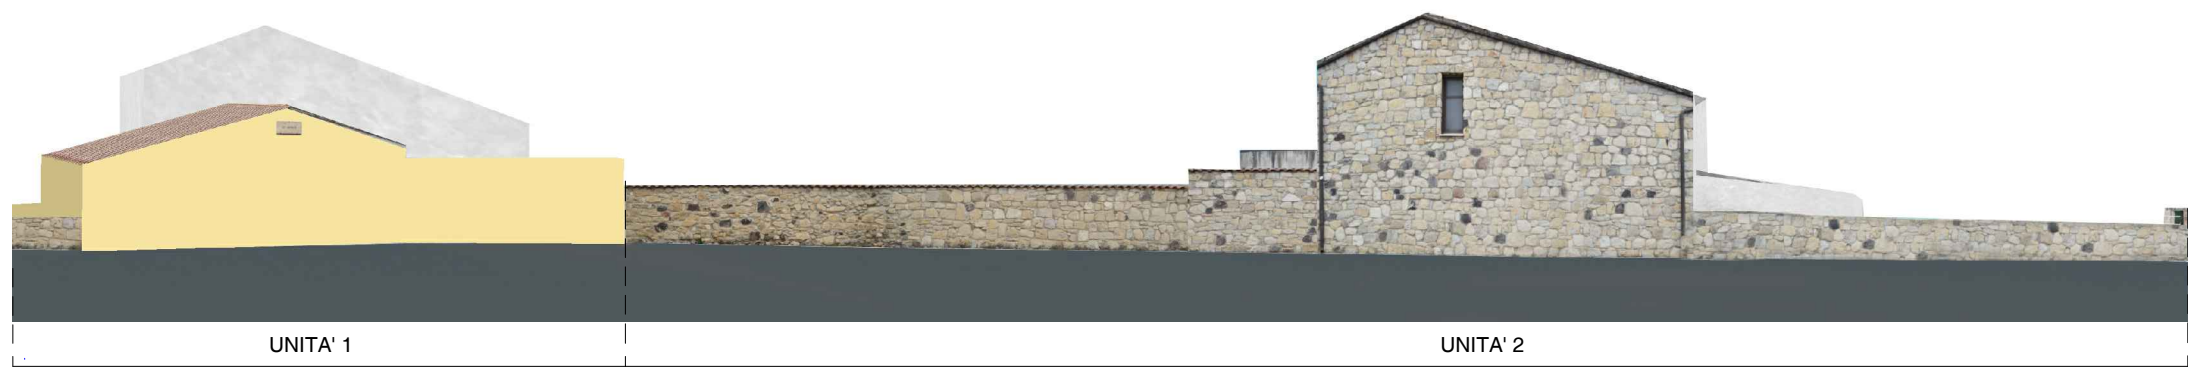

VIA CABRAS



COMUNE DI TURRI
PIANO PARTICOLAREGGIATO
DEL CENTRO STORICO

tavola

36

INTERVENTI
ISOLATO 7



2018

Luglio

PROGETTO DEFINITIVO

progettazione:

progettista incaricato: dott. ing. **Maurizio Manias**

collaboratori: **Aldo Scintu, Elisa Coni**

Responsabile unico del procedimento:
Sandro Schirru

Sindaco:
Martino Picchedda

