


PLANIMETRIA DI RIFERIMENTO

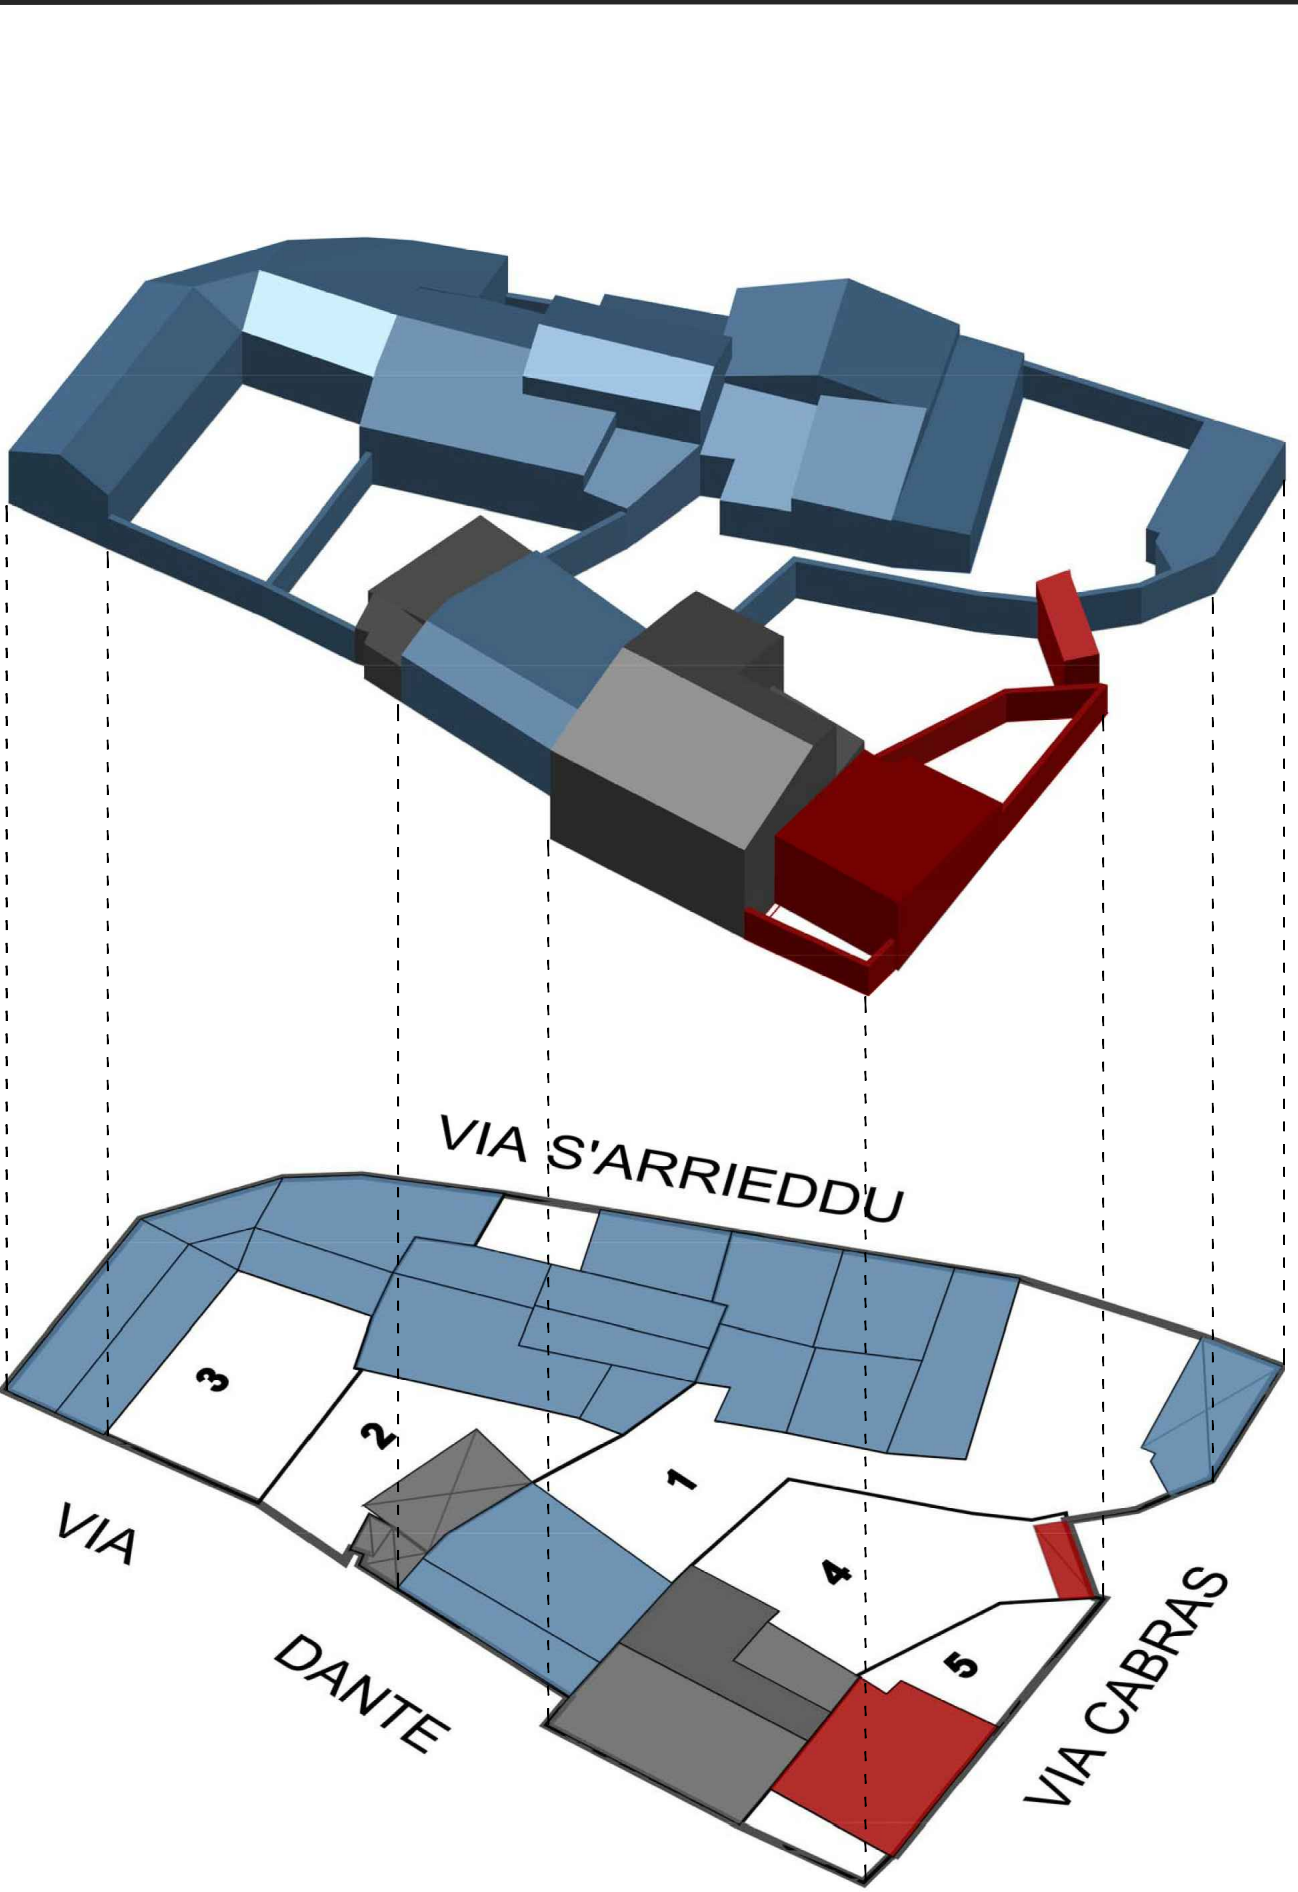

CATEGORIE DI INTERVENTO




- manutenzione ordinaria
- manutenzione straordinaria
- restauro conservativo
- ristrutturazione edilizia
- demolizione
- nuova costruzione


PROSPETTI ATTUALI

scala 1:200


VIA CABRAS

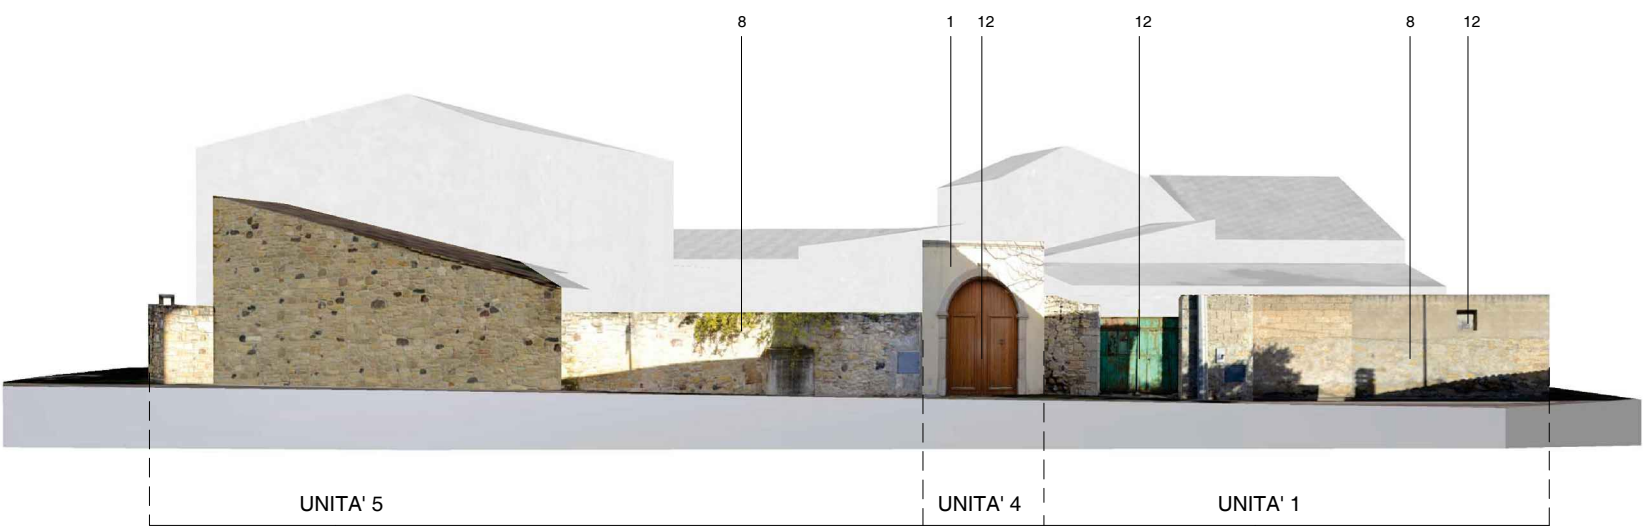


VIA DANTE

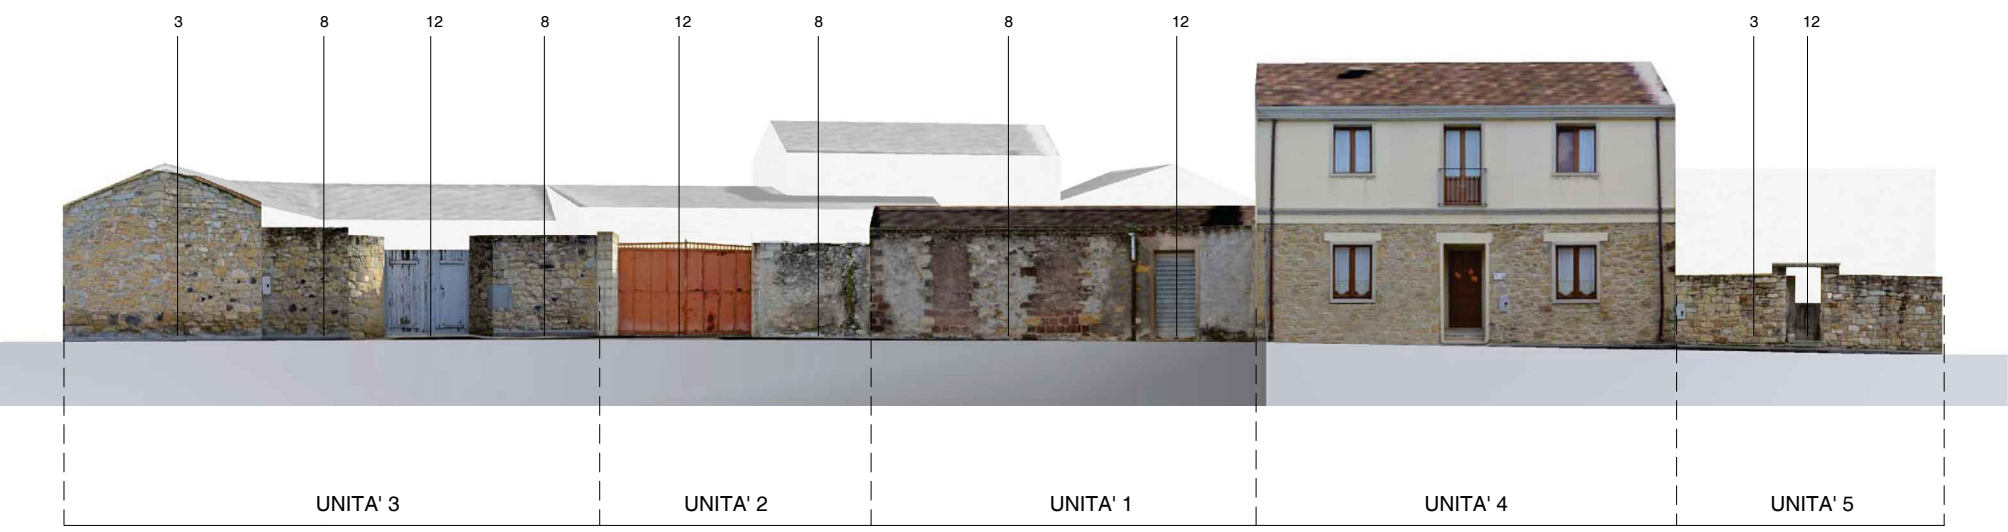

VIA S'ARRIEDDU

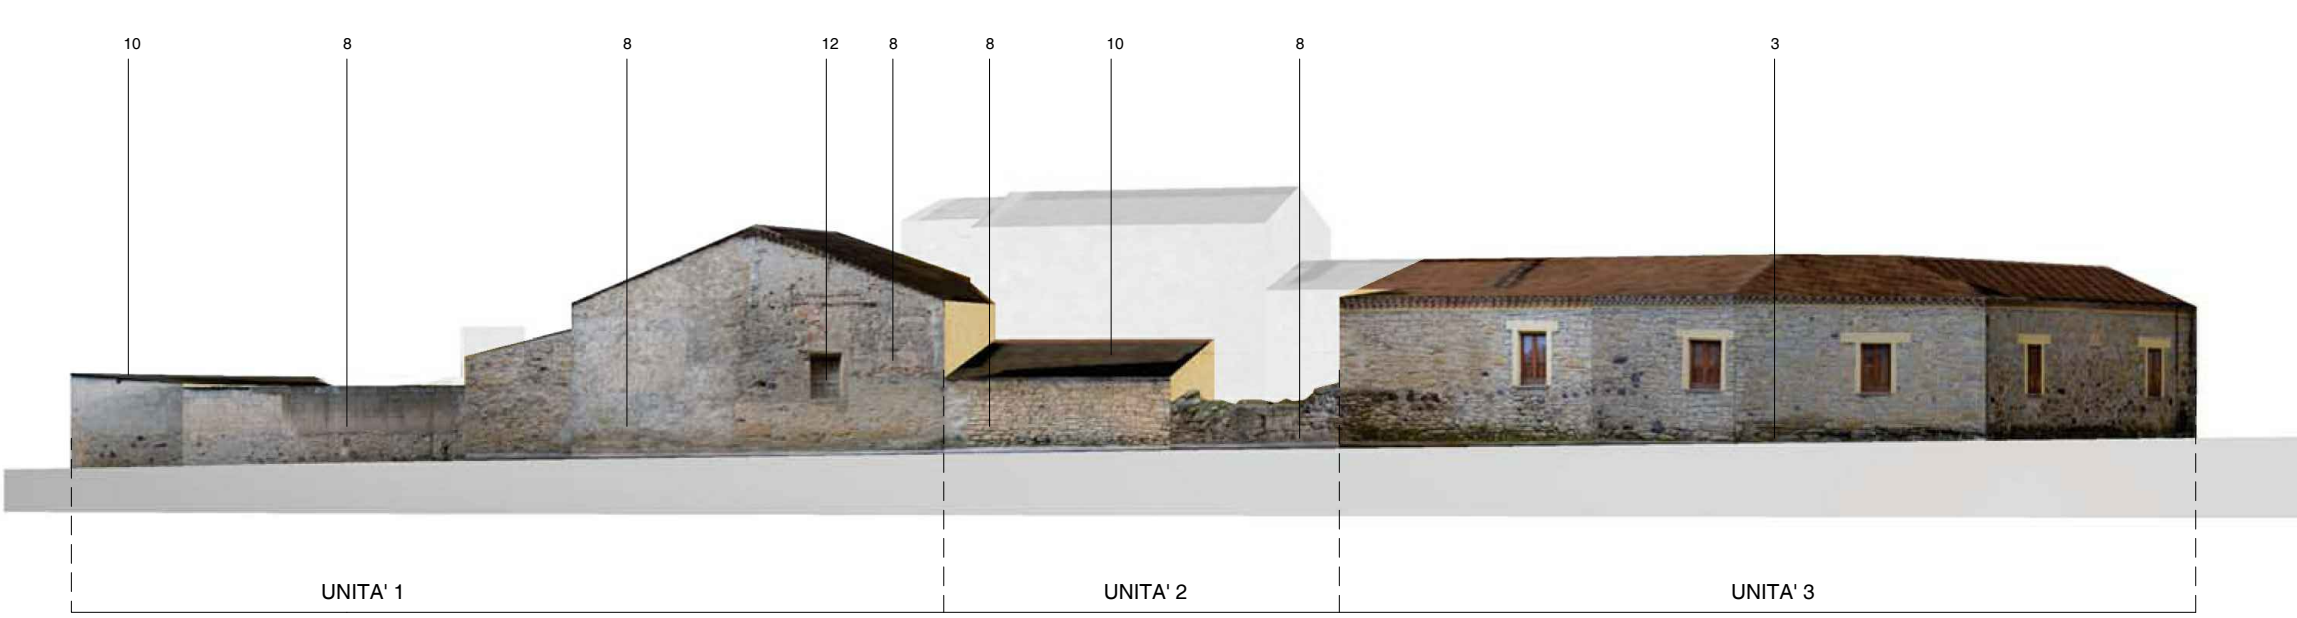

VIA DANTE

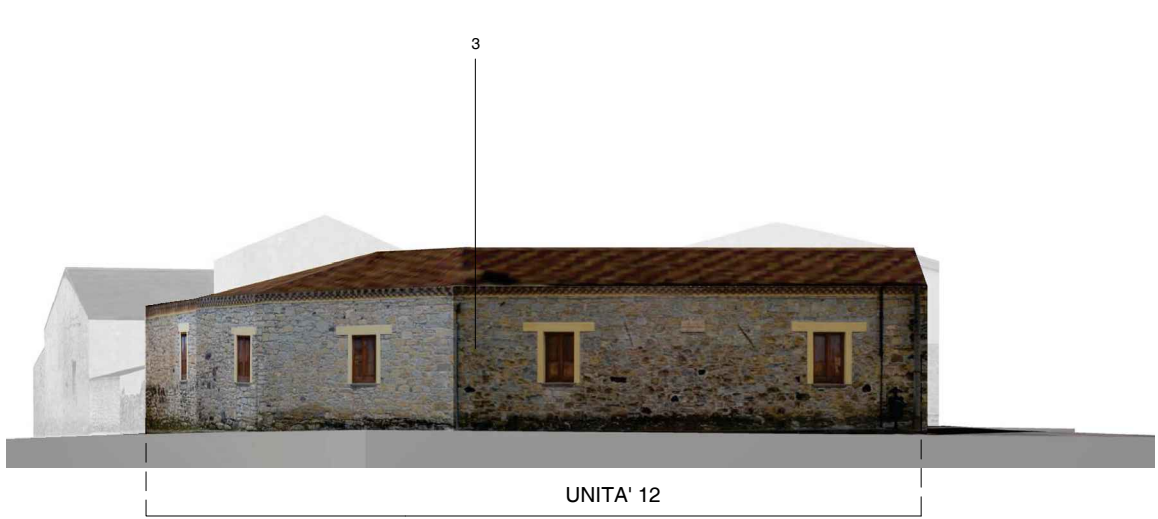


LEGENDA INTERVENTI

- 1. tinteggiatura facciata
- 2. ripristino tinteggiatura facciata / recinzione
- 3. ripristino muratura in pietrame
- 4. restauro infisso originale
- 5. rimozione ringhiera in ferro
- 6. sostituzione finestra con grata con portale in legno
- 7. rifacimento muro di recinzione
- 8. intonaco e tinteggiatura muro in blocchi
- 9. sostituzione serranda in metallo con portone in legno
- 10. sostituzione manto di copertura in eternit con manto di copertura in tegole di tipo coppi sardi
- 11. restauro portone originale
- 12.sostituzione infisso
- 13.rimozione infisso
- 14.posa nuovo infisso


PROSPETTI REGOLATORI

scala 1:200


VIA CABRAS

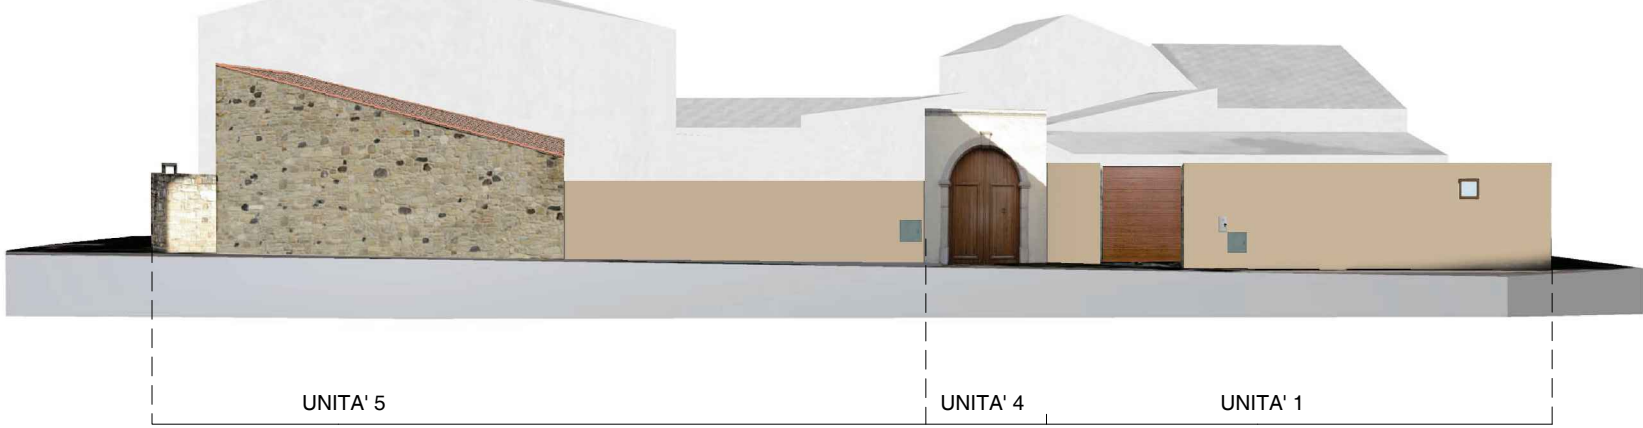

VIA DANTE

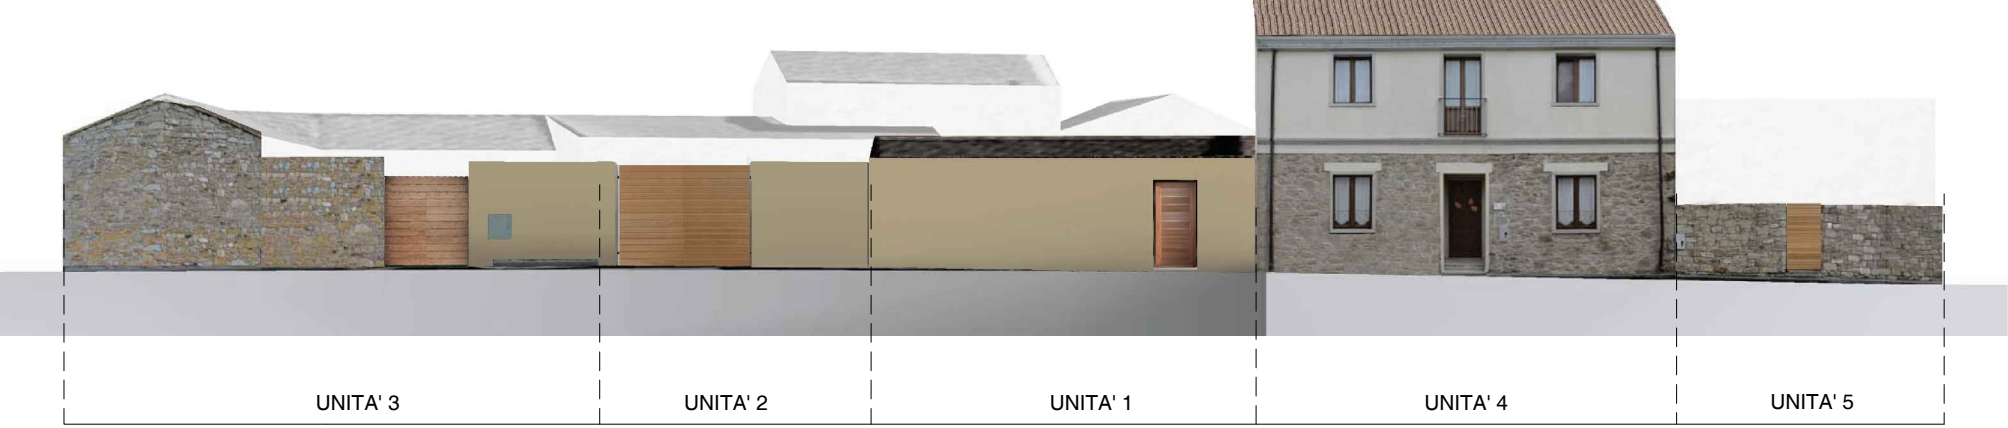

VIA S'ARRIEDDU

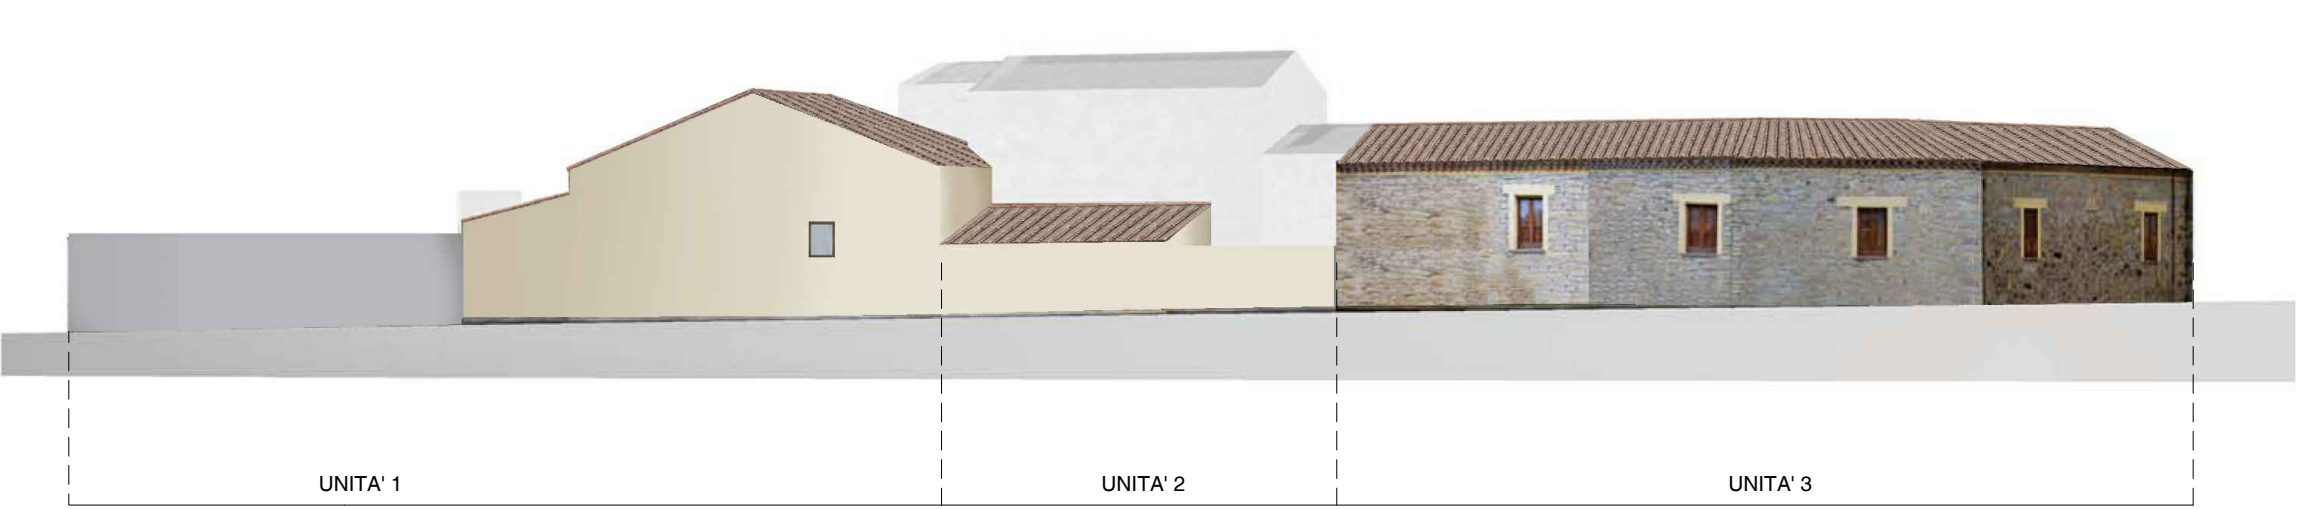

VIA DANTE



COMUNE DI TURRI
PIANO PARTICOLAREGGIATO
DEL CENTRO STORICO

tavola
37

INTERVENTI
ISOLATO 8



2018^{Luglio}

PROGETTO DEFINITIVO

progettazione:

progettista incaricato: dott. ing. Maurizio Manias

collaboratori: Aldo Scintu, Elisa Coni

Responsabile unico del procedimento:

Sandro Schirru

Sindaco:

Martino Picchedda

