



PLANIMETRIA DI RIFERIMENTO

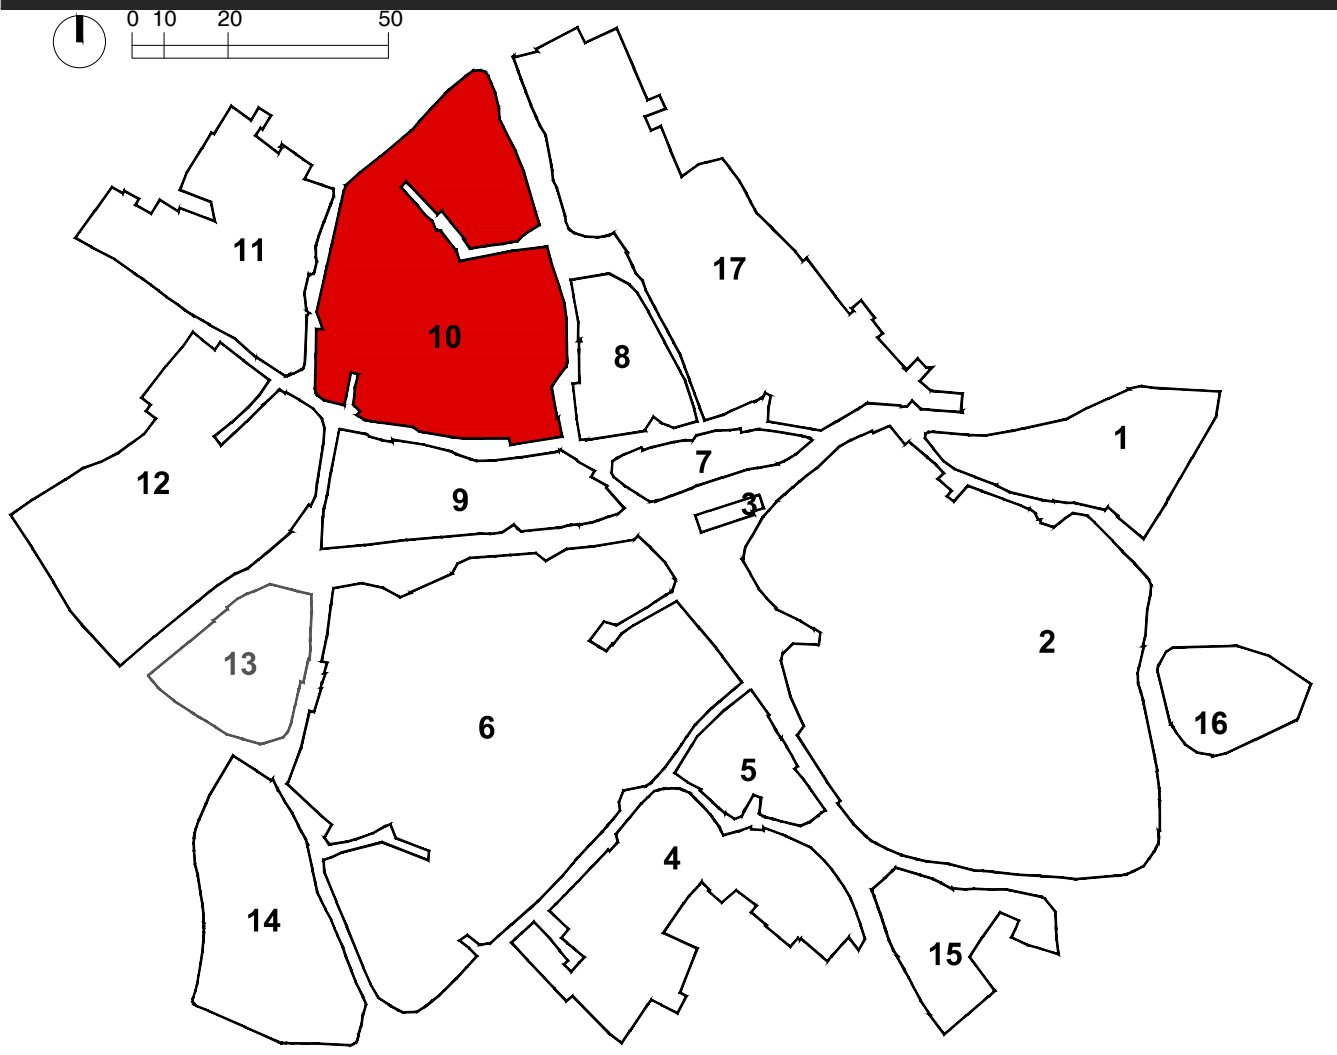

CATEGORIE DI INTERVENTO

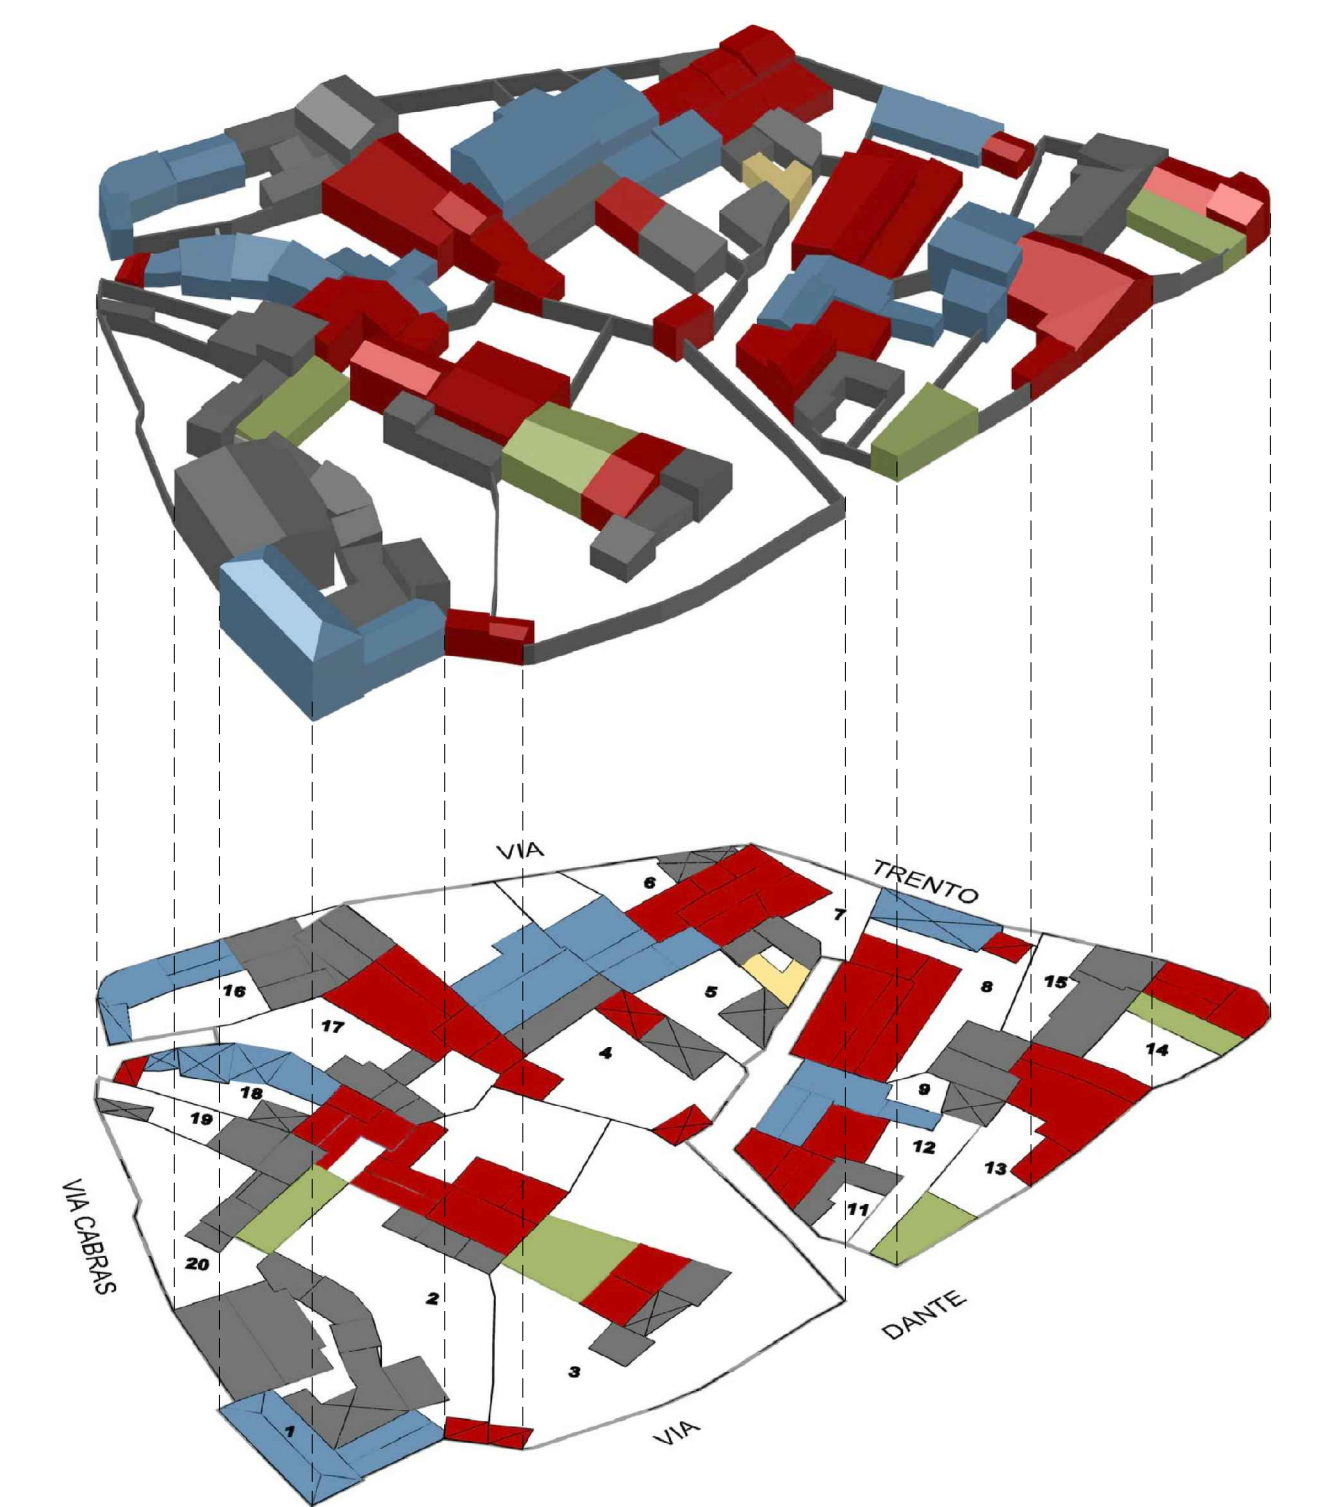


- manutenzione ordinaria
- manutenzione straordinaria
- restauro conservativo
- ristrutturazione edilizia
- demolizione
- nuova costruzione


PROSPETTI ATTUALI

scala 1:200


VIA CABRAS

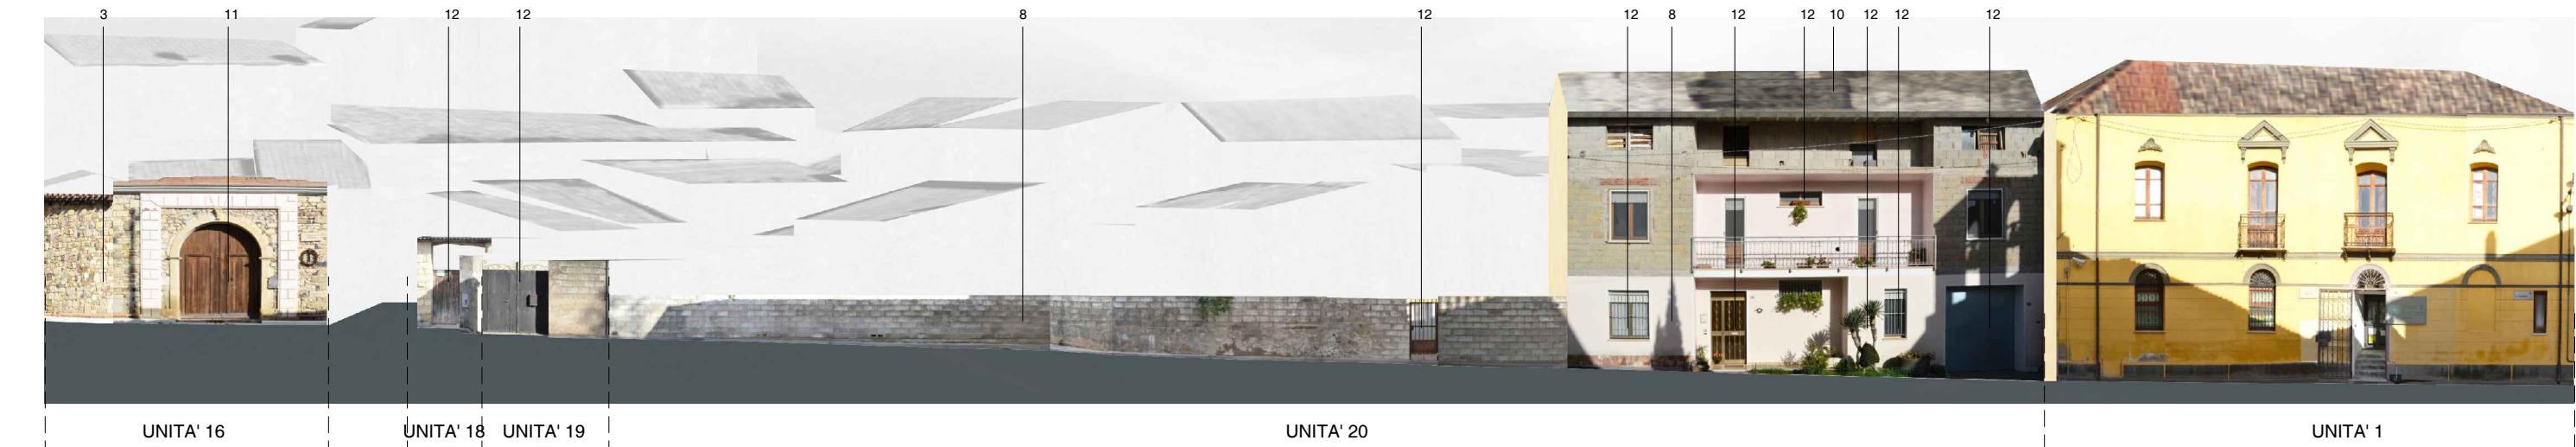

VIA TRENTO

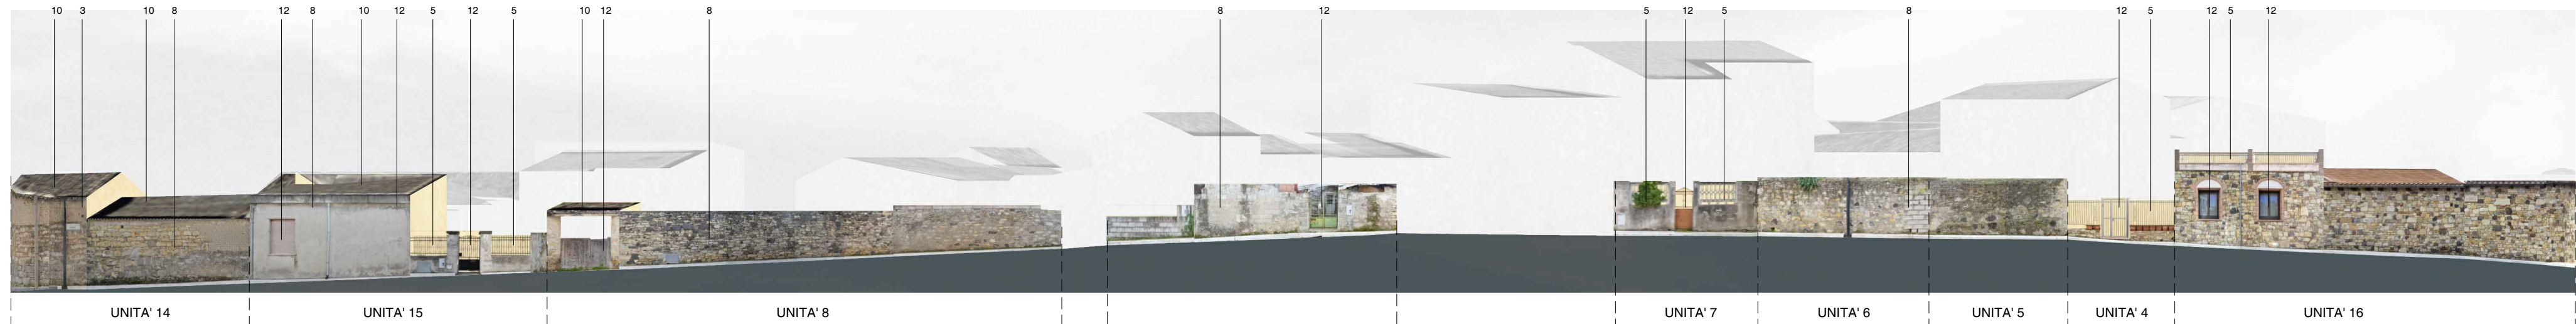

VIA DANTE

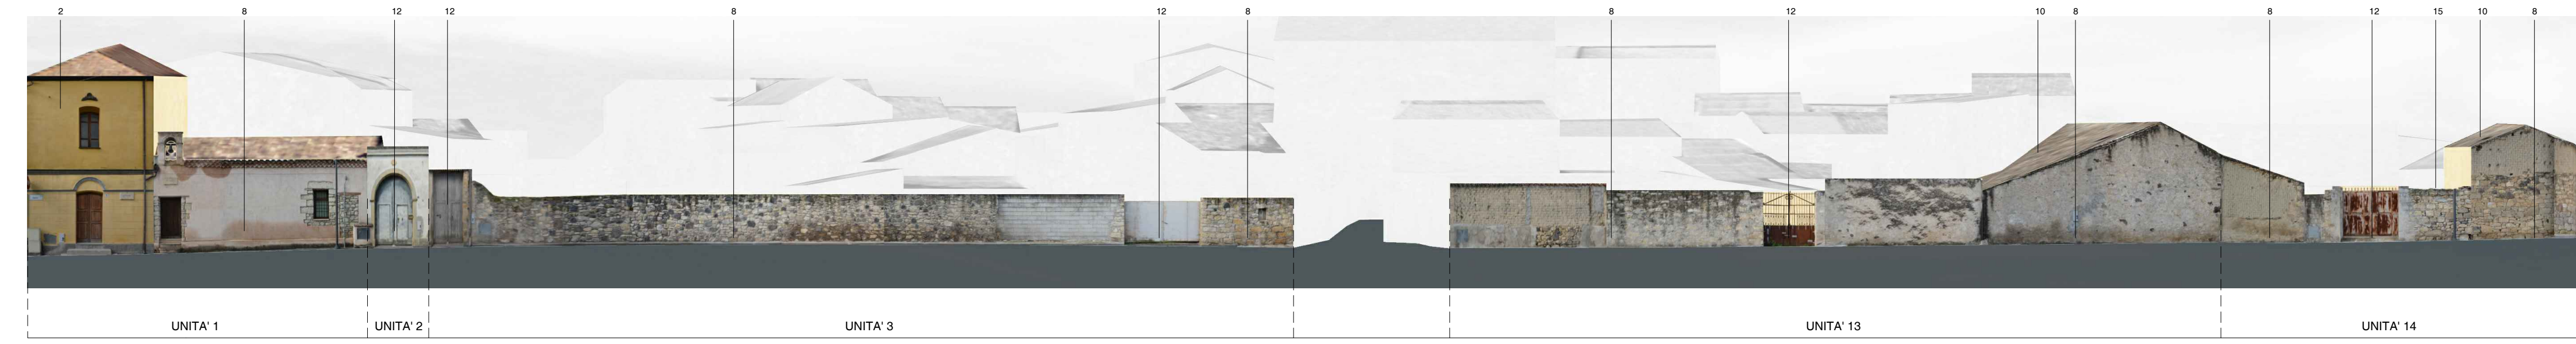


- LEGENDA INTERVENTI
1. tinteggiatura facciata
 2. ripristino tinteggiatura facciata / recinzione
 3. ripristino muratura in pietra
 4. restauro infisso originale
 5. rimozione ringhiera
 6. sostituzione finestra con grata con portale in legno
 7. rifacimento muro di recinzione
 8. intonaco e tinteggiatura muro in blocchi
 9. sostituzione serranda in metallo con portone in legno
 10. sostituzione manto di copertura in eternit con manto di copertura in tegole di tipo coppi sardi
 11. restauro portone originale
 12. sostituzione infisso
 13. rimozione infisso
 14. posa nuovo infisso
 15. realizzazione di loggiato antistante


PROSPETTI REGOLATORI

scala 1:200


VIA CABRAS

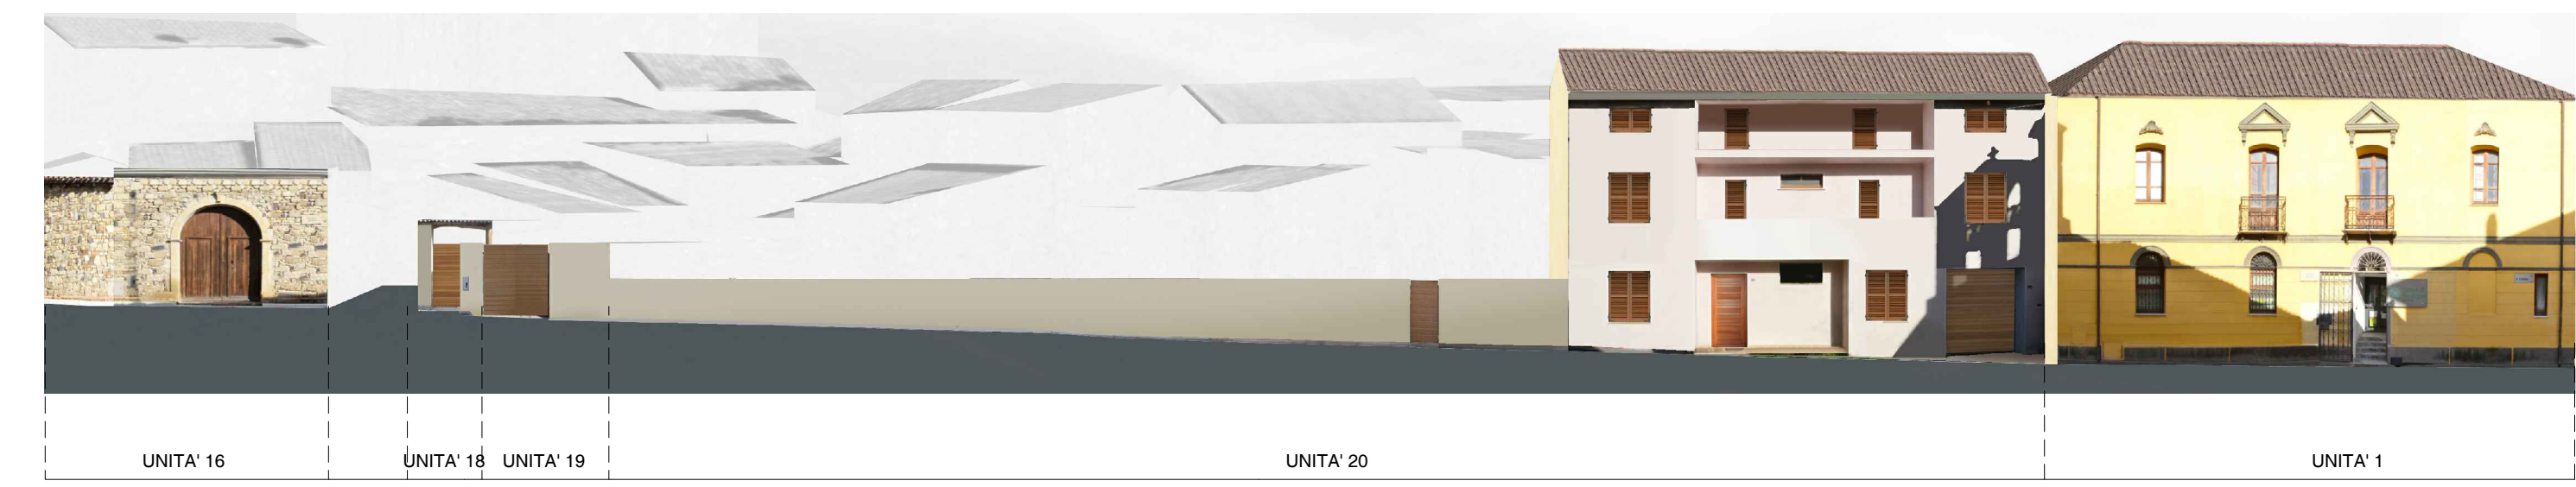

VIA TRENTO

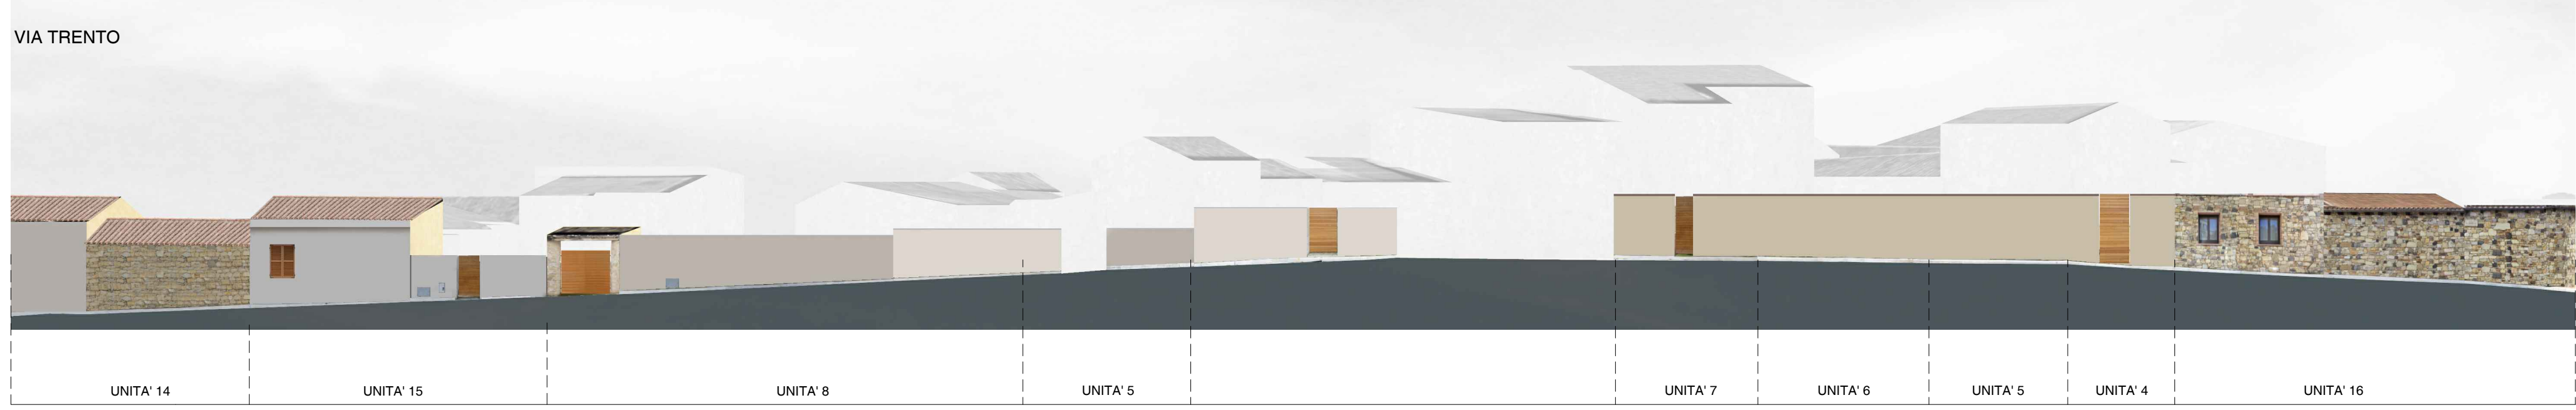

VIA DANTE

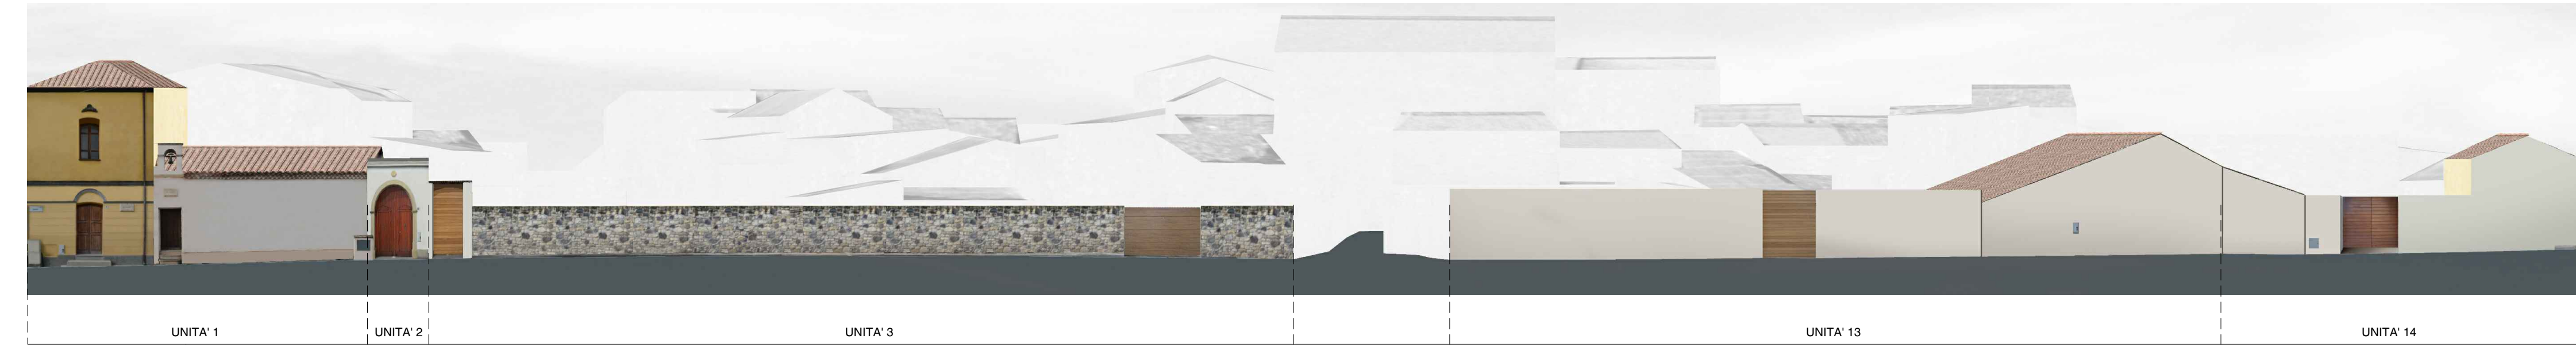


COMUNE DI TURRI

PIANO PARTICOLAREGGIATO DEL CENTRO STORICO

tavola

39

INTERVENTI ISOLATO 10

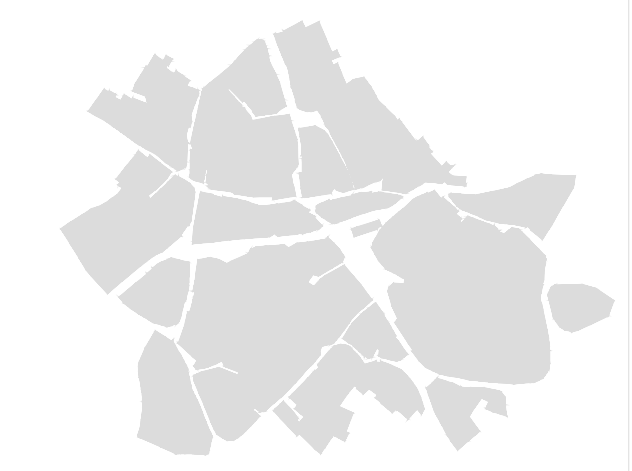

2018

Luglio

PROGETTO DEFINITIVO

progettazione:

progettista incaricato: dott. ing. Maurizio Manias

collaboratori: Aldo Scintu, Elisa Coni

Responsabile unico del procedimento: Sandro Schirru

Sindaco: Martino Picchedda

