

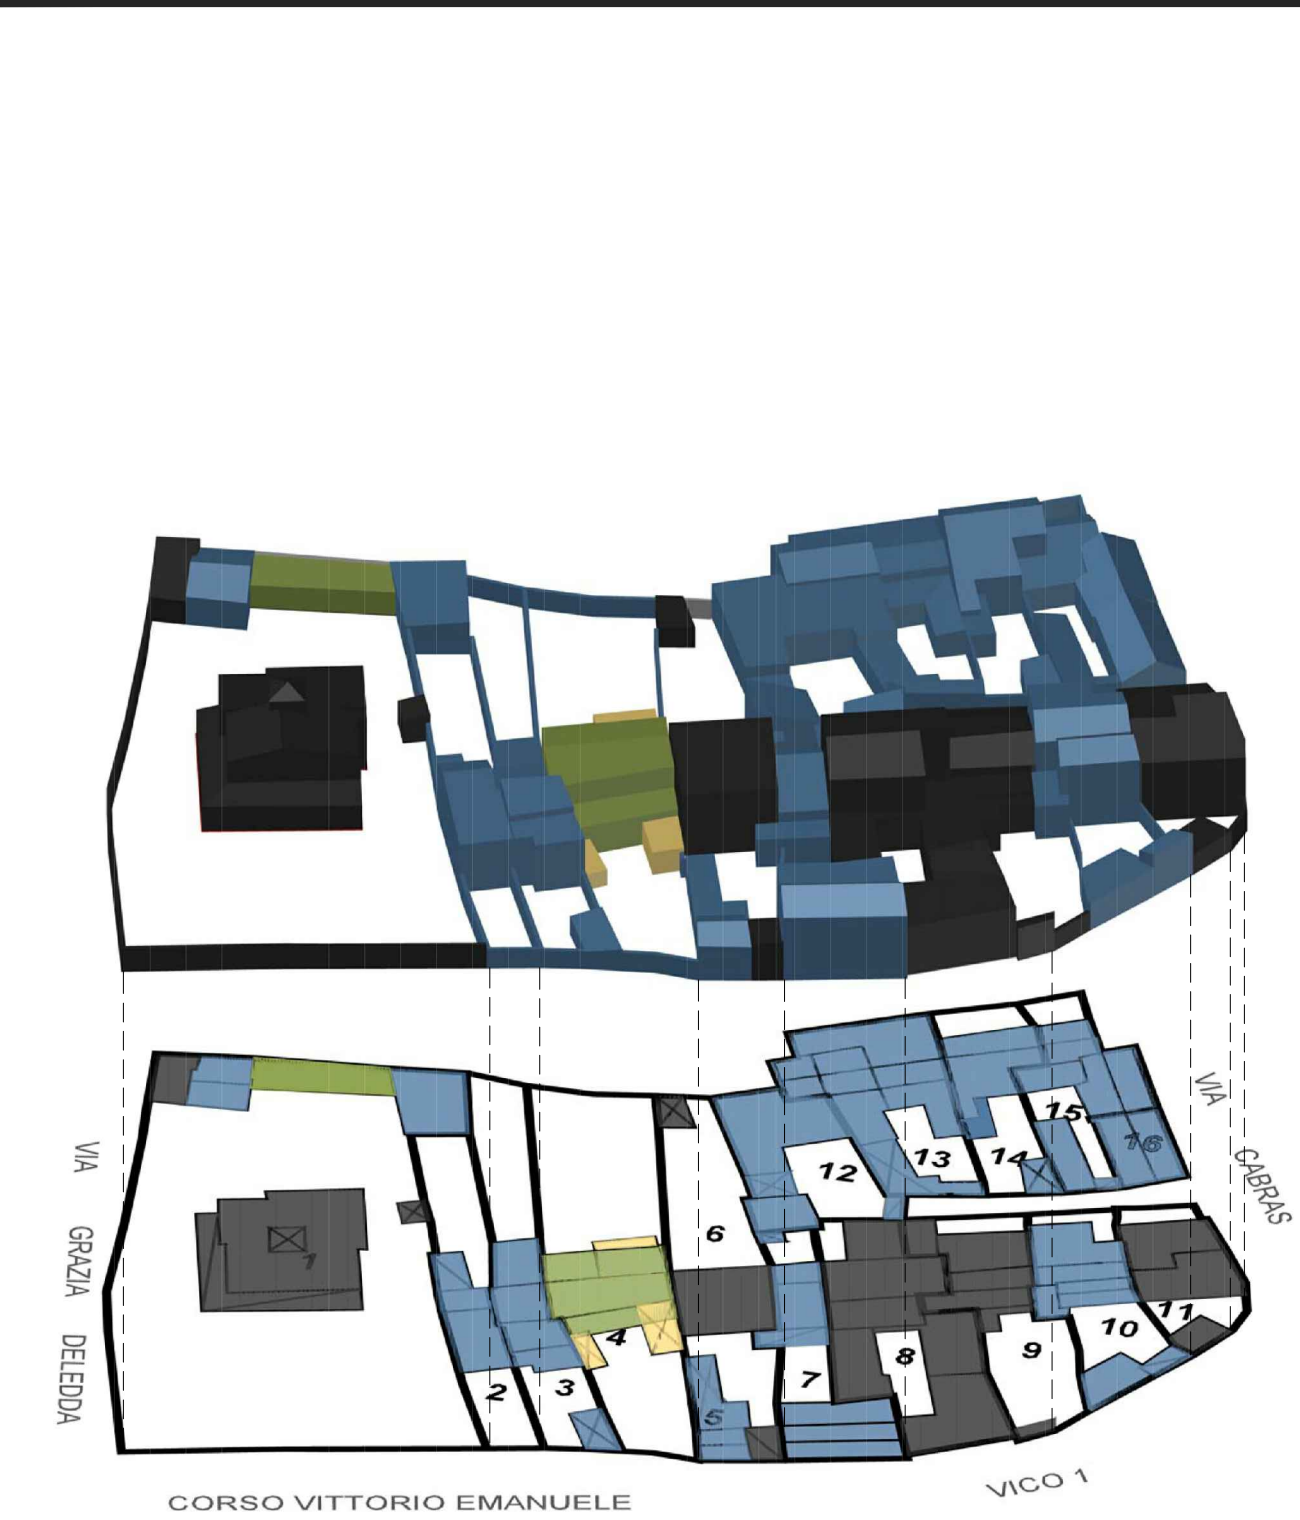


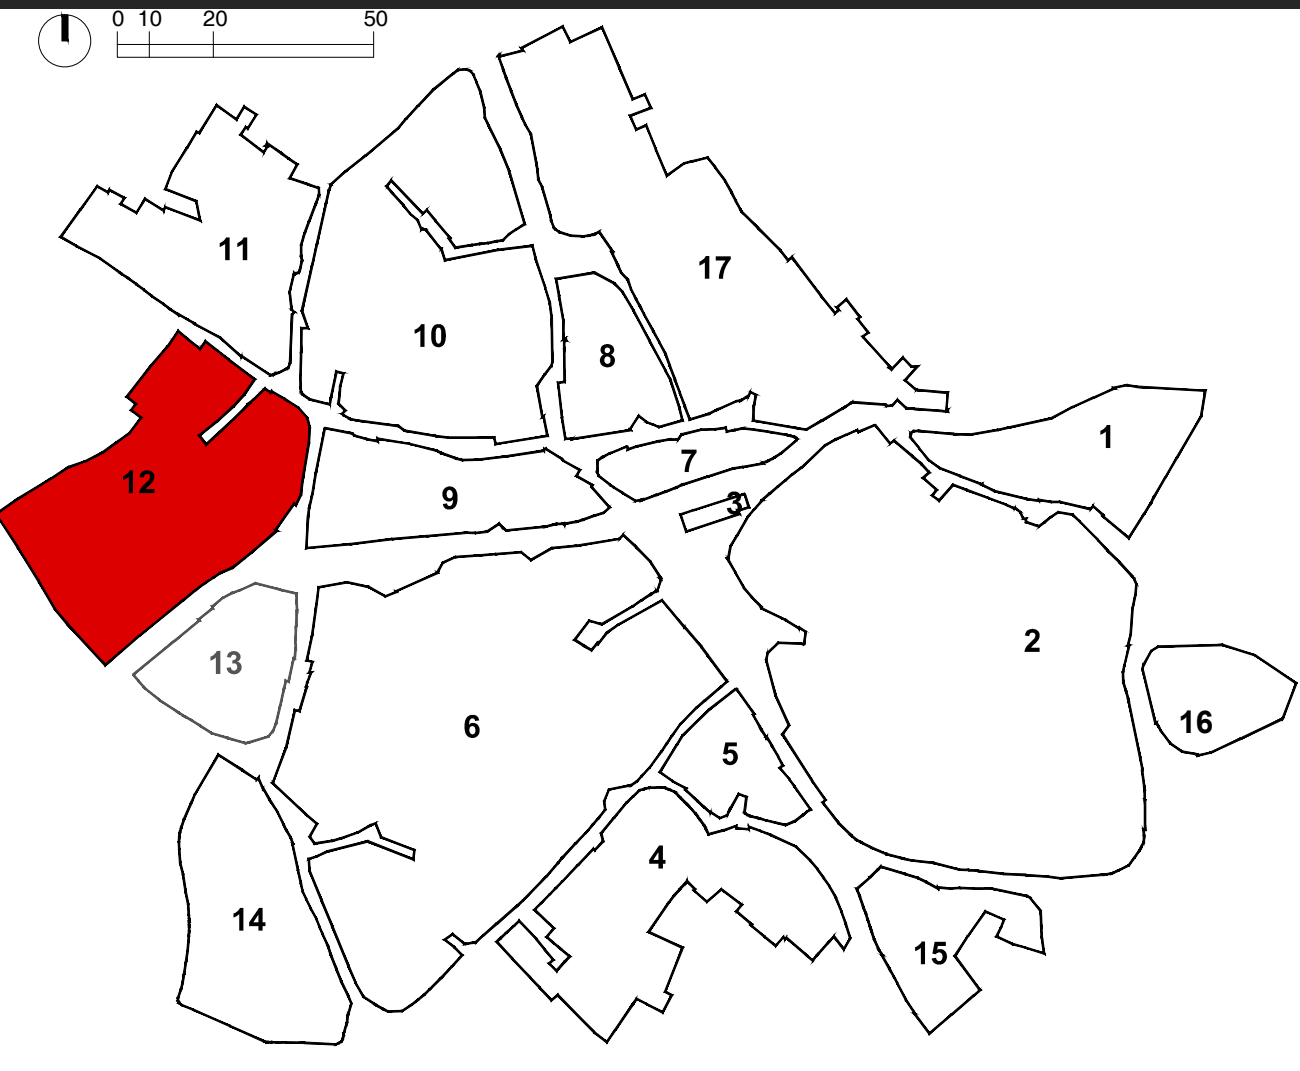


- manutenzione ordinaria
- manutenzione straordinaria
- restauro conservativo
- ristrutturazione edilizia
- demolizione
- nuova costruzione


CORSO VITTORIO EMANUELE

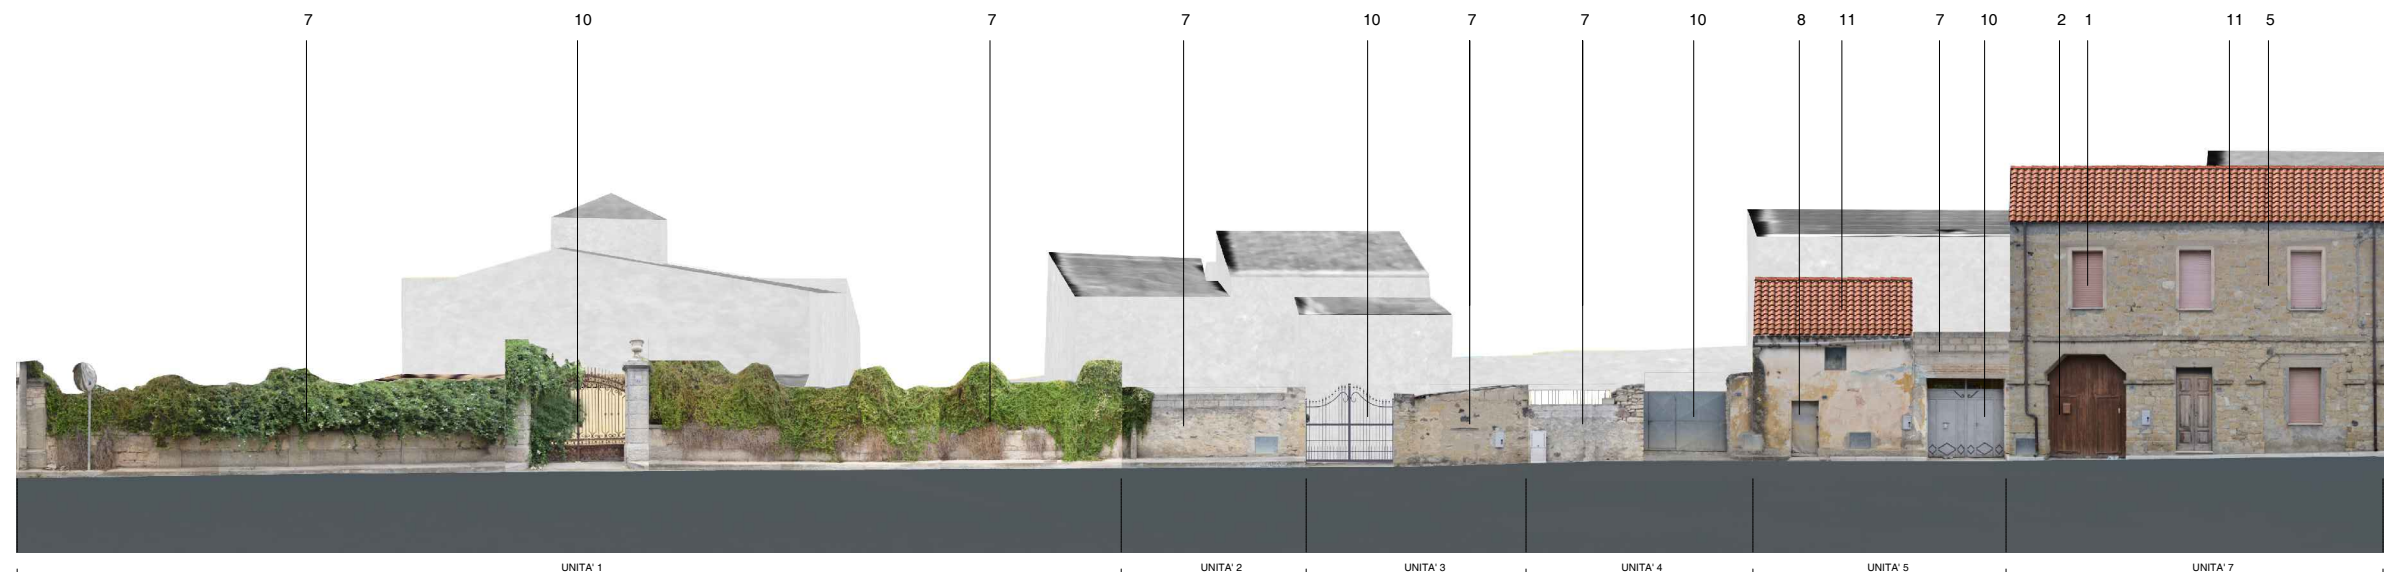

VIA GRAZIA DELEDDA

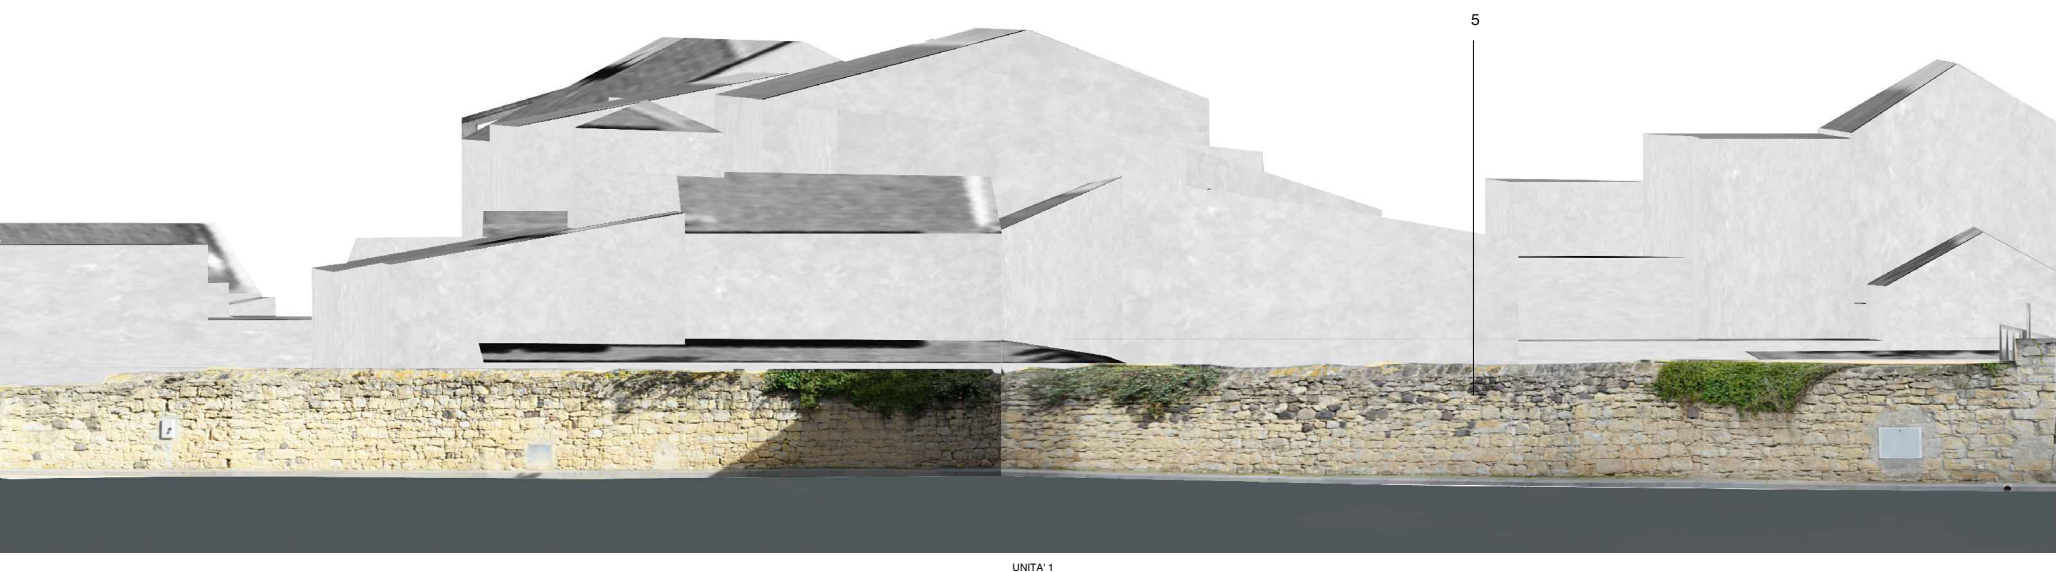

VIA CABRAS

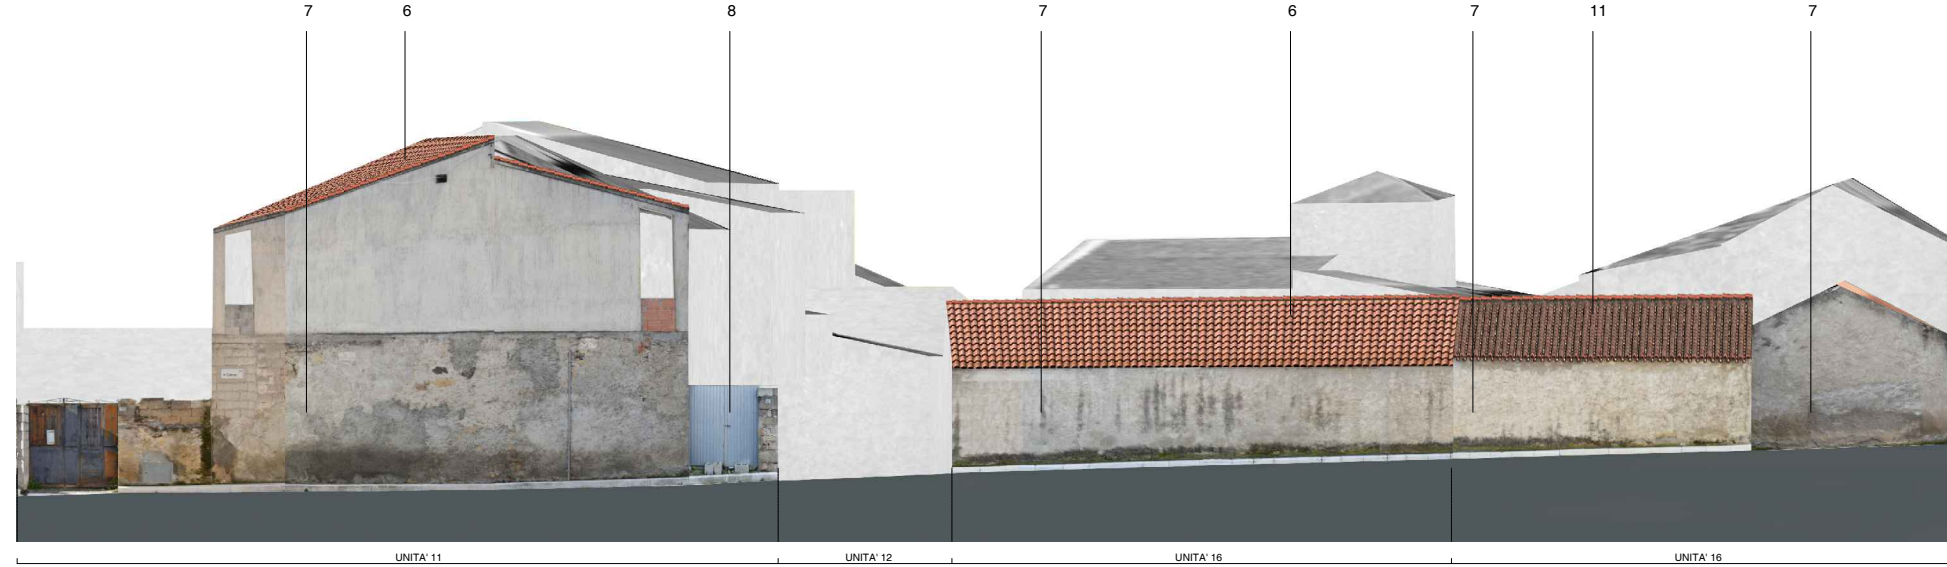


VICO 1° VITTORIO EMANUELE




LEGENDA INTERVENTI

- 1. sostituzione infissi
- 2. sostituzione portone
- 3. sostituzione manto di copertura in eternit con manto di copertura in tegole di tipo coppi sardi
- 4. restauro infissi originali
- 5. ripristino muratura in pietrame
- 6. sostituzione manto di copertura in tegole marsigliesi/portoghesi con tegole tipo coppi sardi
- 7. intonacatura e tinteggiatura con idropittura per esterni
- 8. sostituzione cancello
- 9. ripristino della tinteggiatura
- 10. sostituzione cancello in ferro
- 11. ripristino copertura


CORSO VITTORIO EMANUELE

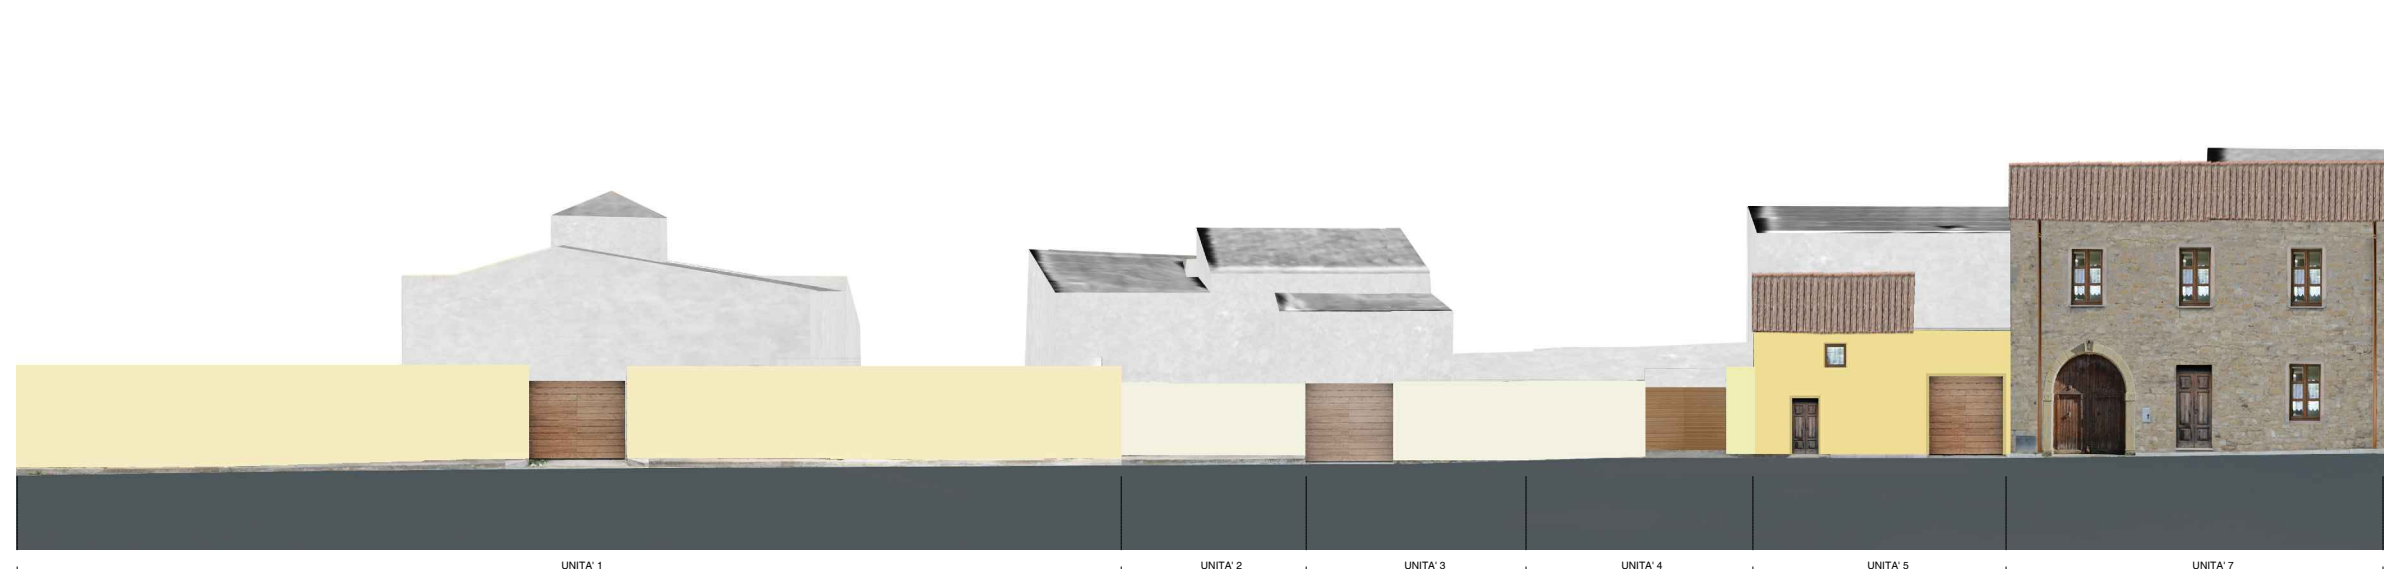

VIA GRAZIA DELEDDA

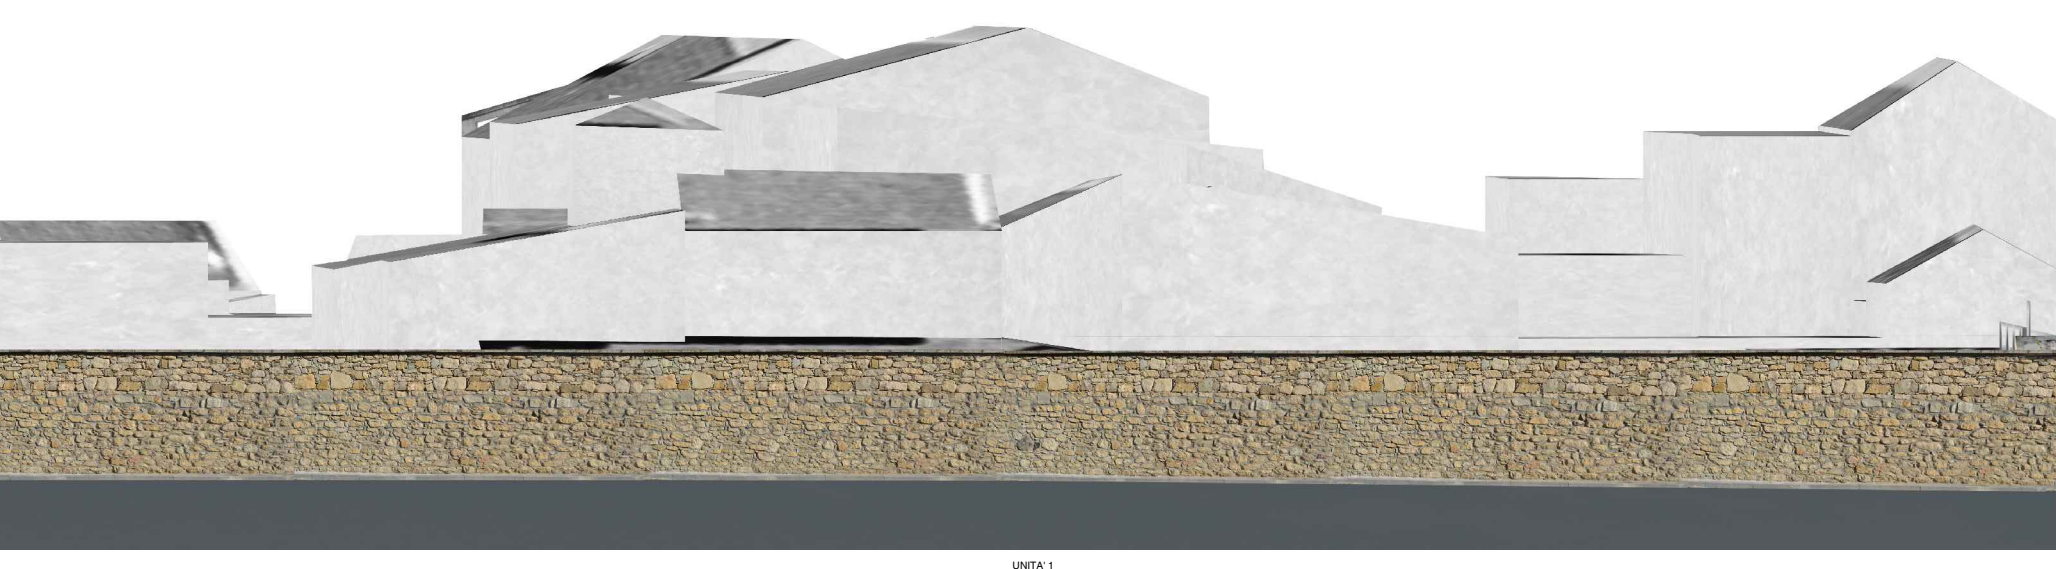

VIA CABRAS

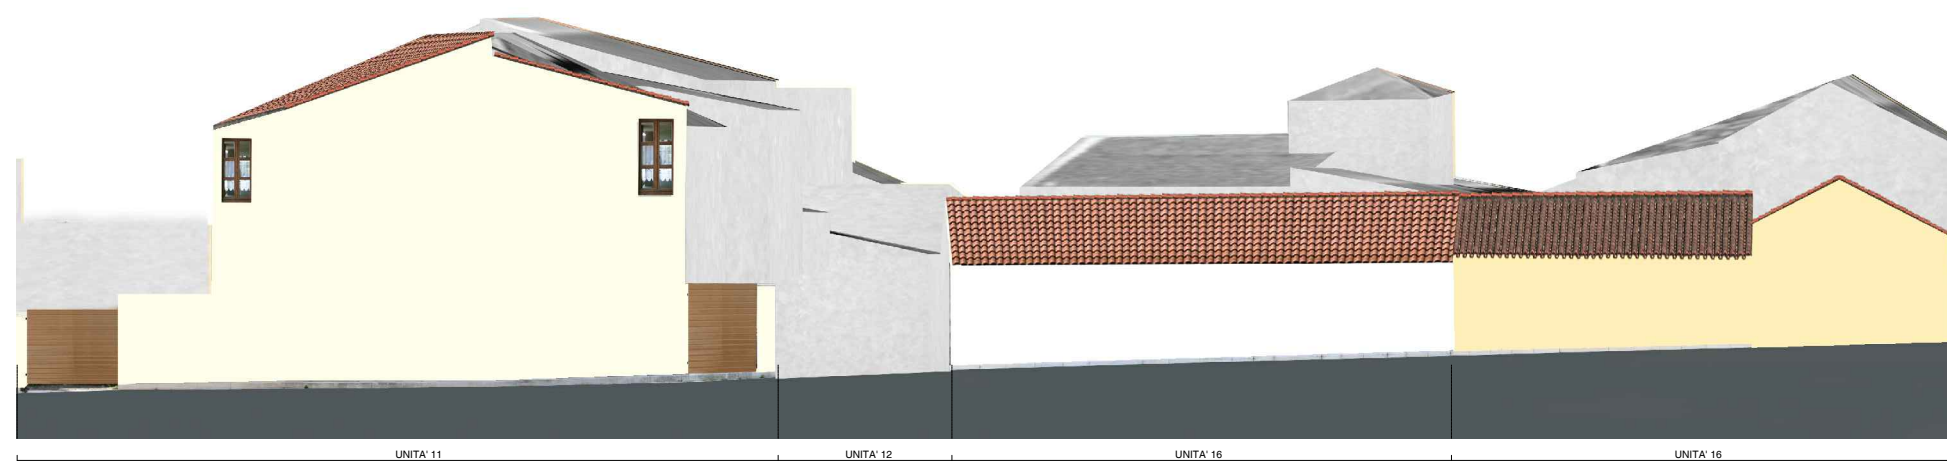

VICO 1° VITTORIO EMANUELE




COMUNE DI TURRI
PIANO PARTICOLAREGGIATO
DEL CENTRO STORICO

tavola

41

INTERVENTI
ISOLATO 12

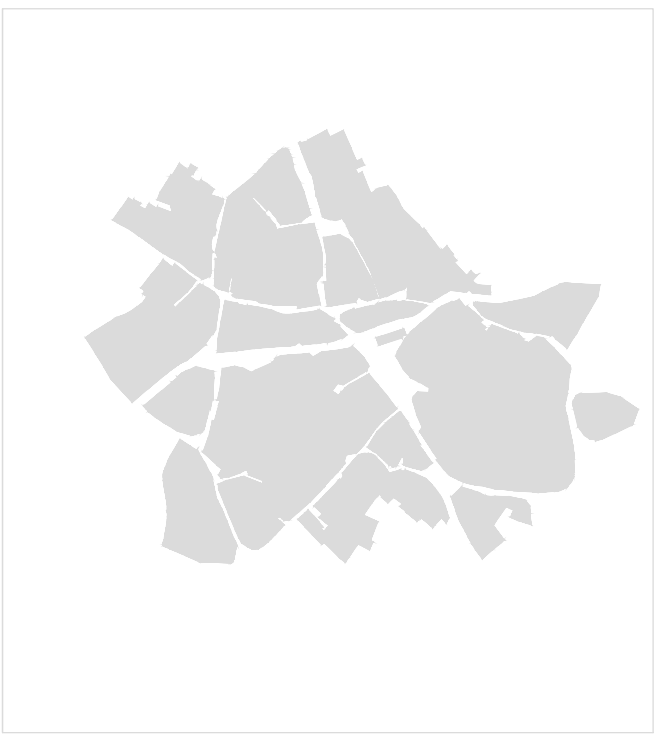

2018

Luglio

PROGETTO DEFINITIVO

progettazione:

progettista incaricato: dott. ing. **Maurizio Manias**

collaboratori: **Aldo Scintu, Elisa Coni**

Responsabile unico del procedimento:
Sandro Schirru

Sindaco:
Martino Picchedda

