



PLANIMETRIA DI RIFERIMENTO

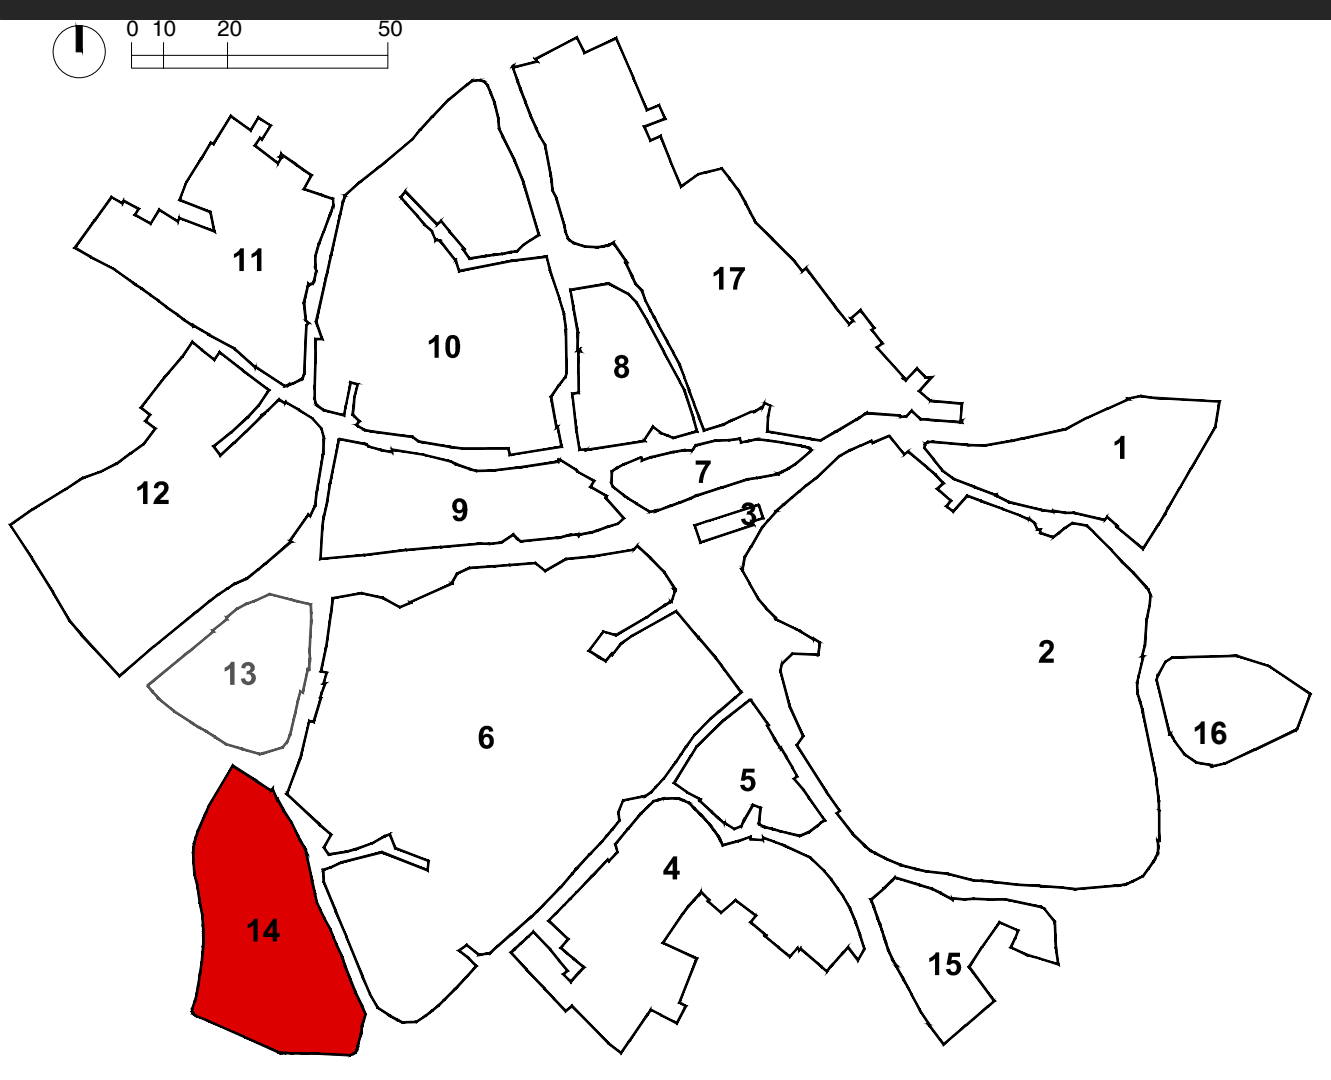

CATEGORIE DI INTERVENTO

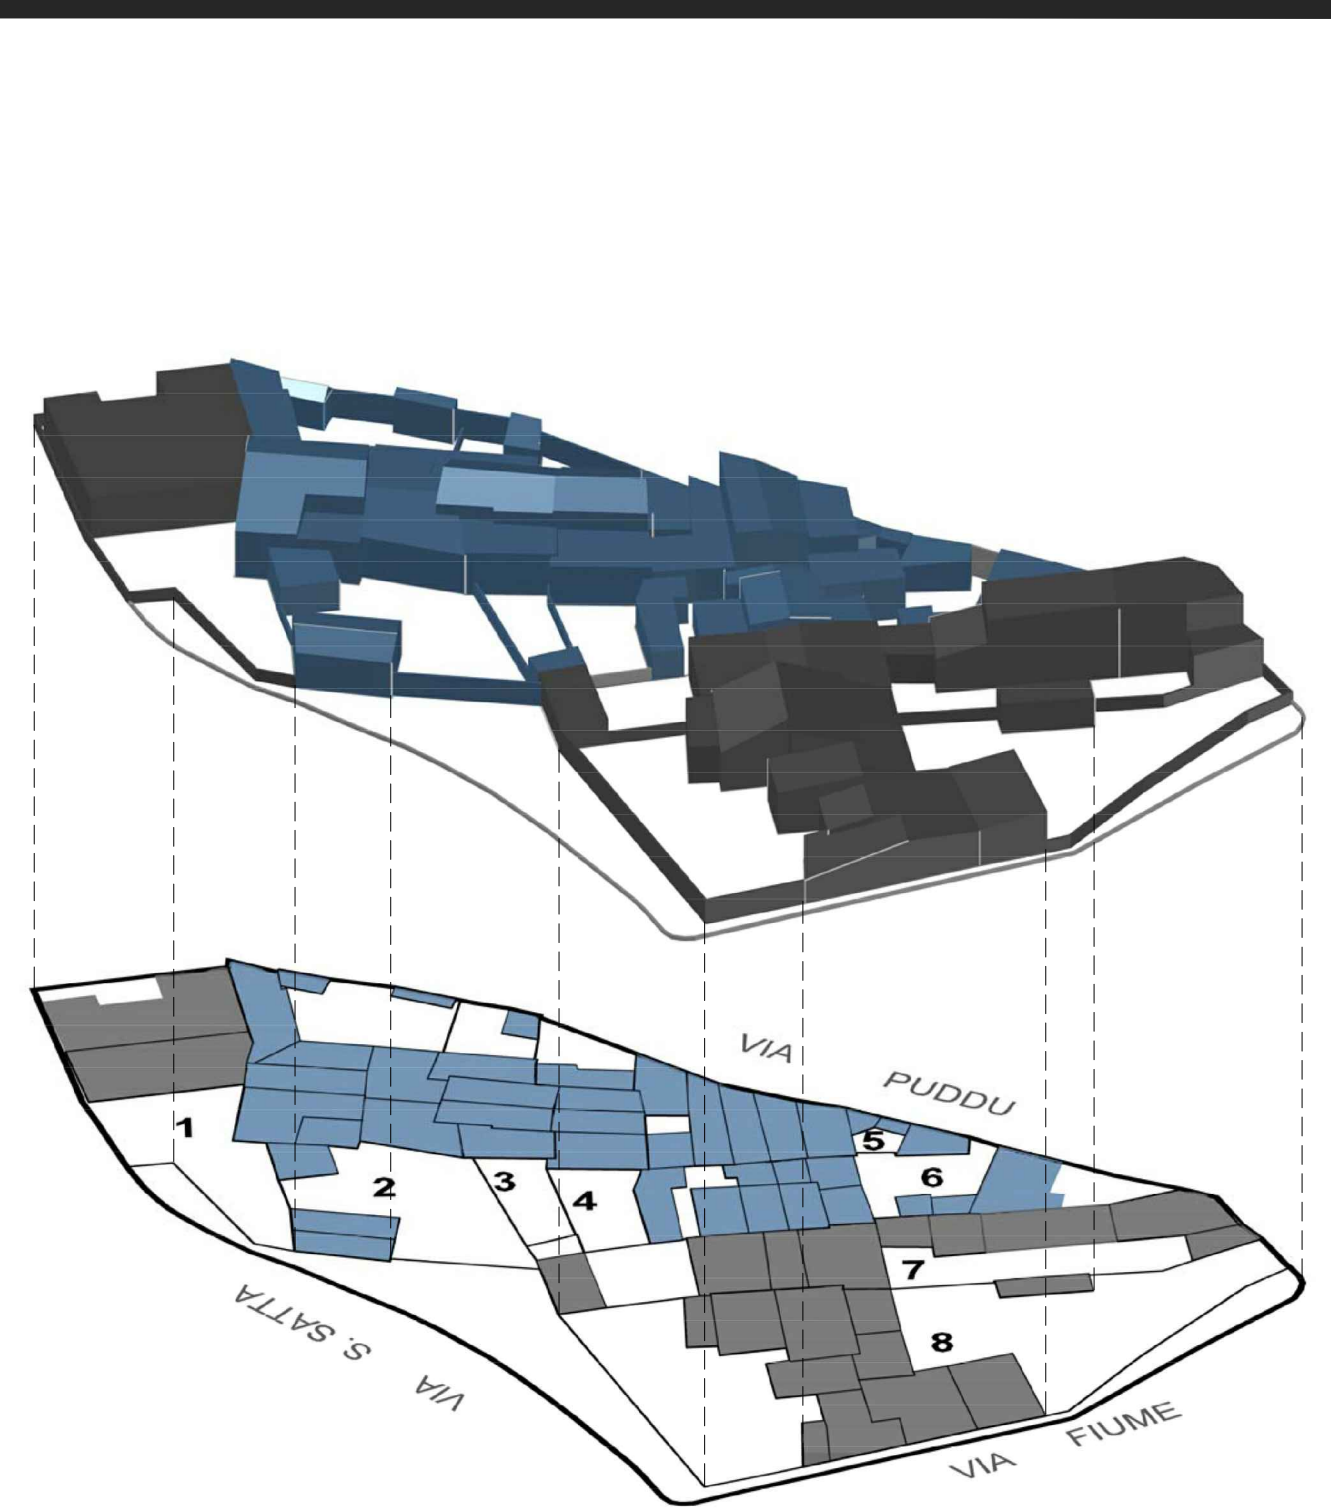


- manutenzione ordinaria
- manutenzione straordinaria
- restauro conservativo
- ristrutturazione edilizia
- demolizione
- nuova costruzione

PROSPETTI ATTUALI

scala 1:200


VIA FIUME

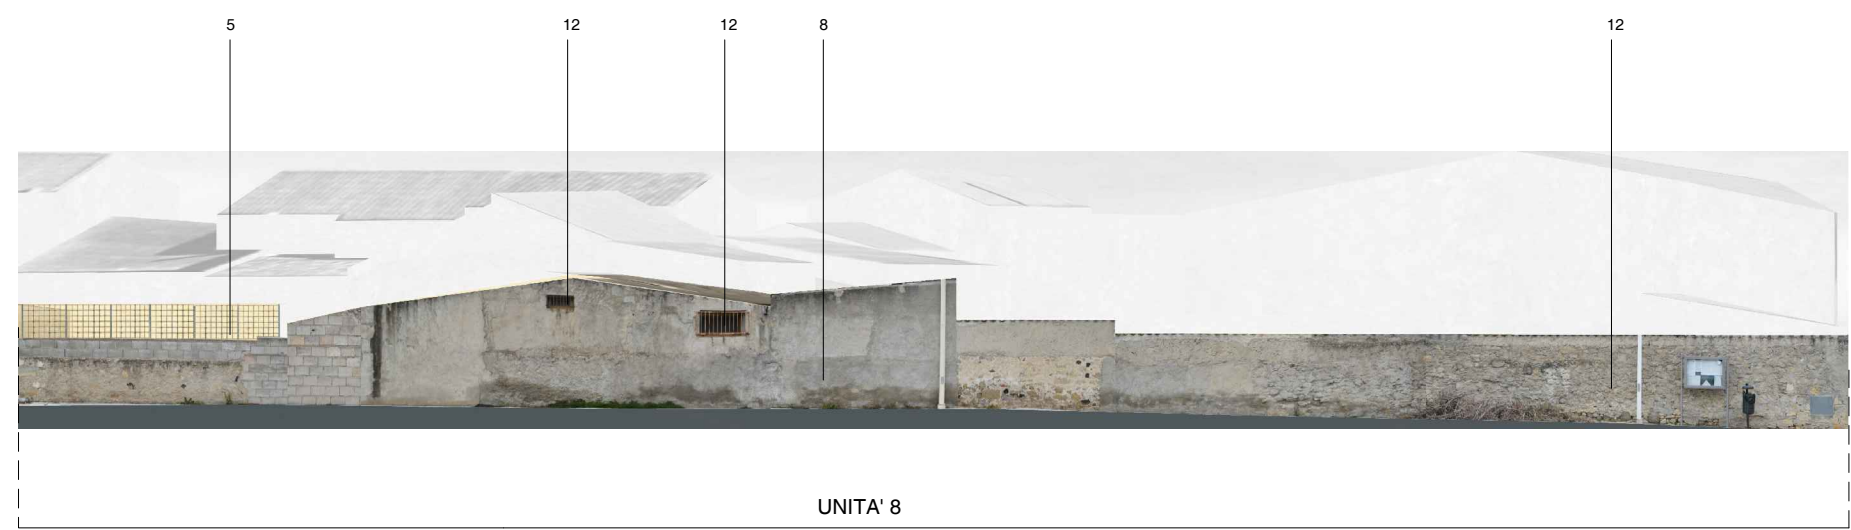

VIA SATTA



VIA PUDDU

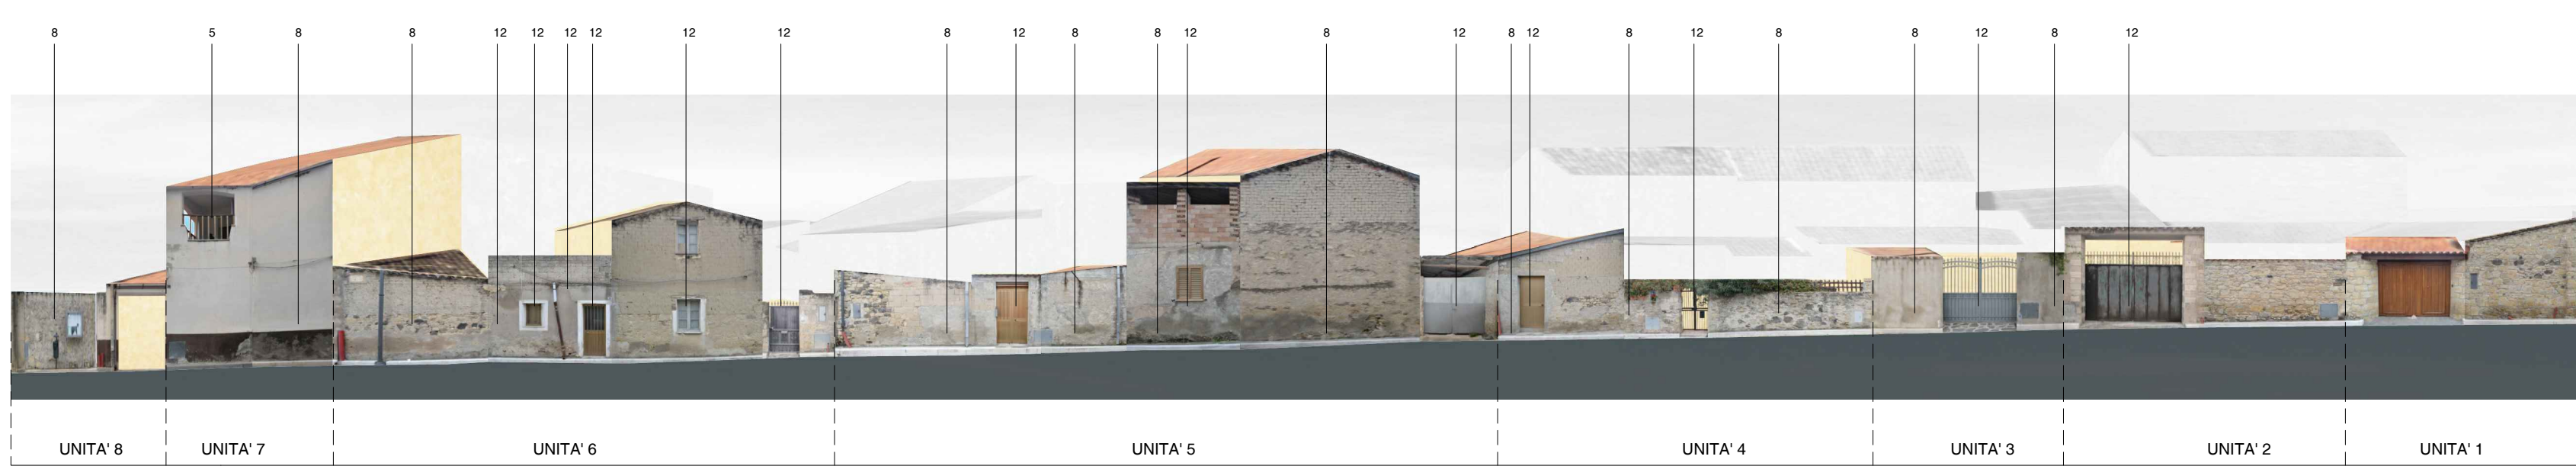

LEGENDA INTERVENTI

1. tinteggiatura facciata
2. ripristino tinteggiatura facciata / recinzione
3. ripristino muratura in pietrame
4. restauro infisso originale
5. rimozione ringhiera
6. sostituzione finestra con grata con portale in legno
7. rifacimento muro di recinzione
8. intonaco e tinteggiatura muro in blocchi
9. sostituzione serranda in metallo con portone in legno
10. sostituzione manto di copertura in eternit con manto di copertura in tegole di tipo coppi sardi
11. restauro portone originale
12. sostituzione infisso
13. rimozione infisso
14. posa nuovo infisso


PROSPETTI REGOLATORI

scala 1:200

VIA FIUME



VIA SATTA

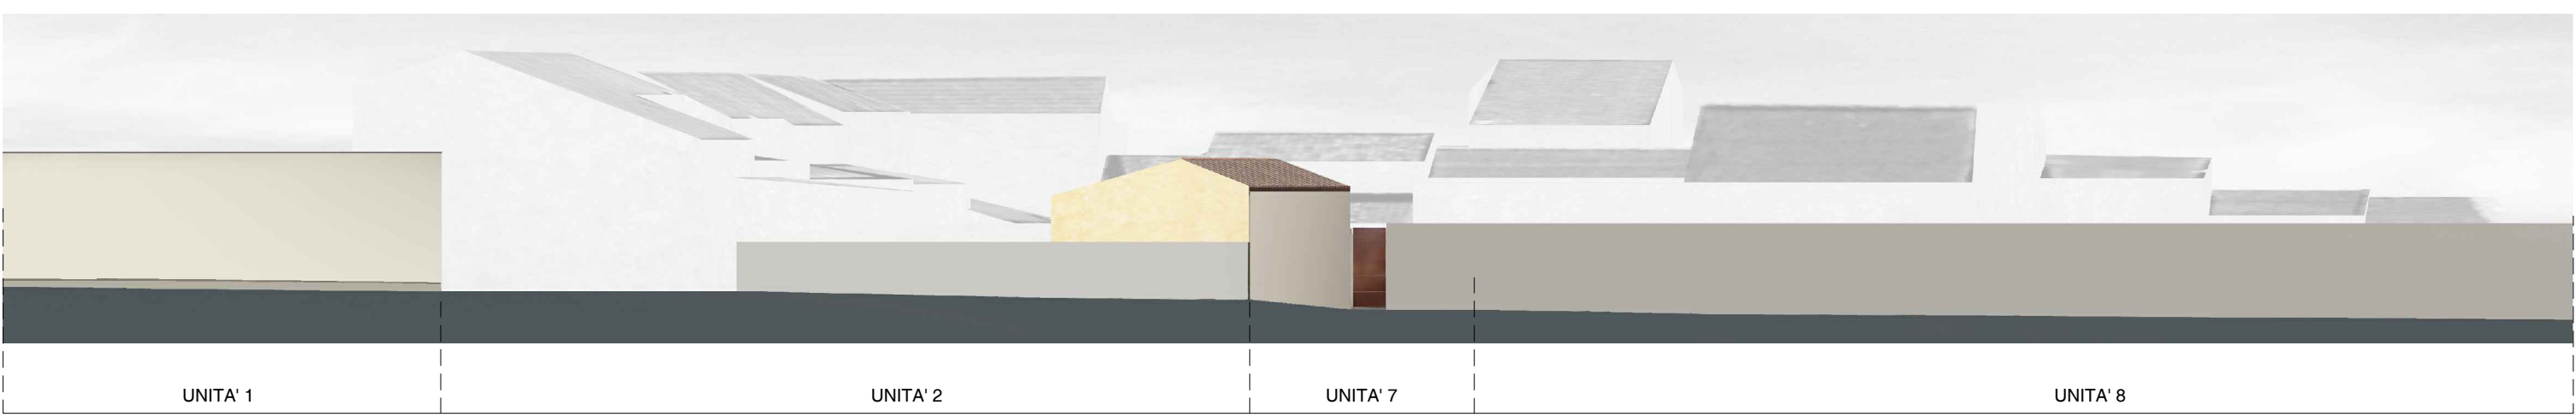

VIA PUDDU




COMUNE DI TURRI
PIANO PARTICOLAREGGIATO
DEL CENTRO STORICO

tavola

43

INTERVENTI
ISOLATO 14

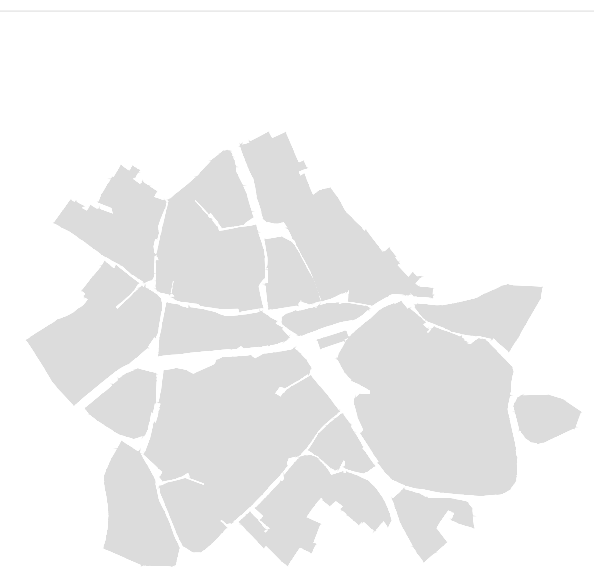

2018

Luglio

PROGETTO DEFINITIVO

progettazione:

progettista incaricato: dott. ing. **Maurizio Manias**

collaboratori: **Aldo Scintu, Elisa Coni**

Responsabile unico del procedimento:
Sandro Schirru

Sindaco:
Martino Picchedda

