


PLANIMETRIA DI RIFERIMENTO

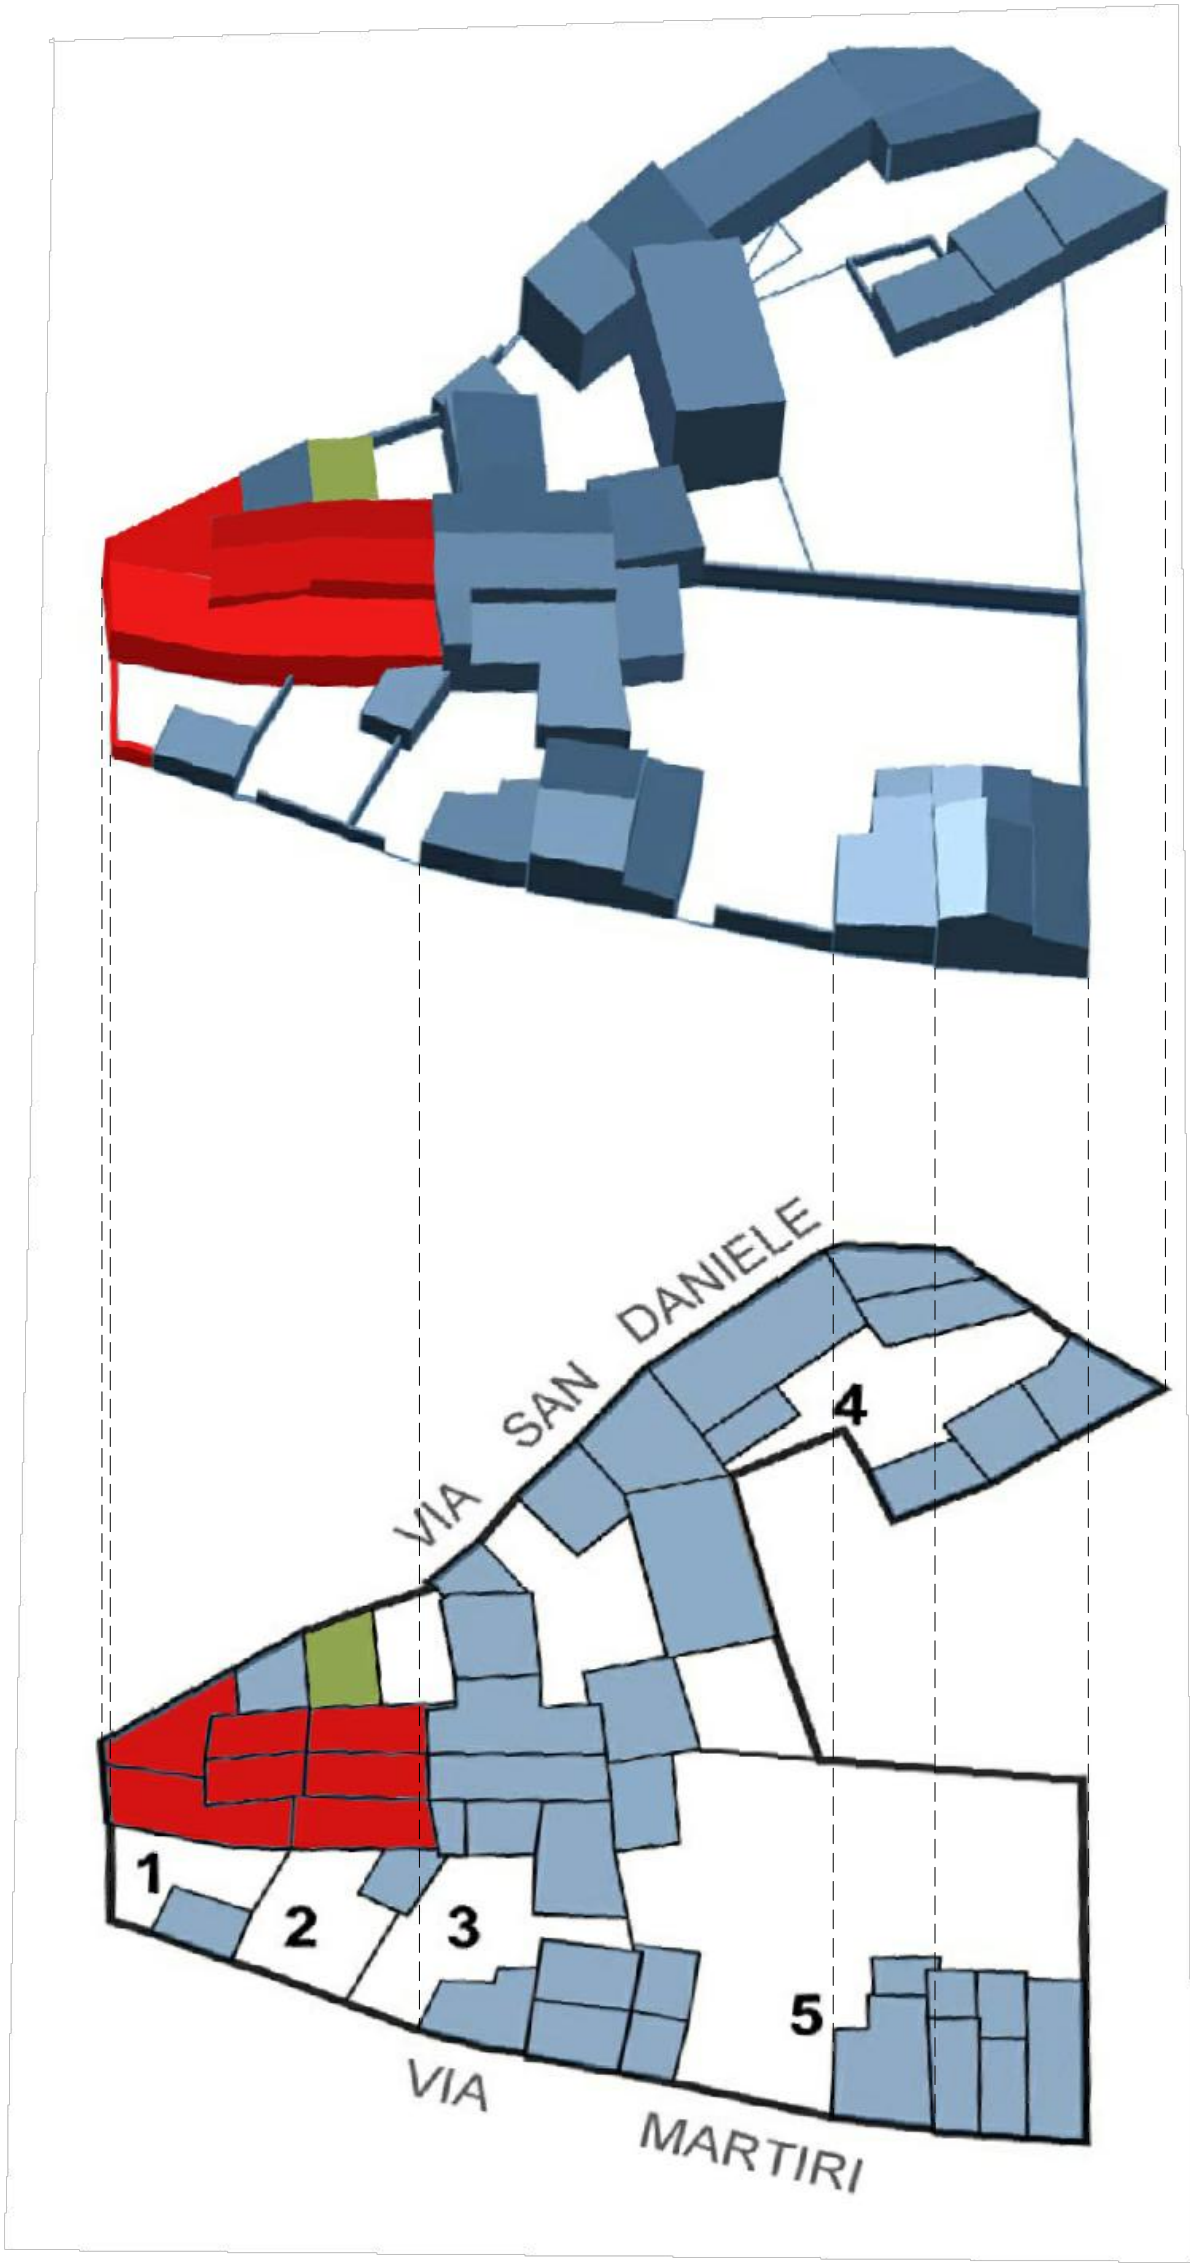

CATEGORIE DI INTERVENTO




- manutenzione ordinaria
- manutenzione straordinaria
- restauro conservativo
- ristrutturazione edilizia
- demolizione
- nuova costruzione

PROSPETTI ATTUALI

scala 1:200


VIA MARTIRI

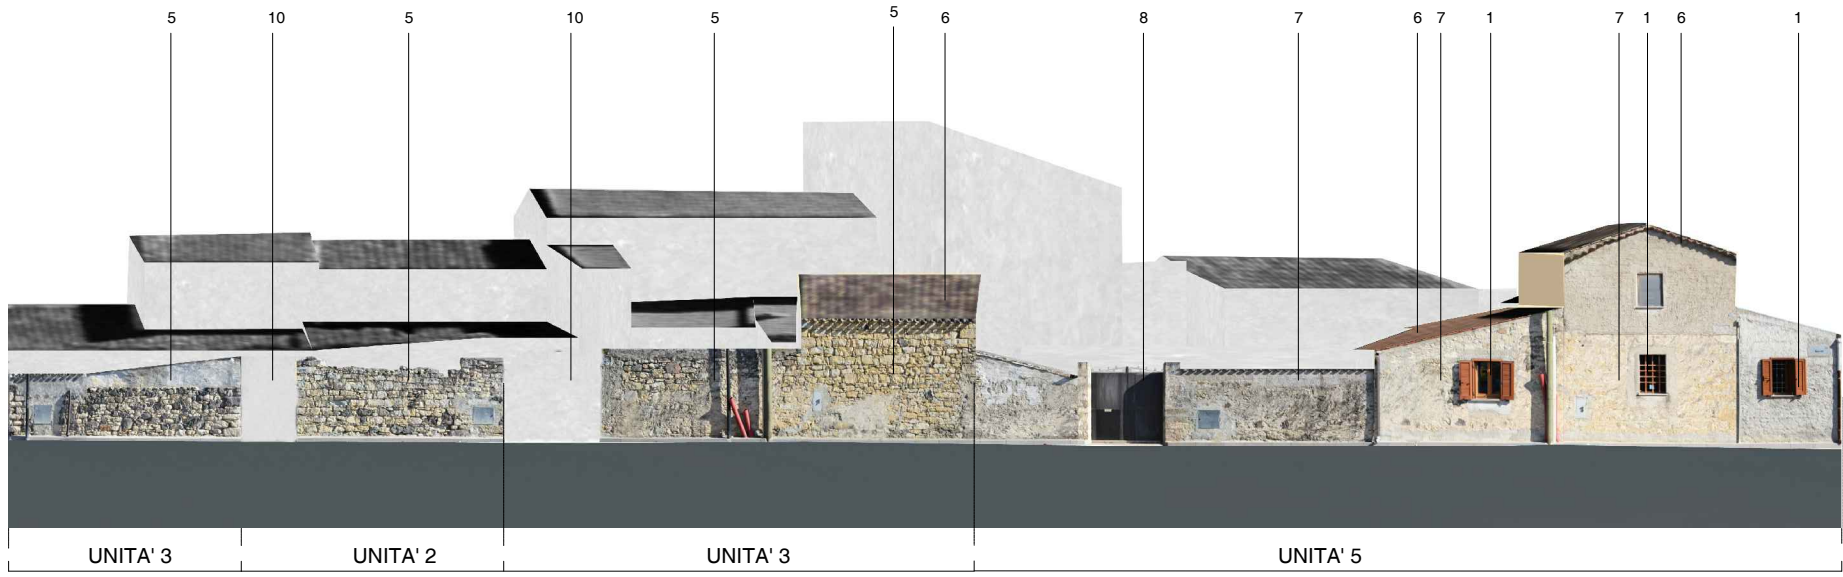

LEGENDA INTERVENTI



- 1. sostituzione infissi
- 2. sostituzione portone
- 3. sostituzione manto di copertura in eternit con manto di copertura in tegole di tipo coppi sardi
- 4. restauro infissi originali
- 5. ripristino muratura in pietrame
- 6. sostituzione manto di copertura in tegole marsigliesi/portoghesi con tegole tipo coppi sardi
- 7. intonacatura e tinteggiatura con idropittura per esterni
- 8. sostituzione cancello
- 9. ripristino della tinteggiatura
- 10. installazione nuovo infisso

VIA SAN DANIELE

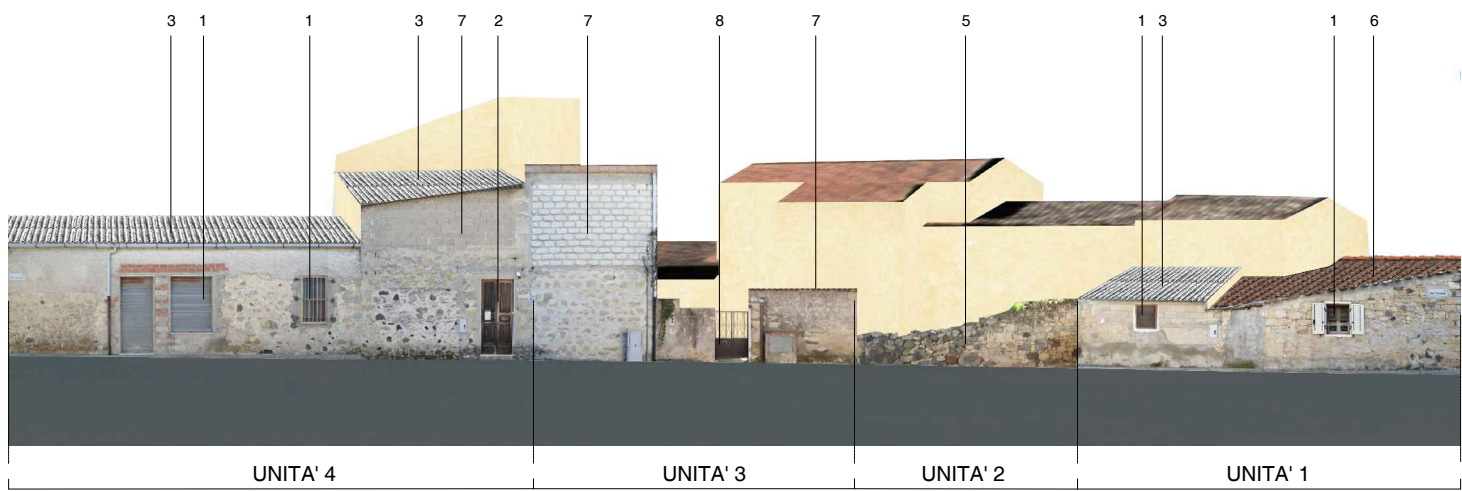

PROSPETTI REGOLATORI

scala 1:200

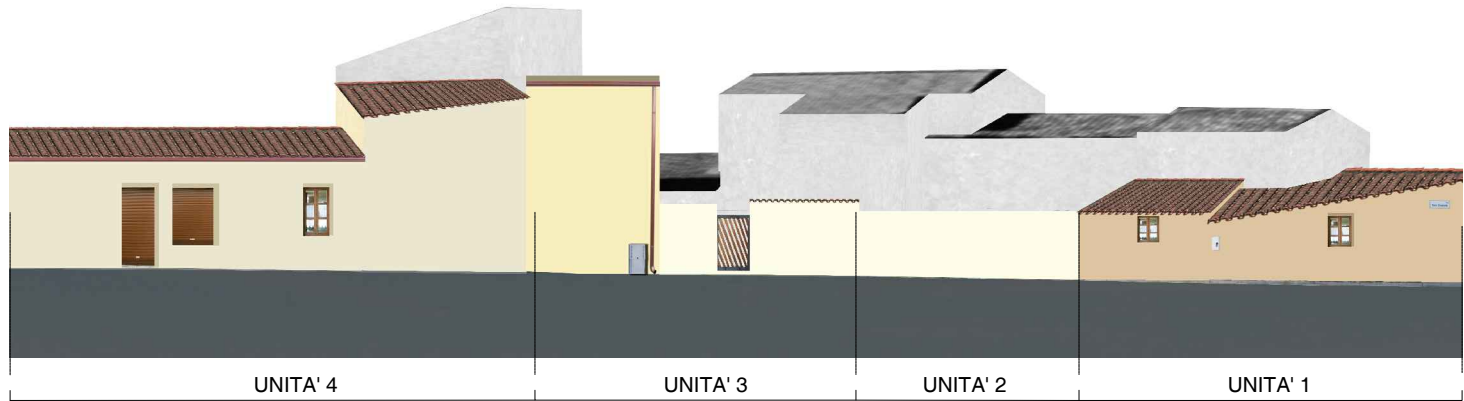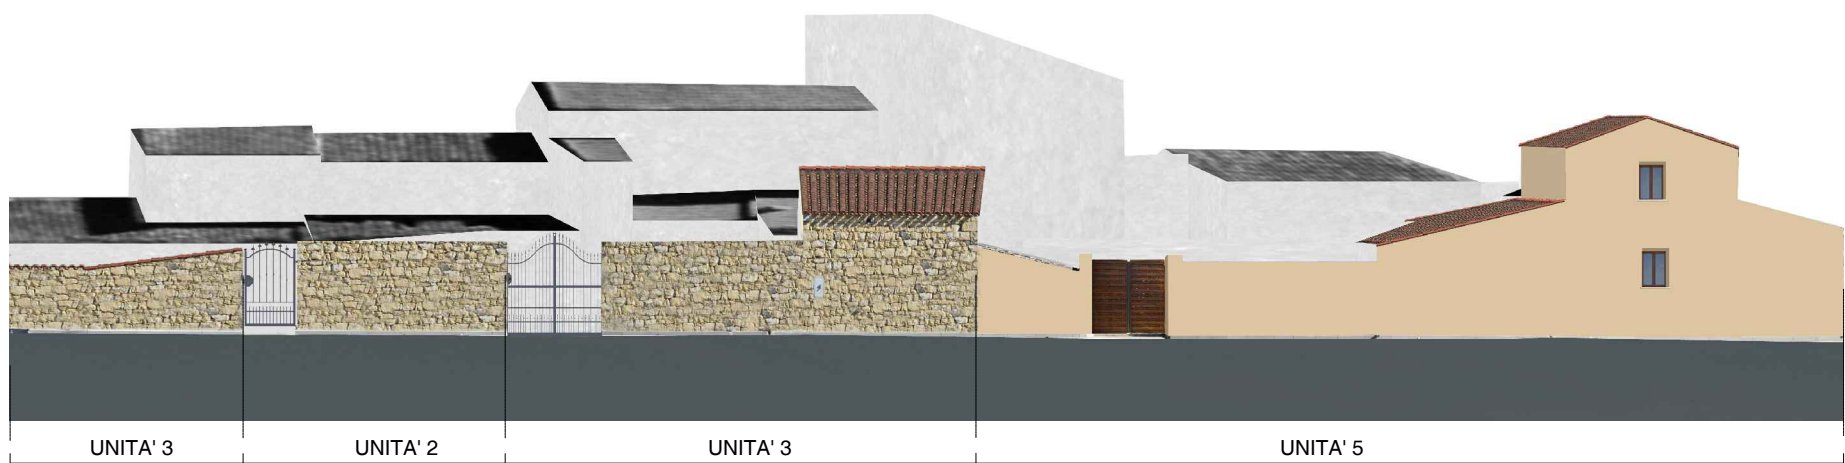

COMUNE DI TURRI
PIANO PARTICOLAREGGIATO
DEL CENTRO STORICO

tavola
44

INTERVENTI
ISOLATO 15

2018

Luglio

PROGETTO DEFINITIVO

progettazione:

progettista incaricato: dott. ing. **Maurizio Manias**

collaboratori: **Aldo Scintu, Elisa Coni**

Responsabile unico del procedimento:
Sandro Schirru

Sindaco:
Martino Picchedda

