

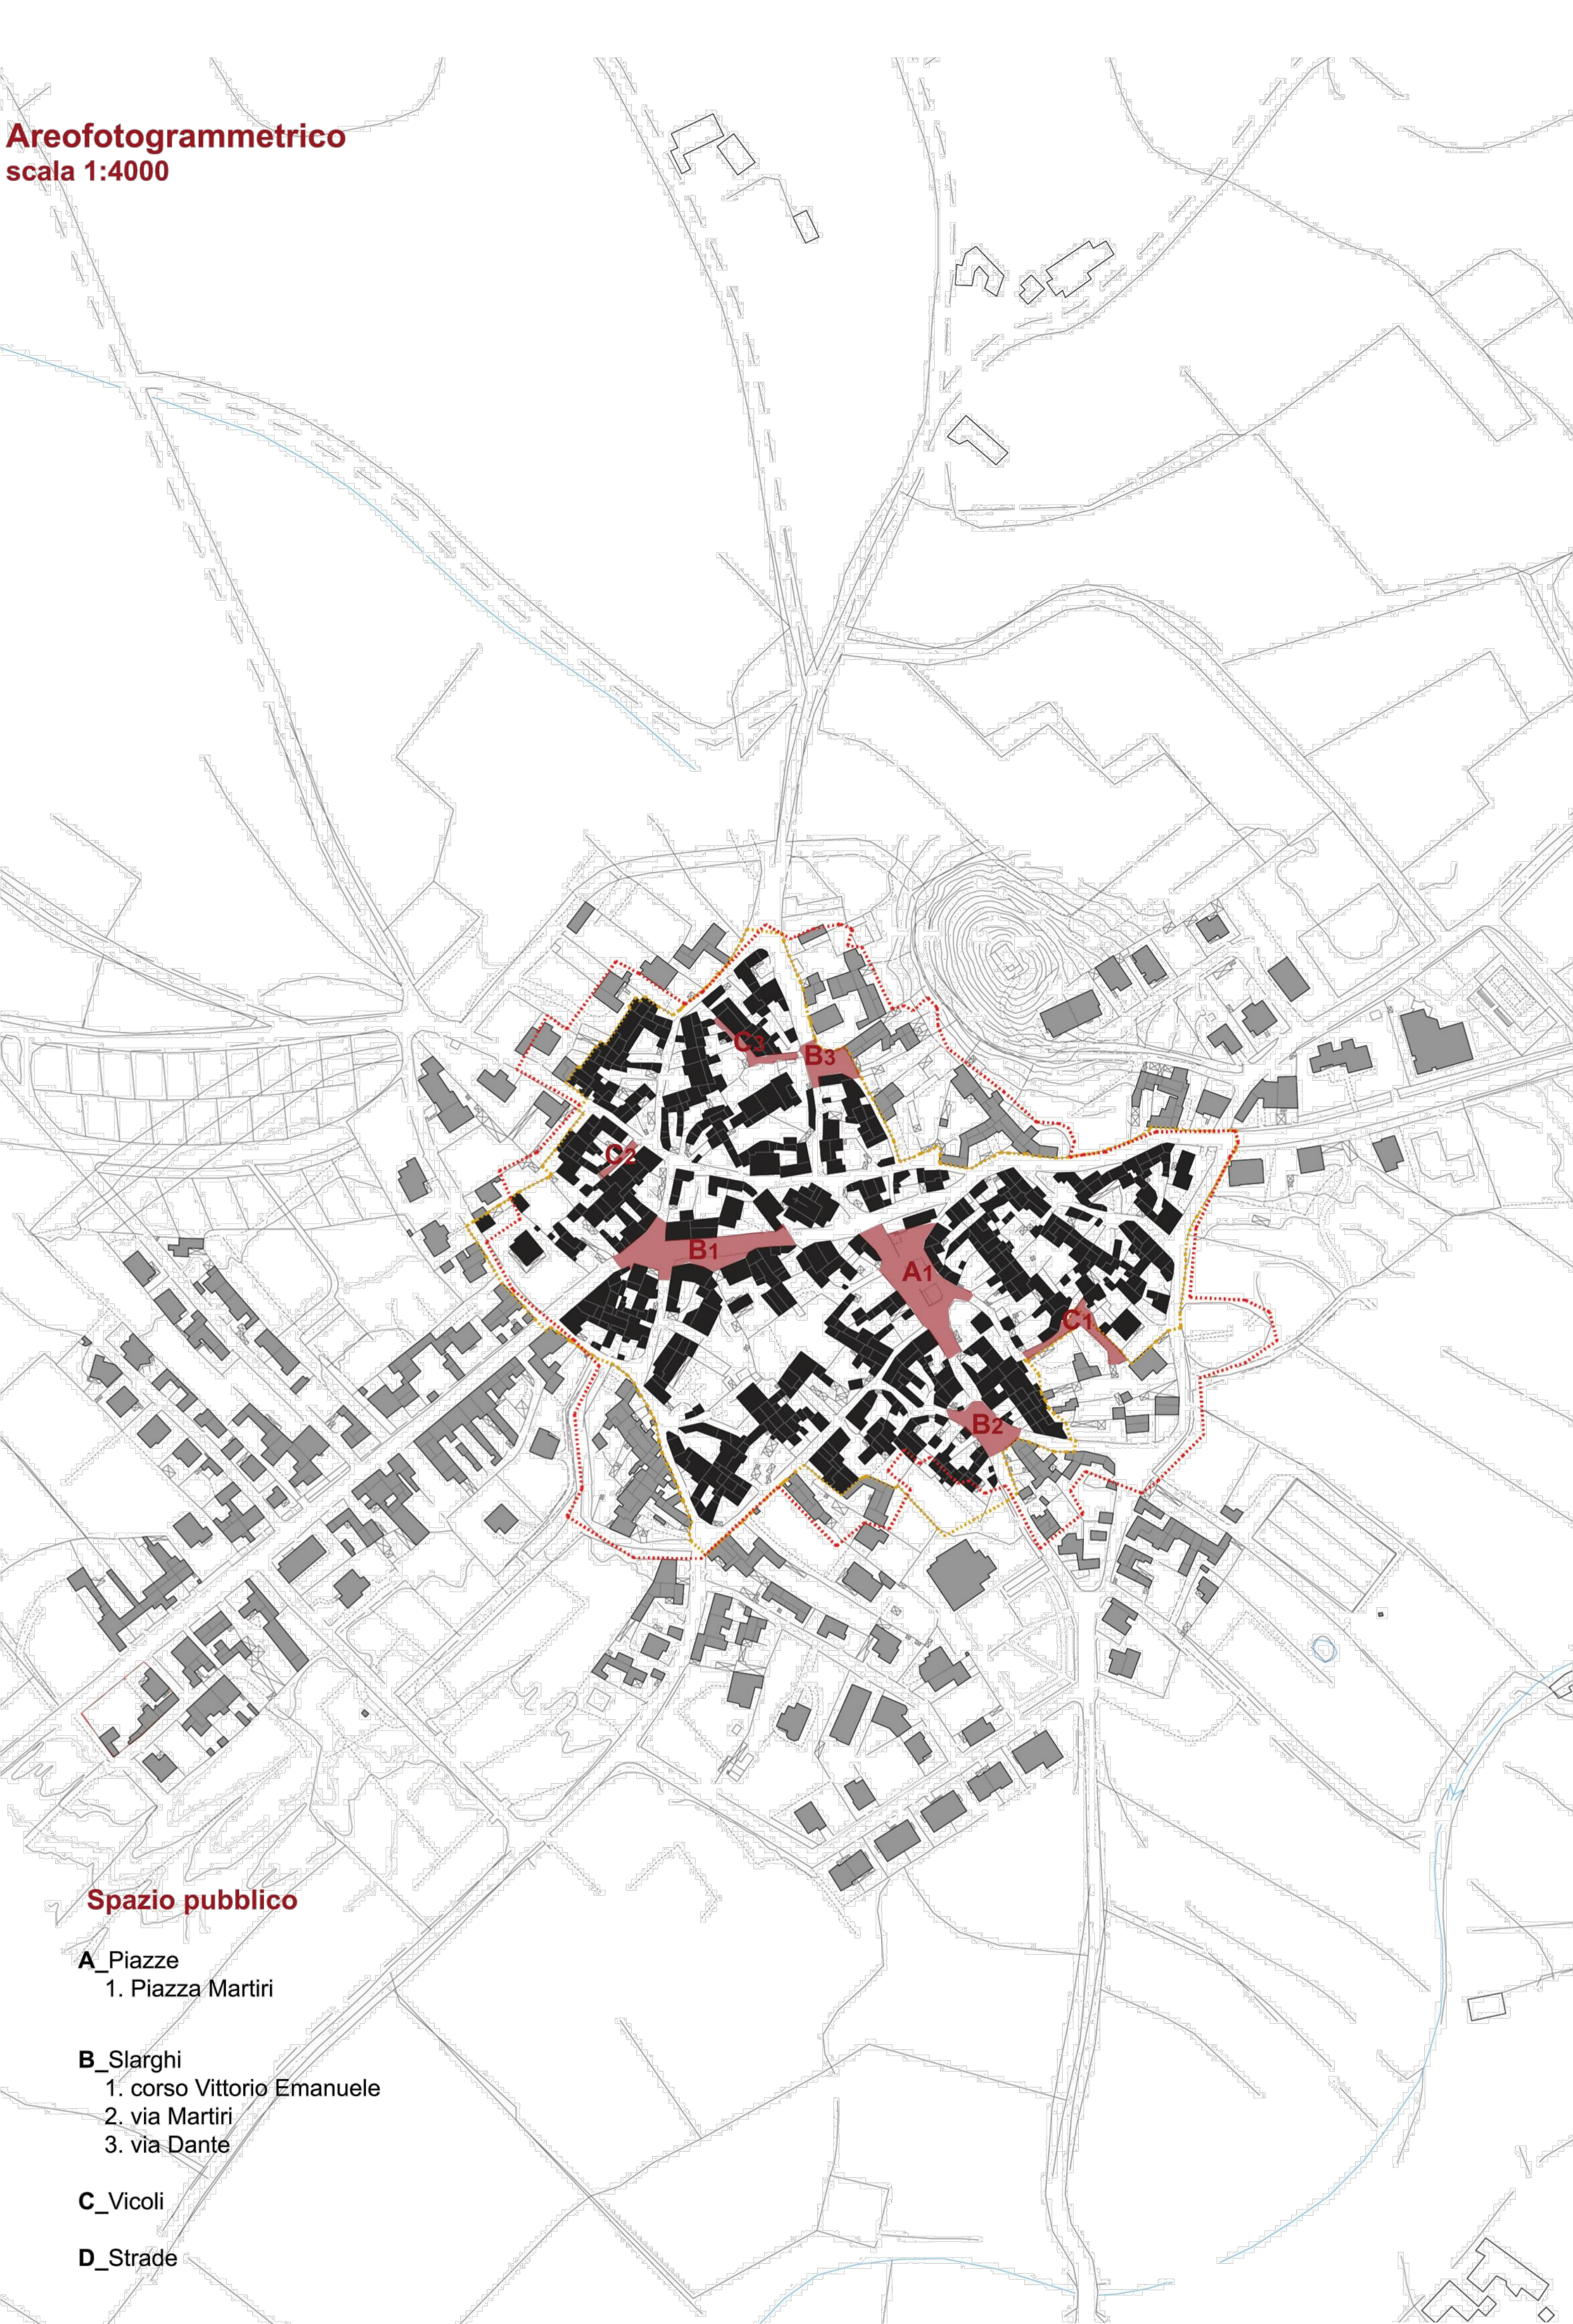


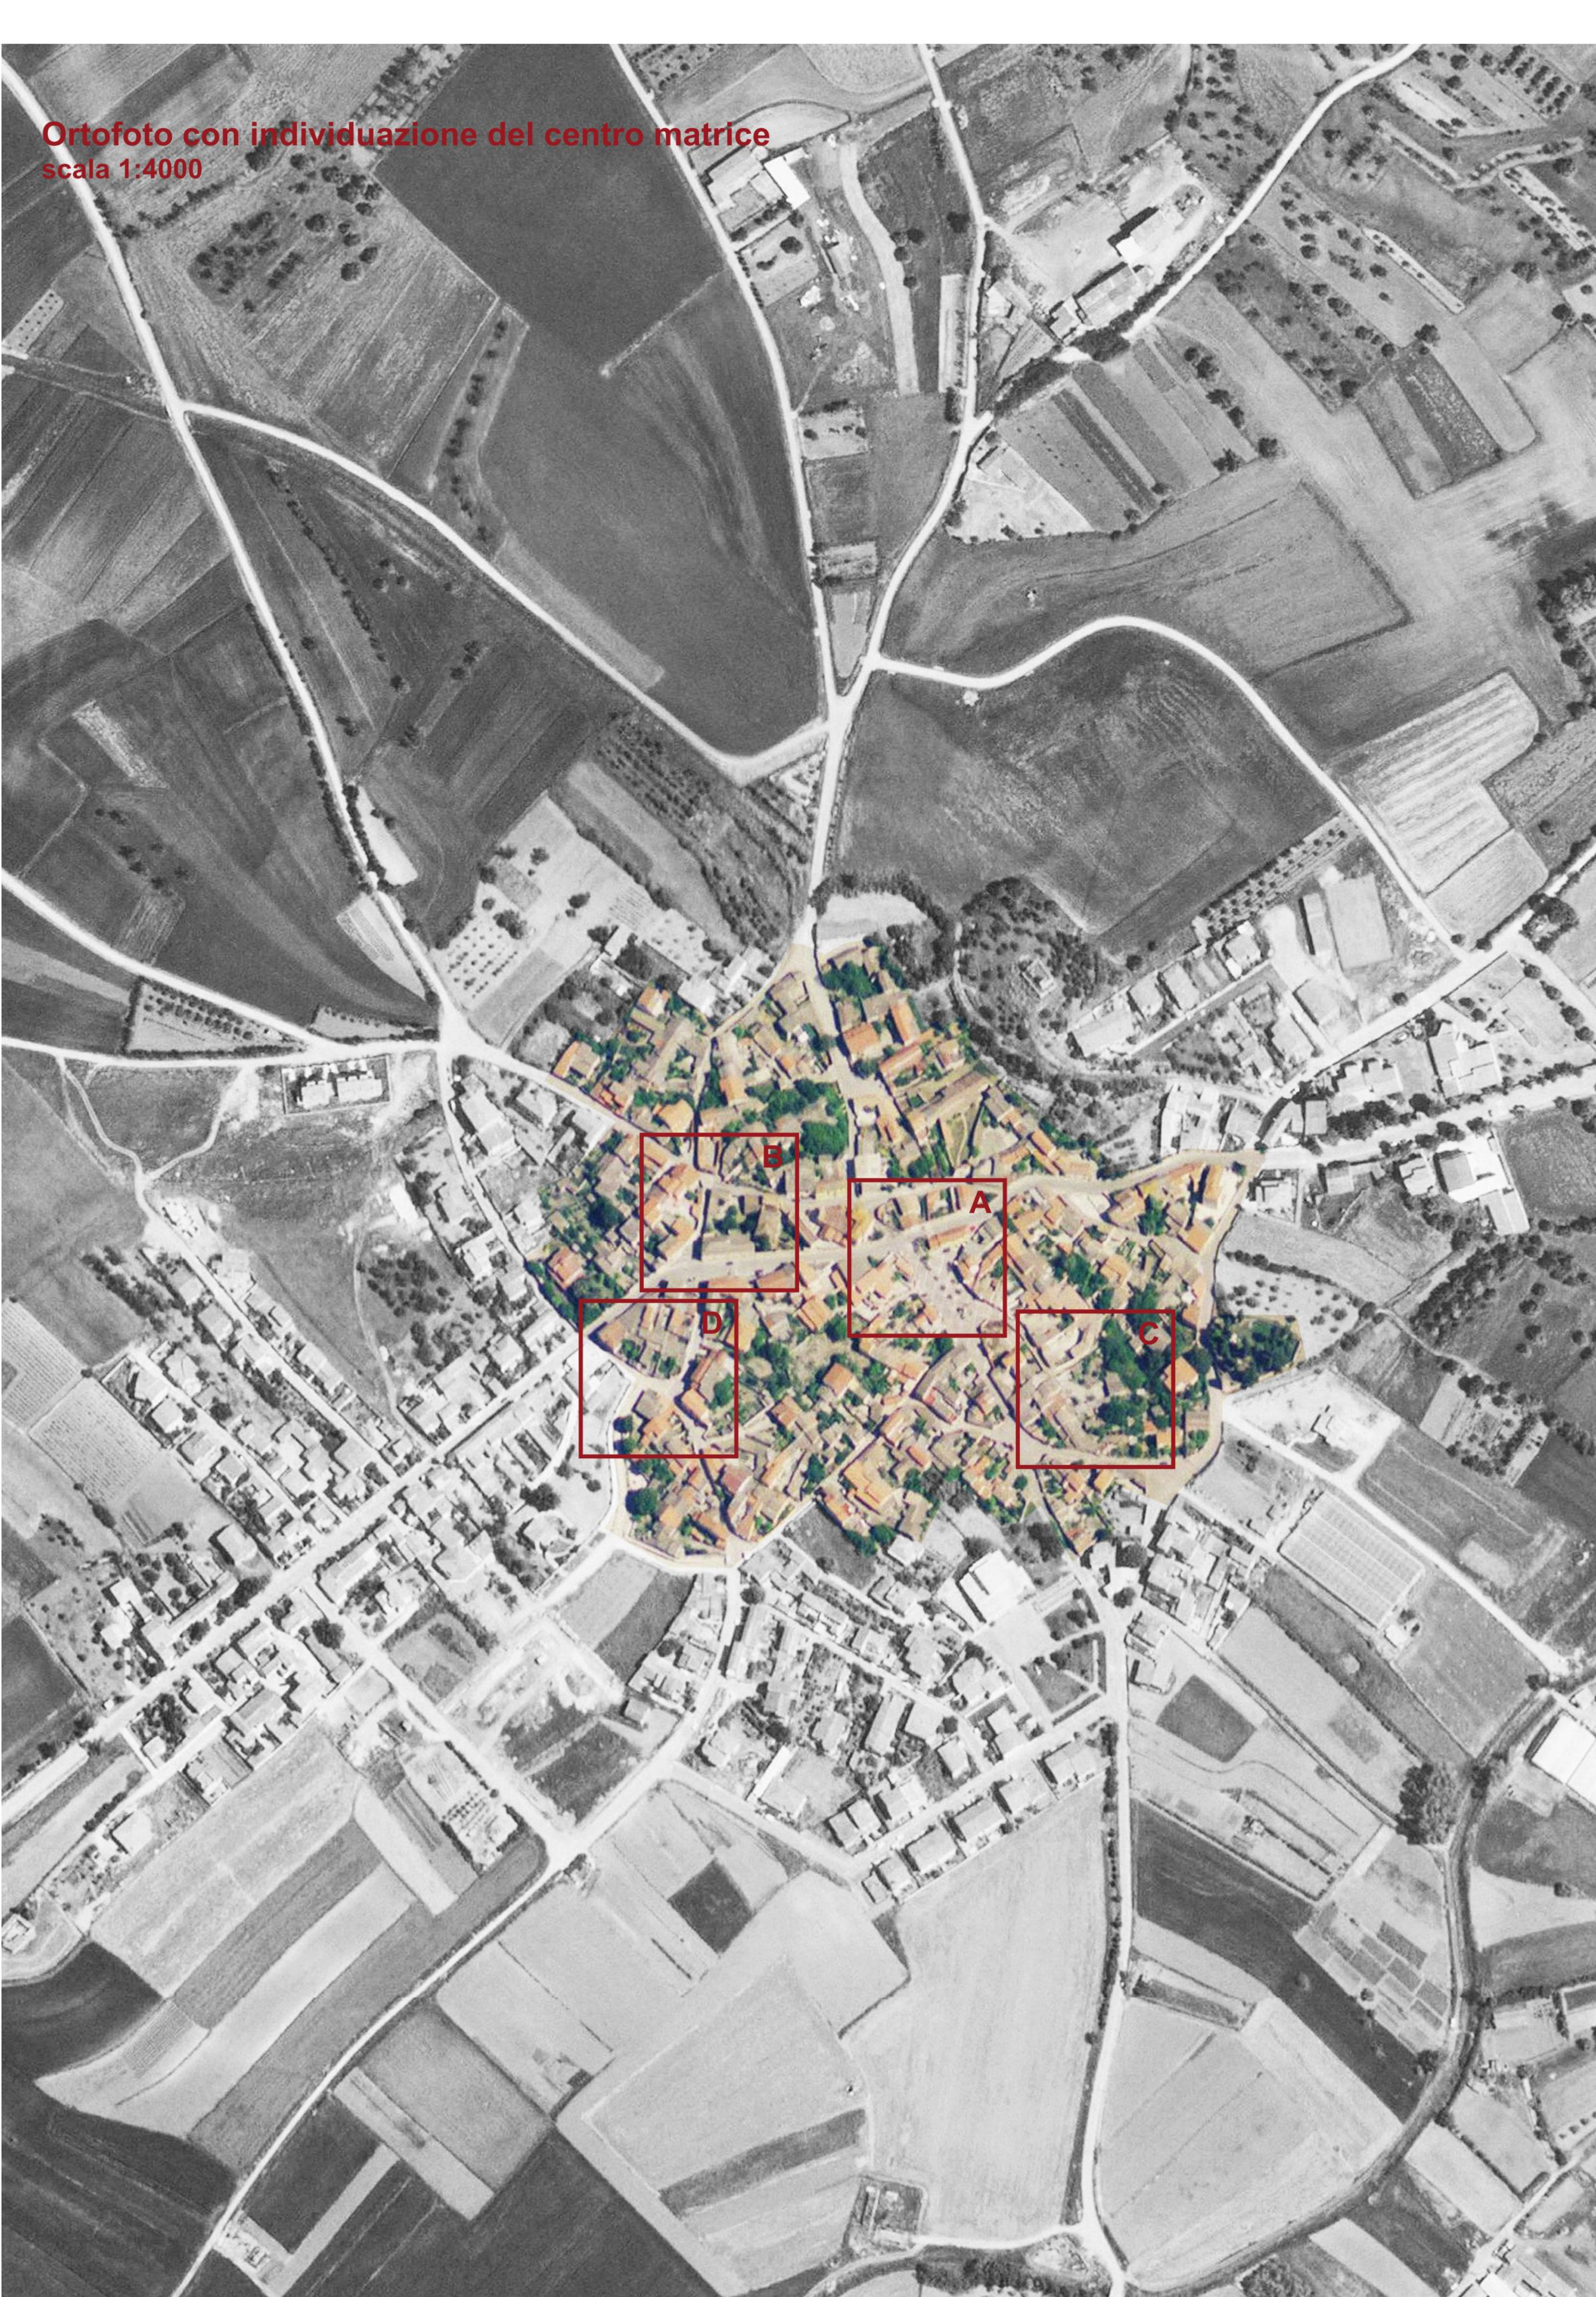


I caratteri dello spazio pubblico

A La piazza
Nei centri storici la piazza, intesa come spazio dalla vocazione più propriamente civica, esiste in relazione alle polarità urbane e in funzione di esse: spesso coincide con il sagrato della chiesa parrocchiale o è il luogo in cui convergono, oltre a quest'ultima, il monte granatico e il municipio.
Gli spazi pubblici e di aggregazione di matrice più propriamente urbana non appartengono infatti alla cultura dell'insediamento di questi luoghi.

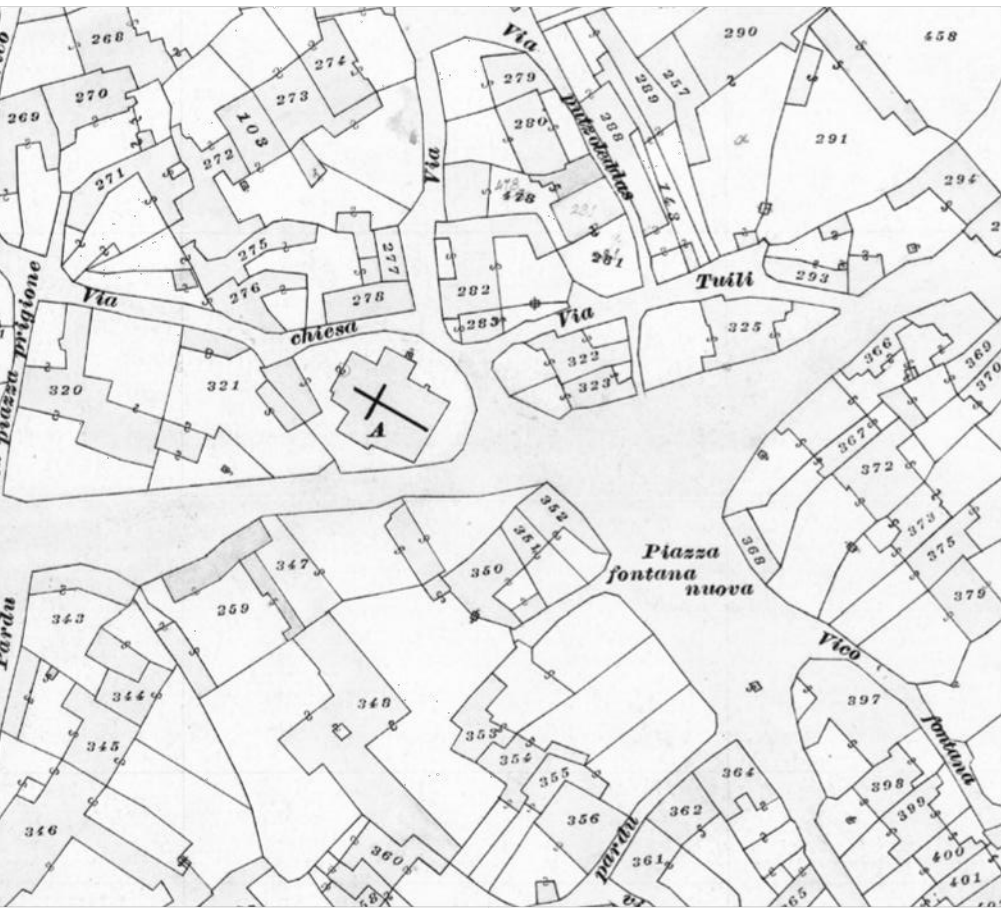


C Il vicolo
Una delle strutture generate dal processo di frazionamento per successione ereditaria, che si sovrappone ai tessuti originari introducendo un ulteriore livello di complessità, può essere letta come ambito a metà tra quello pubblico della strada e quello privato della corte, seppure in diretta relazione con entrambi. Il carattere intimo del vicolo lo differenzia al tempo stesso dalla strada e dallo slargo, trasformandolo in occasione per lo sviluppo di un sistema di relazioni alla scala del più immediato vicinato.

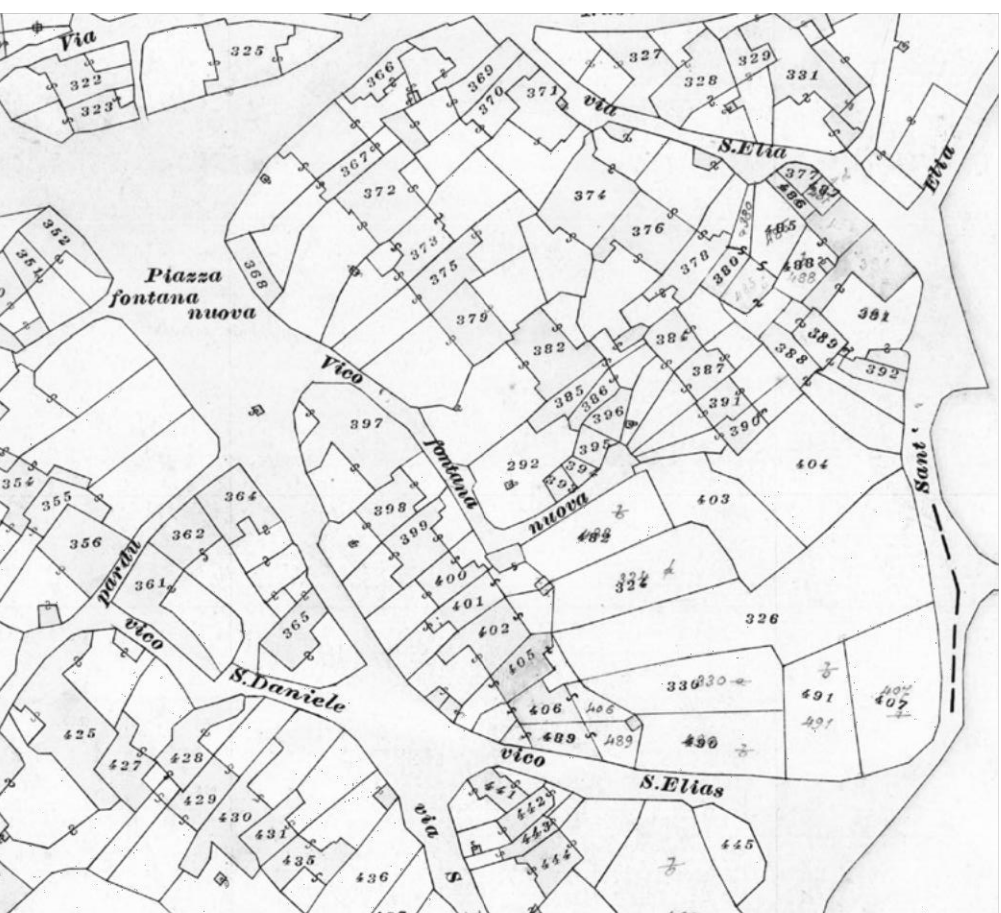

B Lo slargo
La dimensione compatta e una crescita guidata dai criteri della necessità e dalla morfologia dei territori genera, al convergere di più percorsi e nei luoghi in cui si raccolgono più accessi alle abitazioni, degli ambiti la cui spazialità si distacca per dimensione e apertura da quello della strada.
Questi spazi possono diventare interessante occasione di progetto e di stimolo alla ricostituzione delle relazioni sociali o soggetto a temporanea appropriazione.



D La strada
Nei centri rurali della Marmilla la strada diviene essenzialmente percorso, è il luogo su cui si attestano gli ingressi alle corti che nell'architettura tradizionale rappresentano l'unico affaccio su di essa.

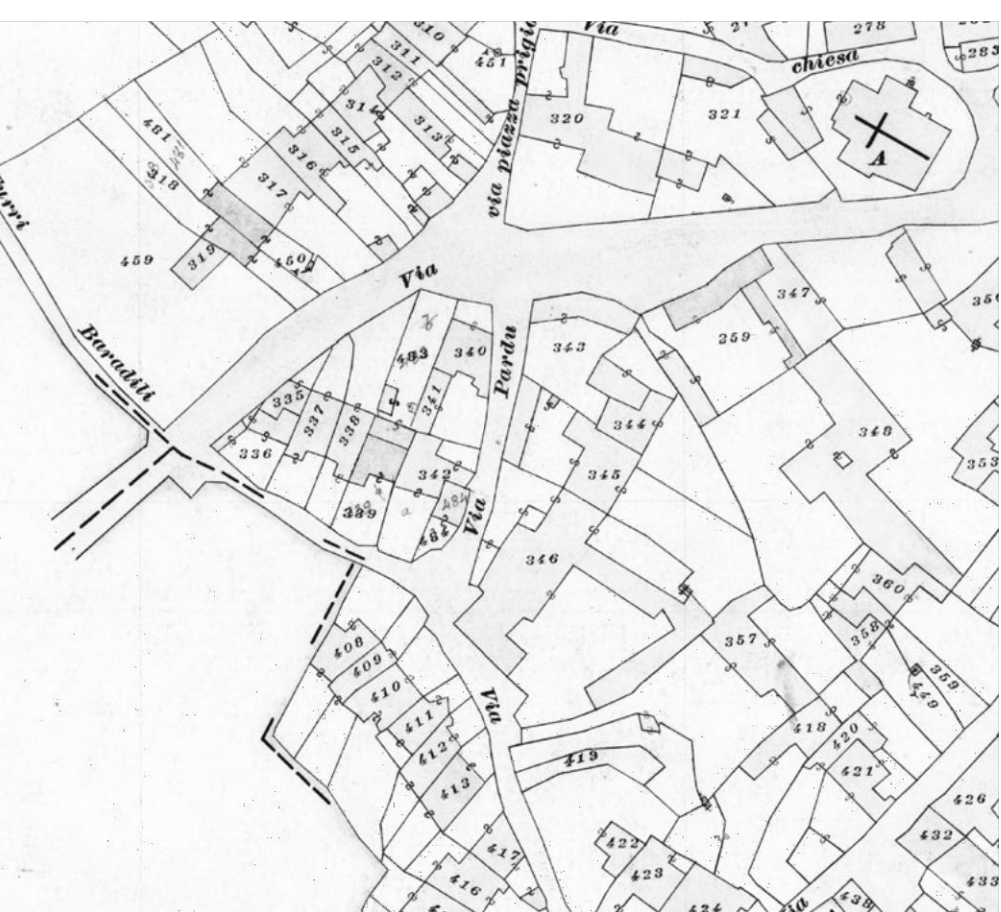

COMUNE DI TURRI
PIANO PARTICOLAREGGIATO
DEL CENTRO STORICO

tavola
07

Spazio pubblico



2018 Luglio

PROGETTO DEFINITIVO

progettazione:

progettista incaricato: dott. ing. Maurizio Manias

collaboratori: Aldo Scintu, Elisa Coni

Responsabile unico del procedimento:
Sandro Schirru

Sindaco:
Martino Picchedda