




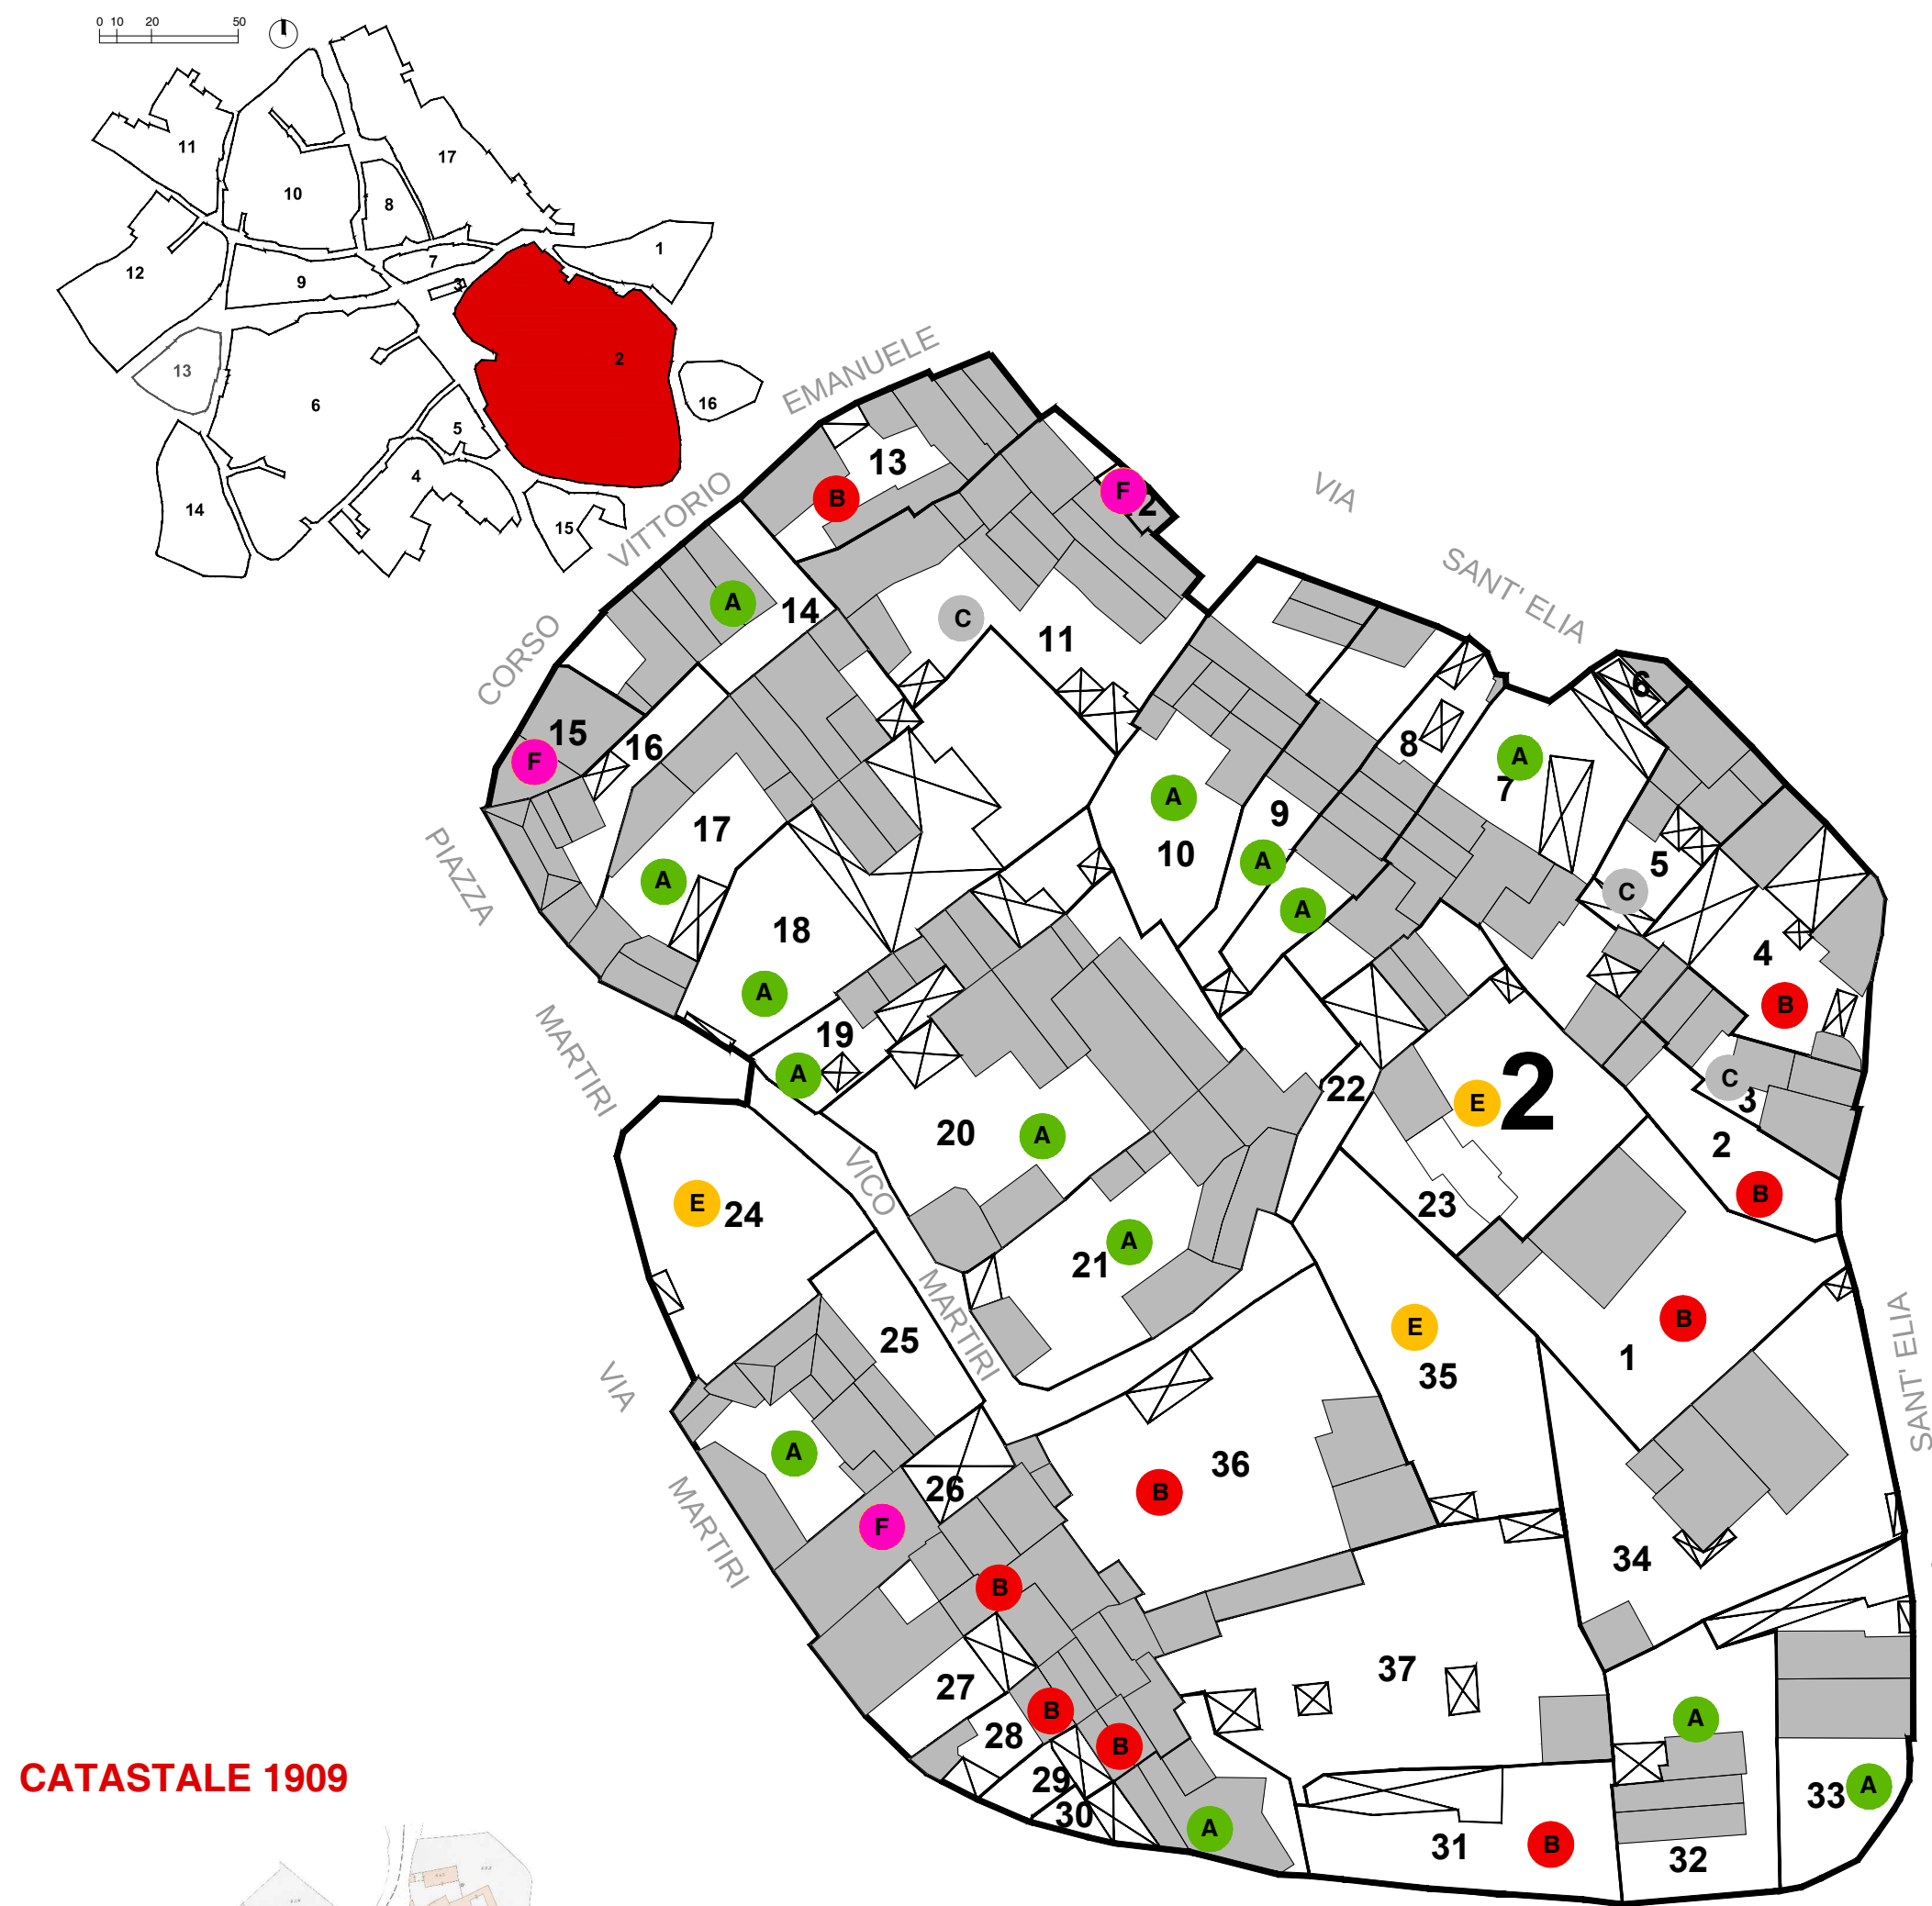

CATASTALE 1909

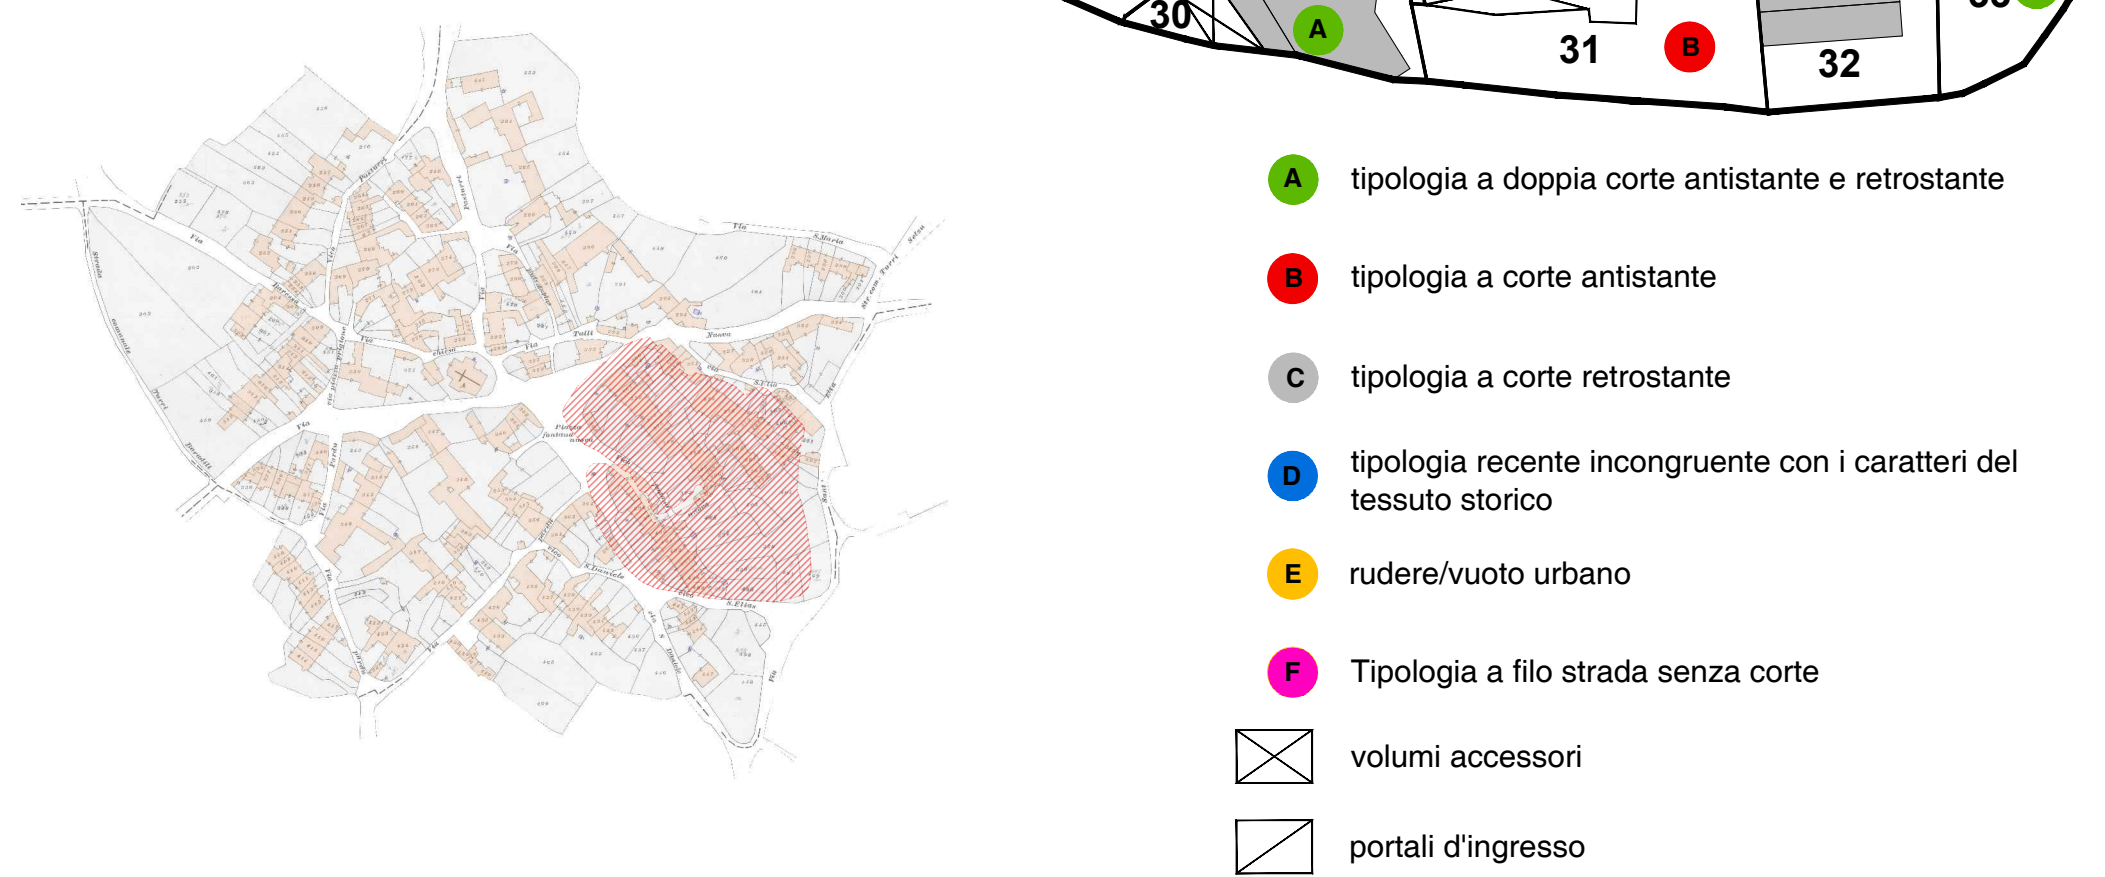

INDIVIDUAZIONE TIPOLOGIE EDILIZIE

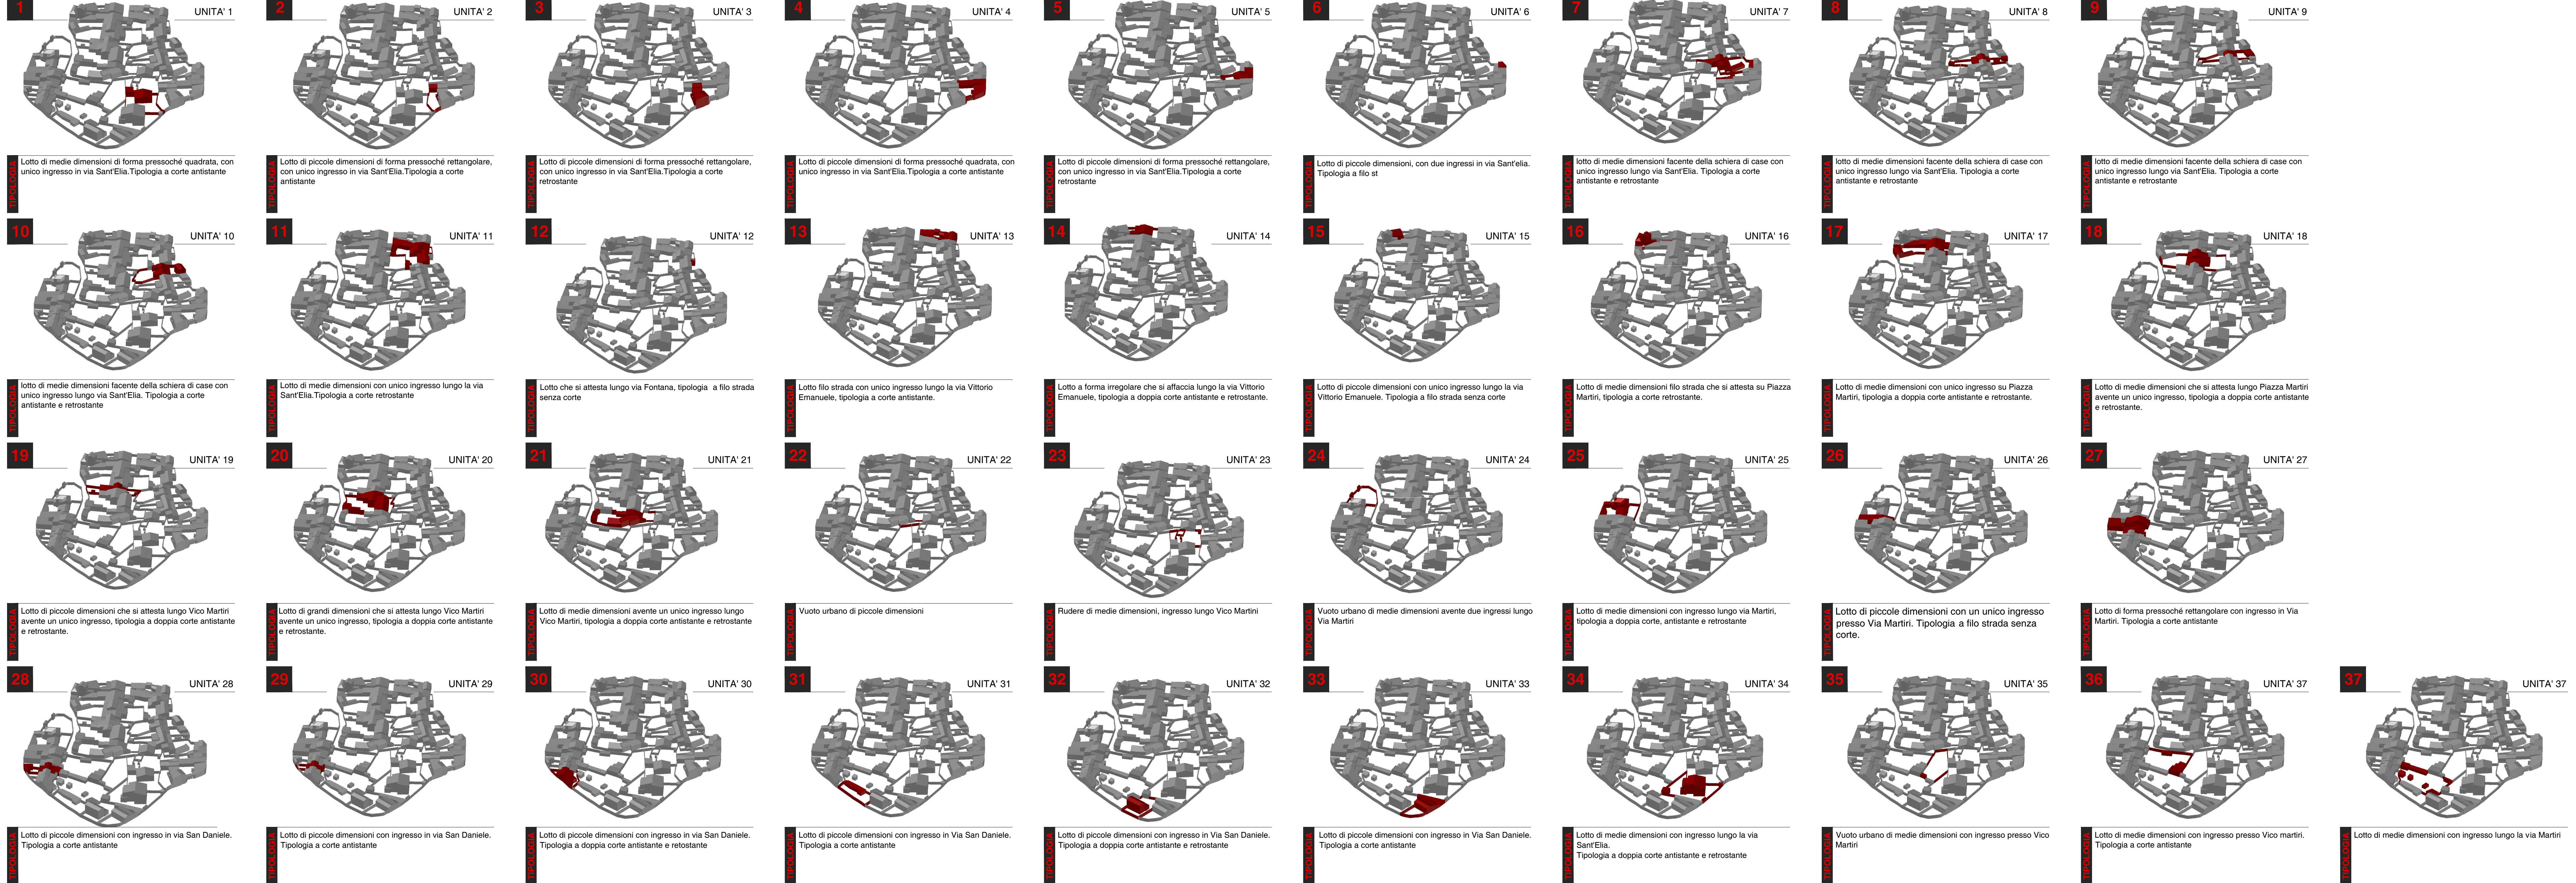


L'isolato 2 è di grandi dimensioni e forma irregolare. Presenta grandi spazi vuoti all'interno dei lotti che venivano utilizzati per le attività lavorative.

Nel corso degli anni ha subito varie trasformazioni e interventi che ne hanno modificato l'assetto planimetrico originario, documentato dal catastrale di impianto risalente all'inizio del secolo.


Risulta caratterizzato prevalentemente da case a doppia corte antistante e retrostante che si sviluppano in profondità, precisamente le unità 7,8,9,10,14,17,18,19,20,21,25,30,32,33.

Le case con tipologia a corte antistante risultano essere le unità 1,2,4,13,27,28,29,31,36.


Altra particolarità di questo isolato è che troviamo un gran numero di volumi accessori all'interno del lotto.

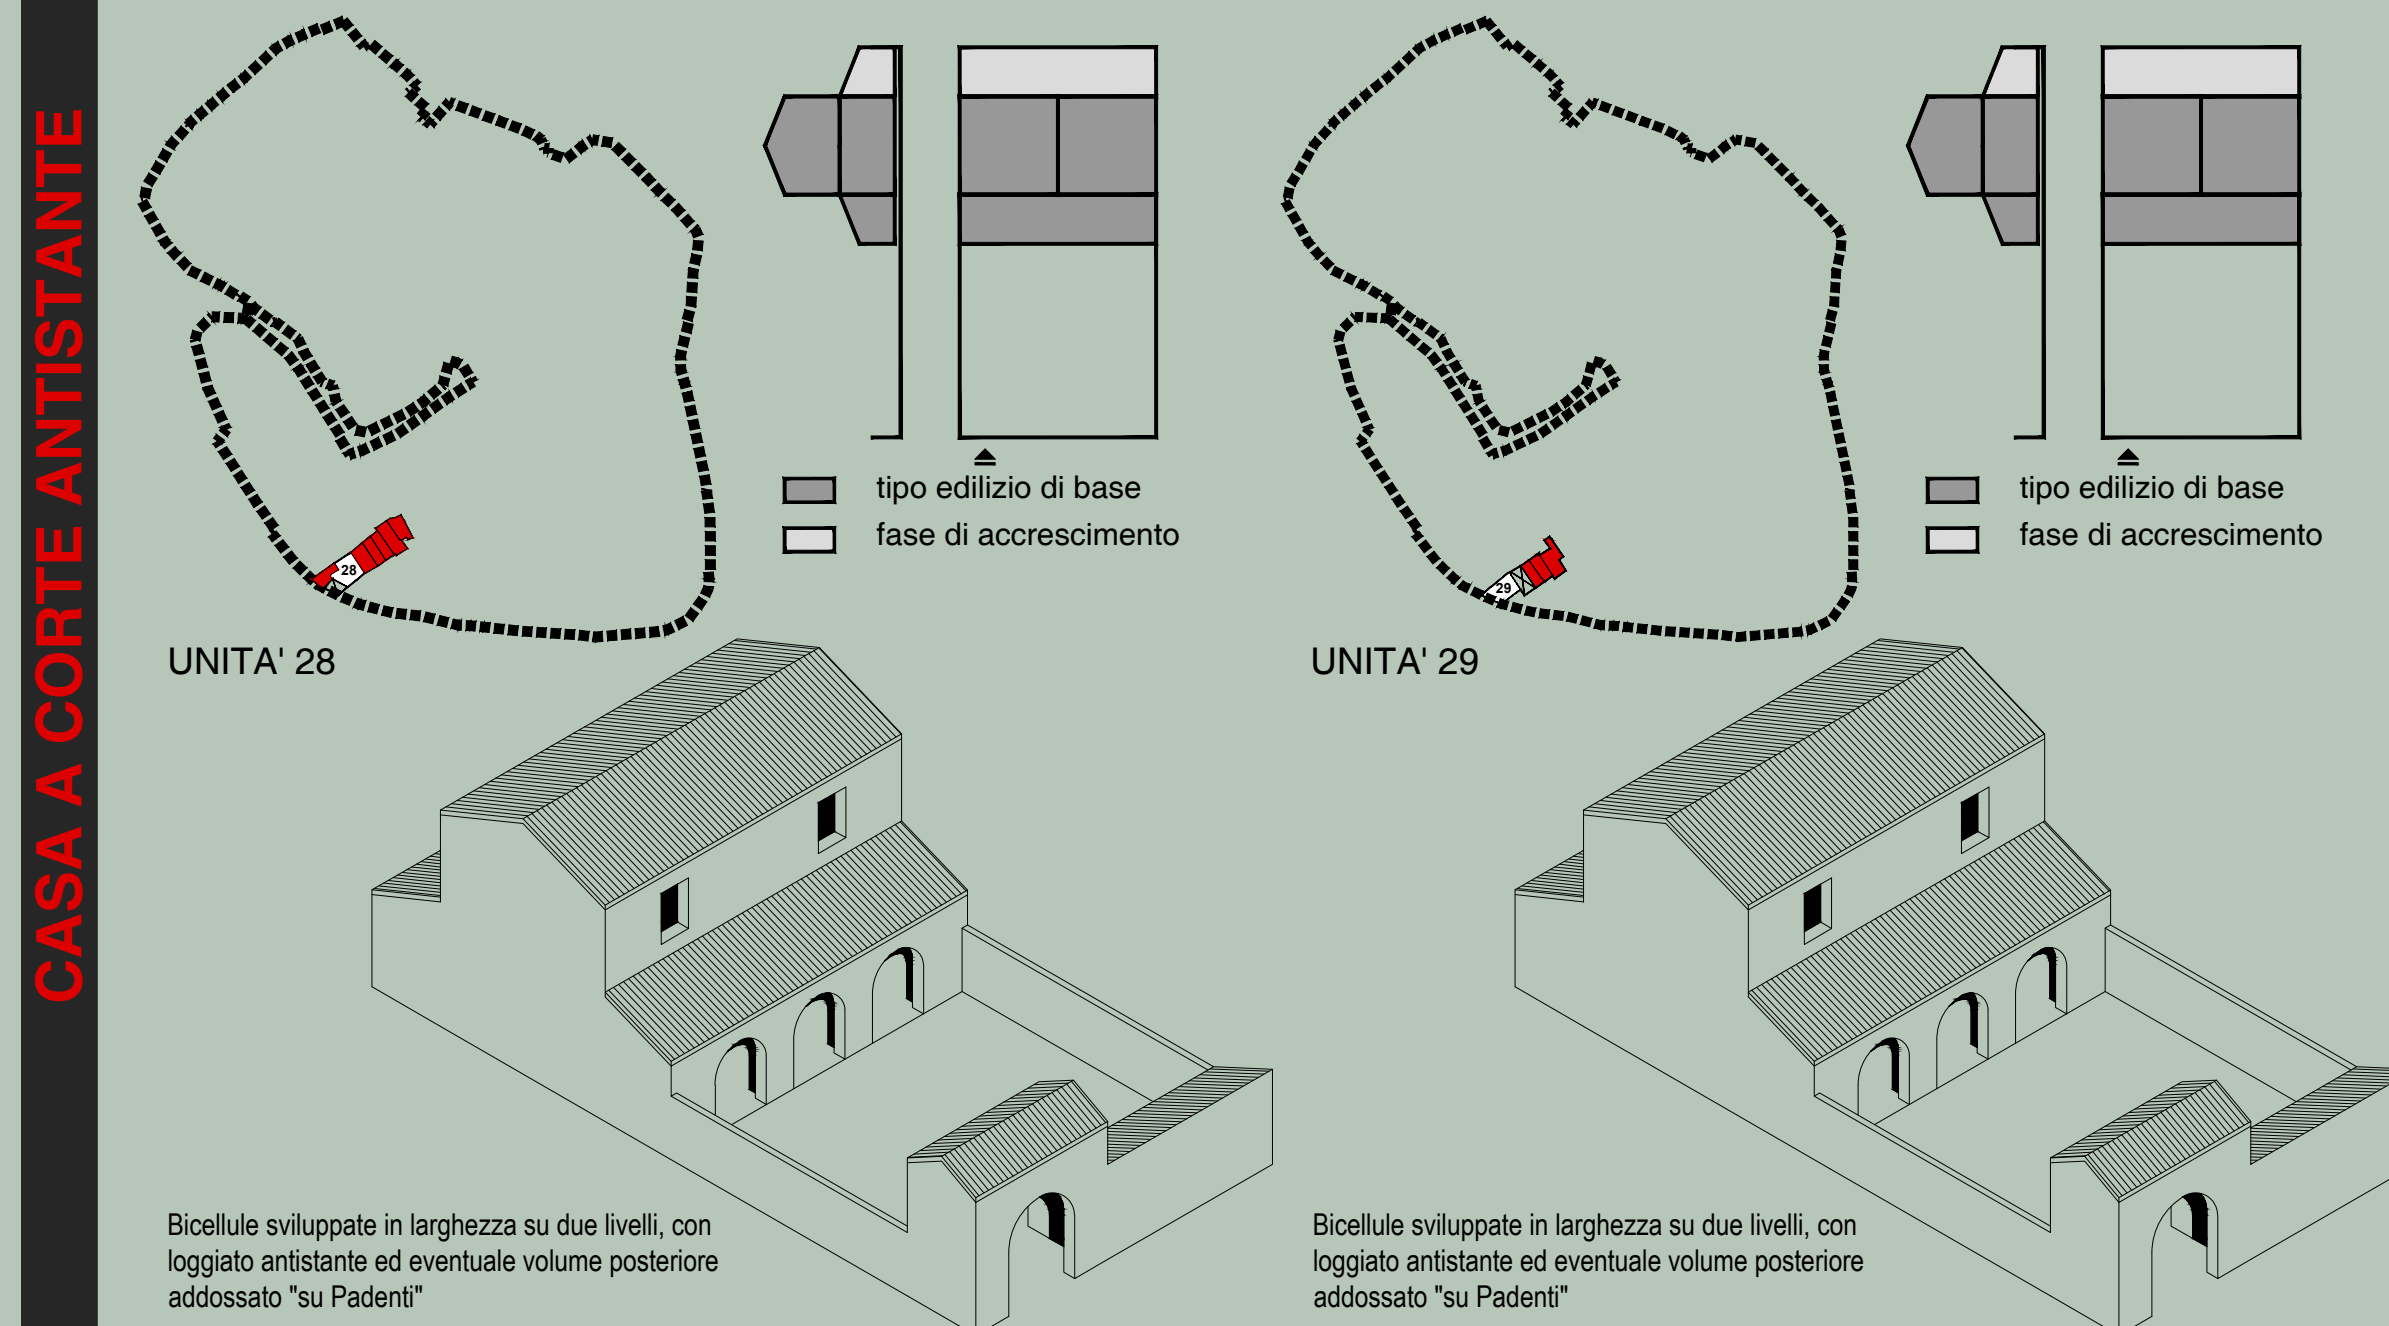

CASA A CORTE RETROSTANTE

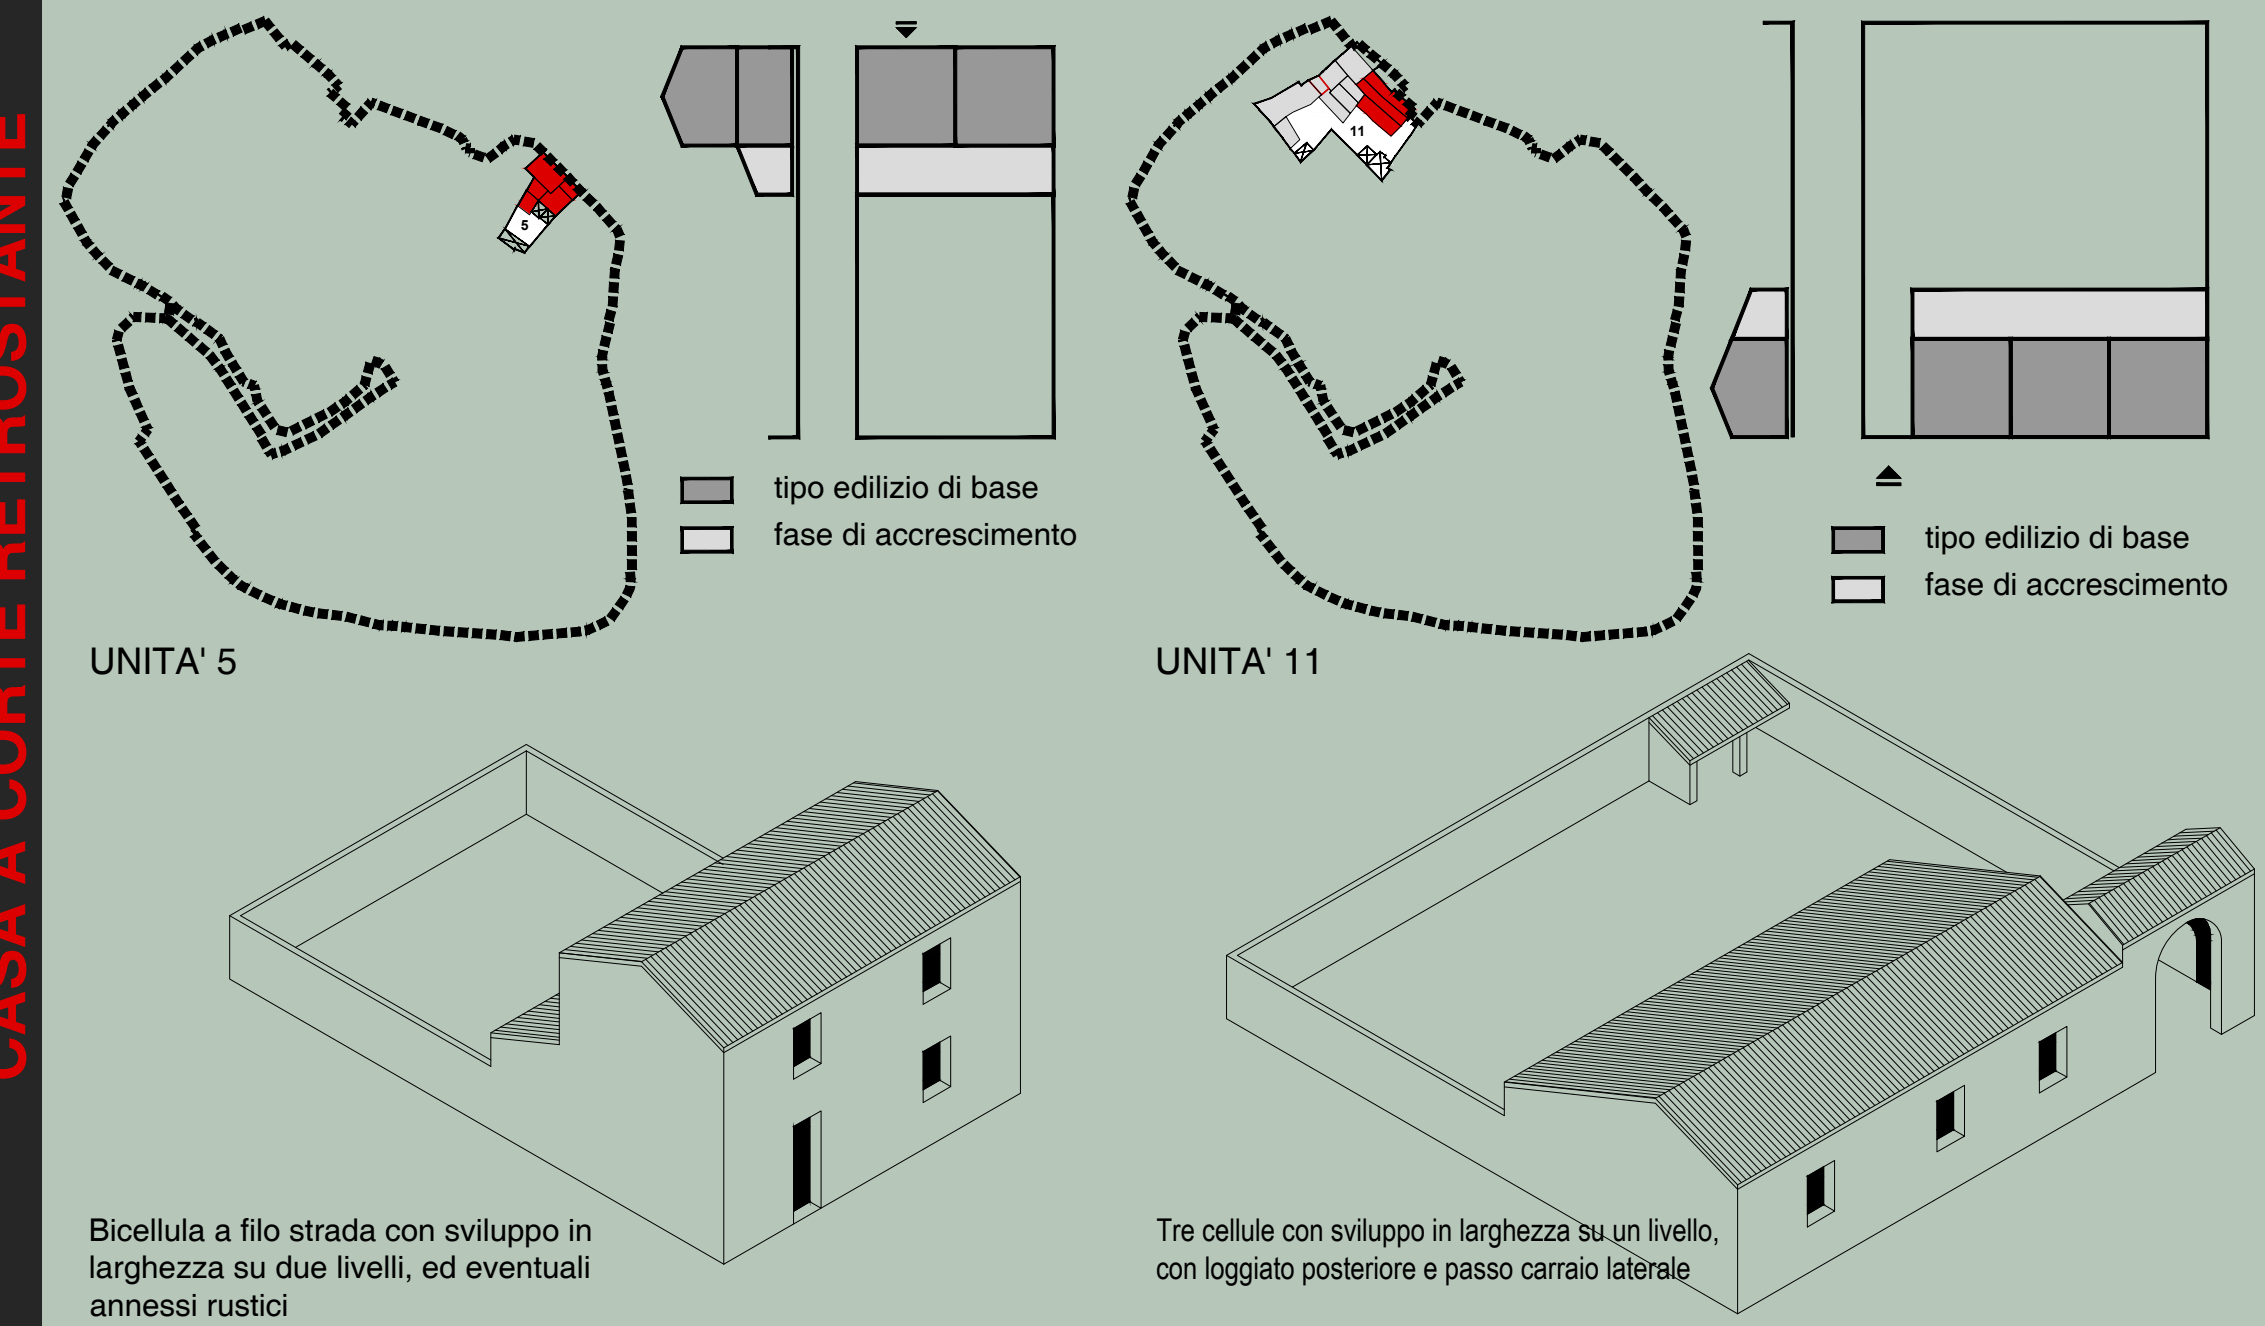

CASA A DOPPIA CORTE

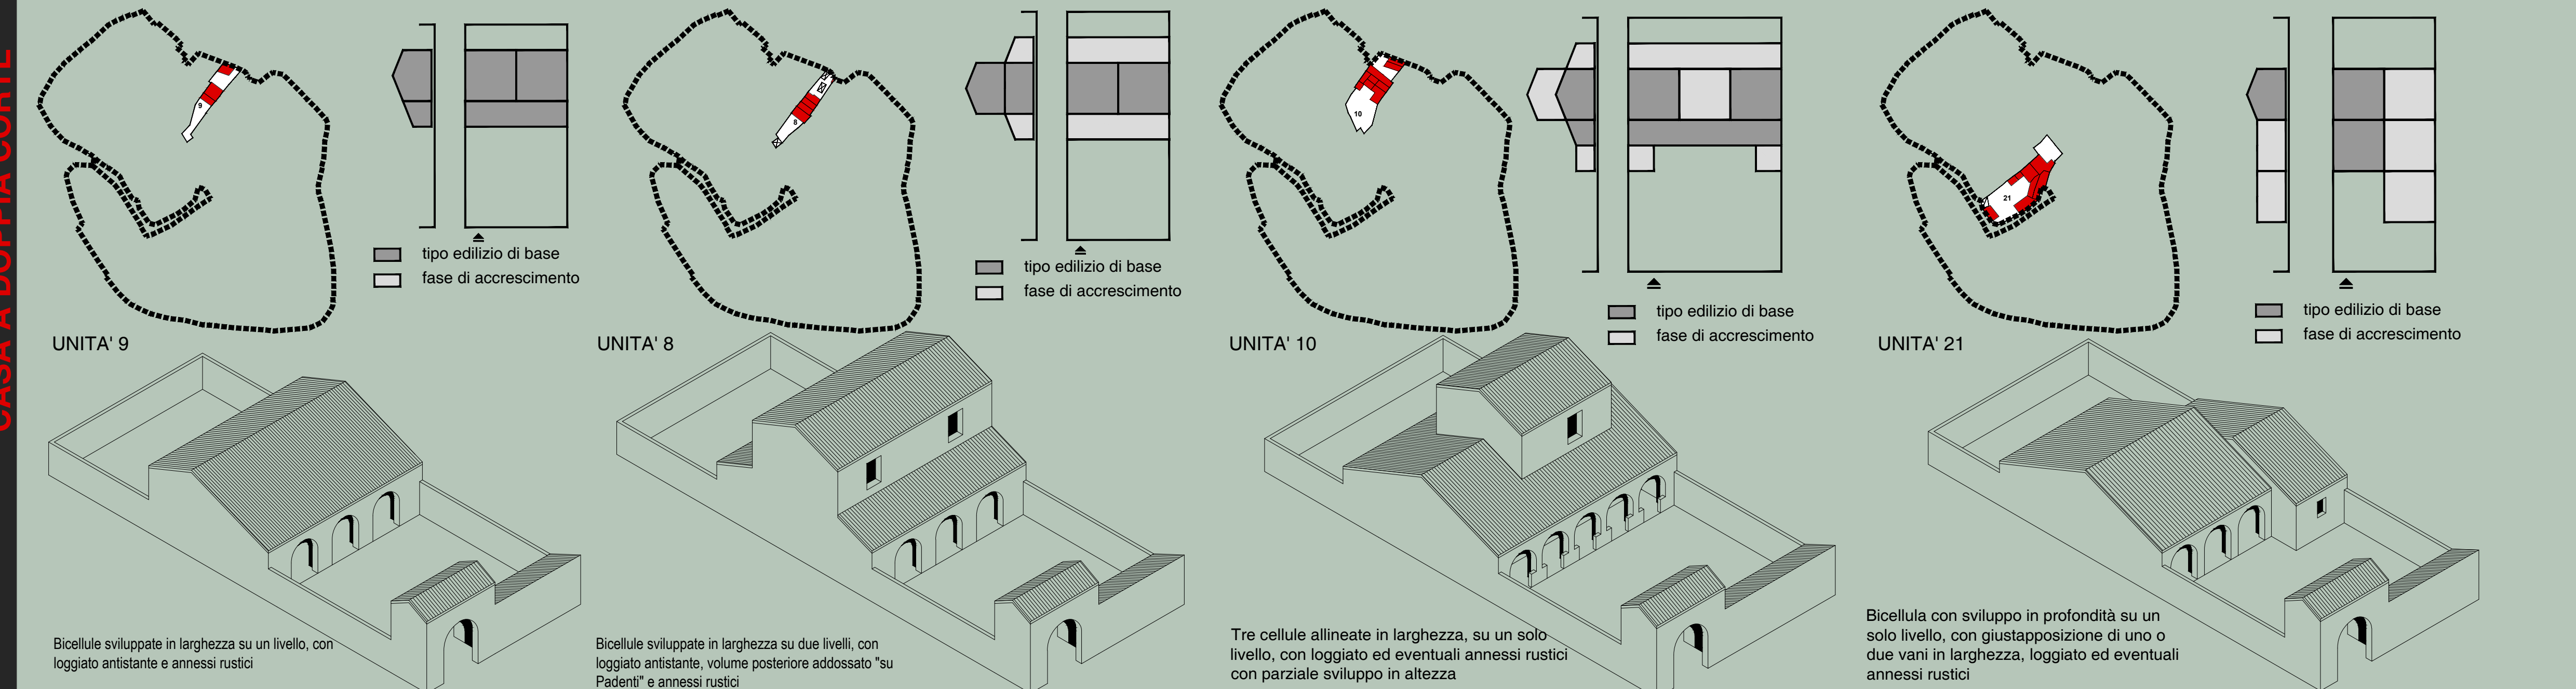

COMUNE DI TURRI
PIANO PARTICOLAREGGIATO
DEL CENTRO STORICO

tavola
17

ISOLATO 2
analisi tipologie edilizie

2018
Luglio

PROGETTO DEFINITIVO

progettazione:

progettista incaricato: dott. ing. Maurizio Manias

collaboratori: Aldo Scintu, Elisa Coni

Responsabile unico del procedimento:

Sandro Schirru

Sindaco:

Martino Picchedda