
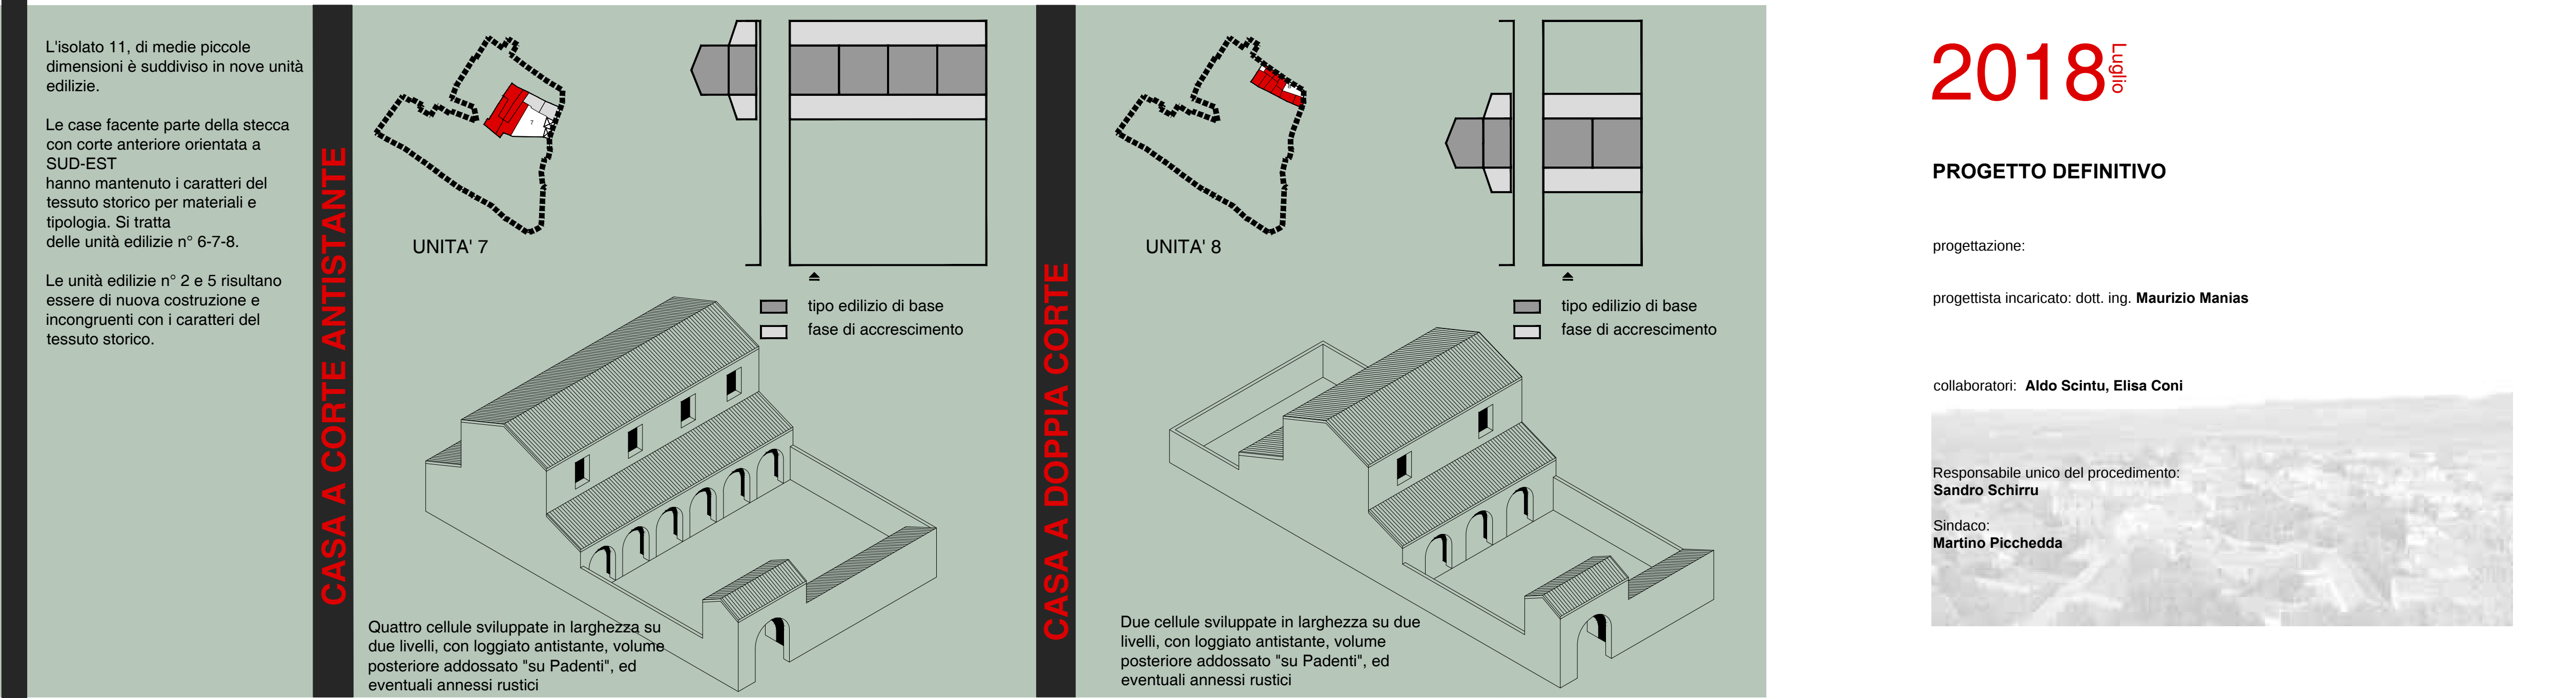
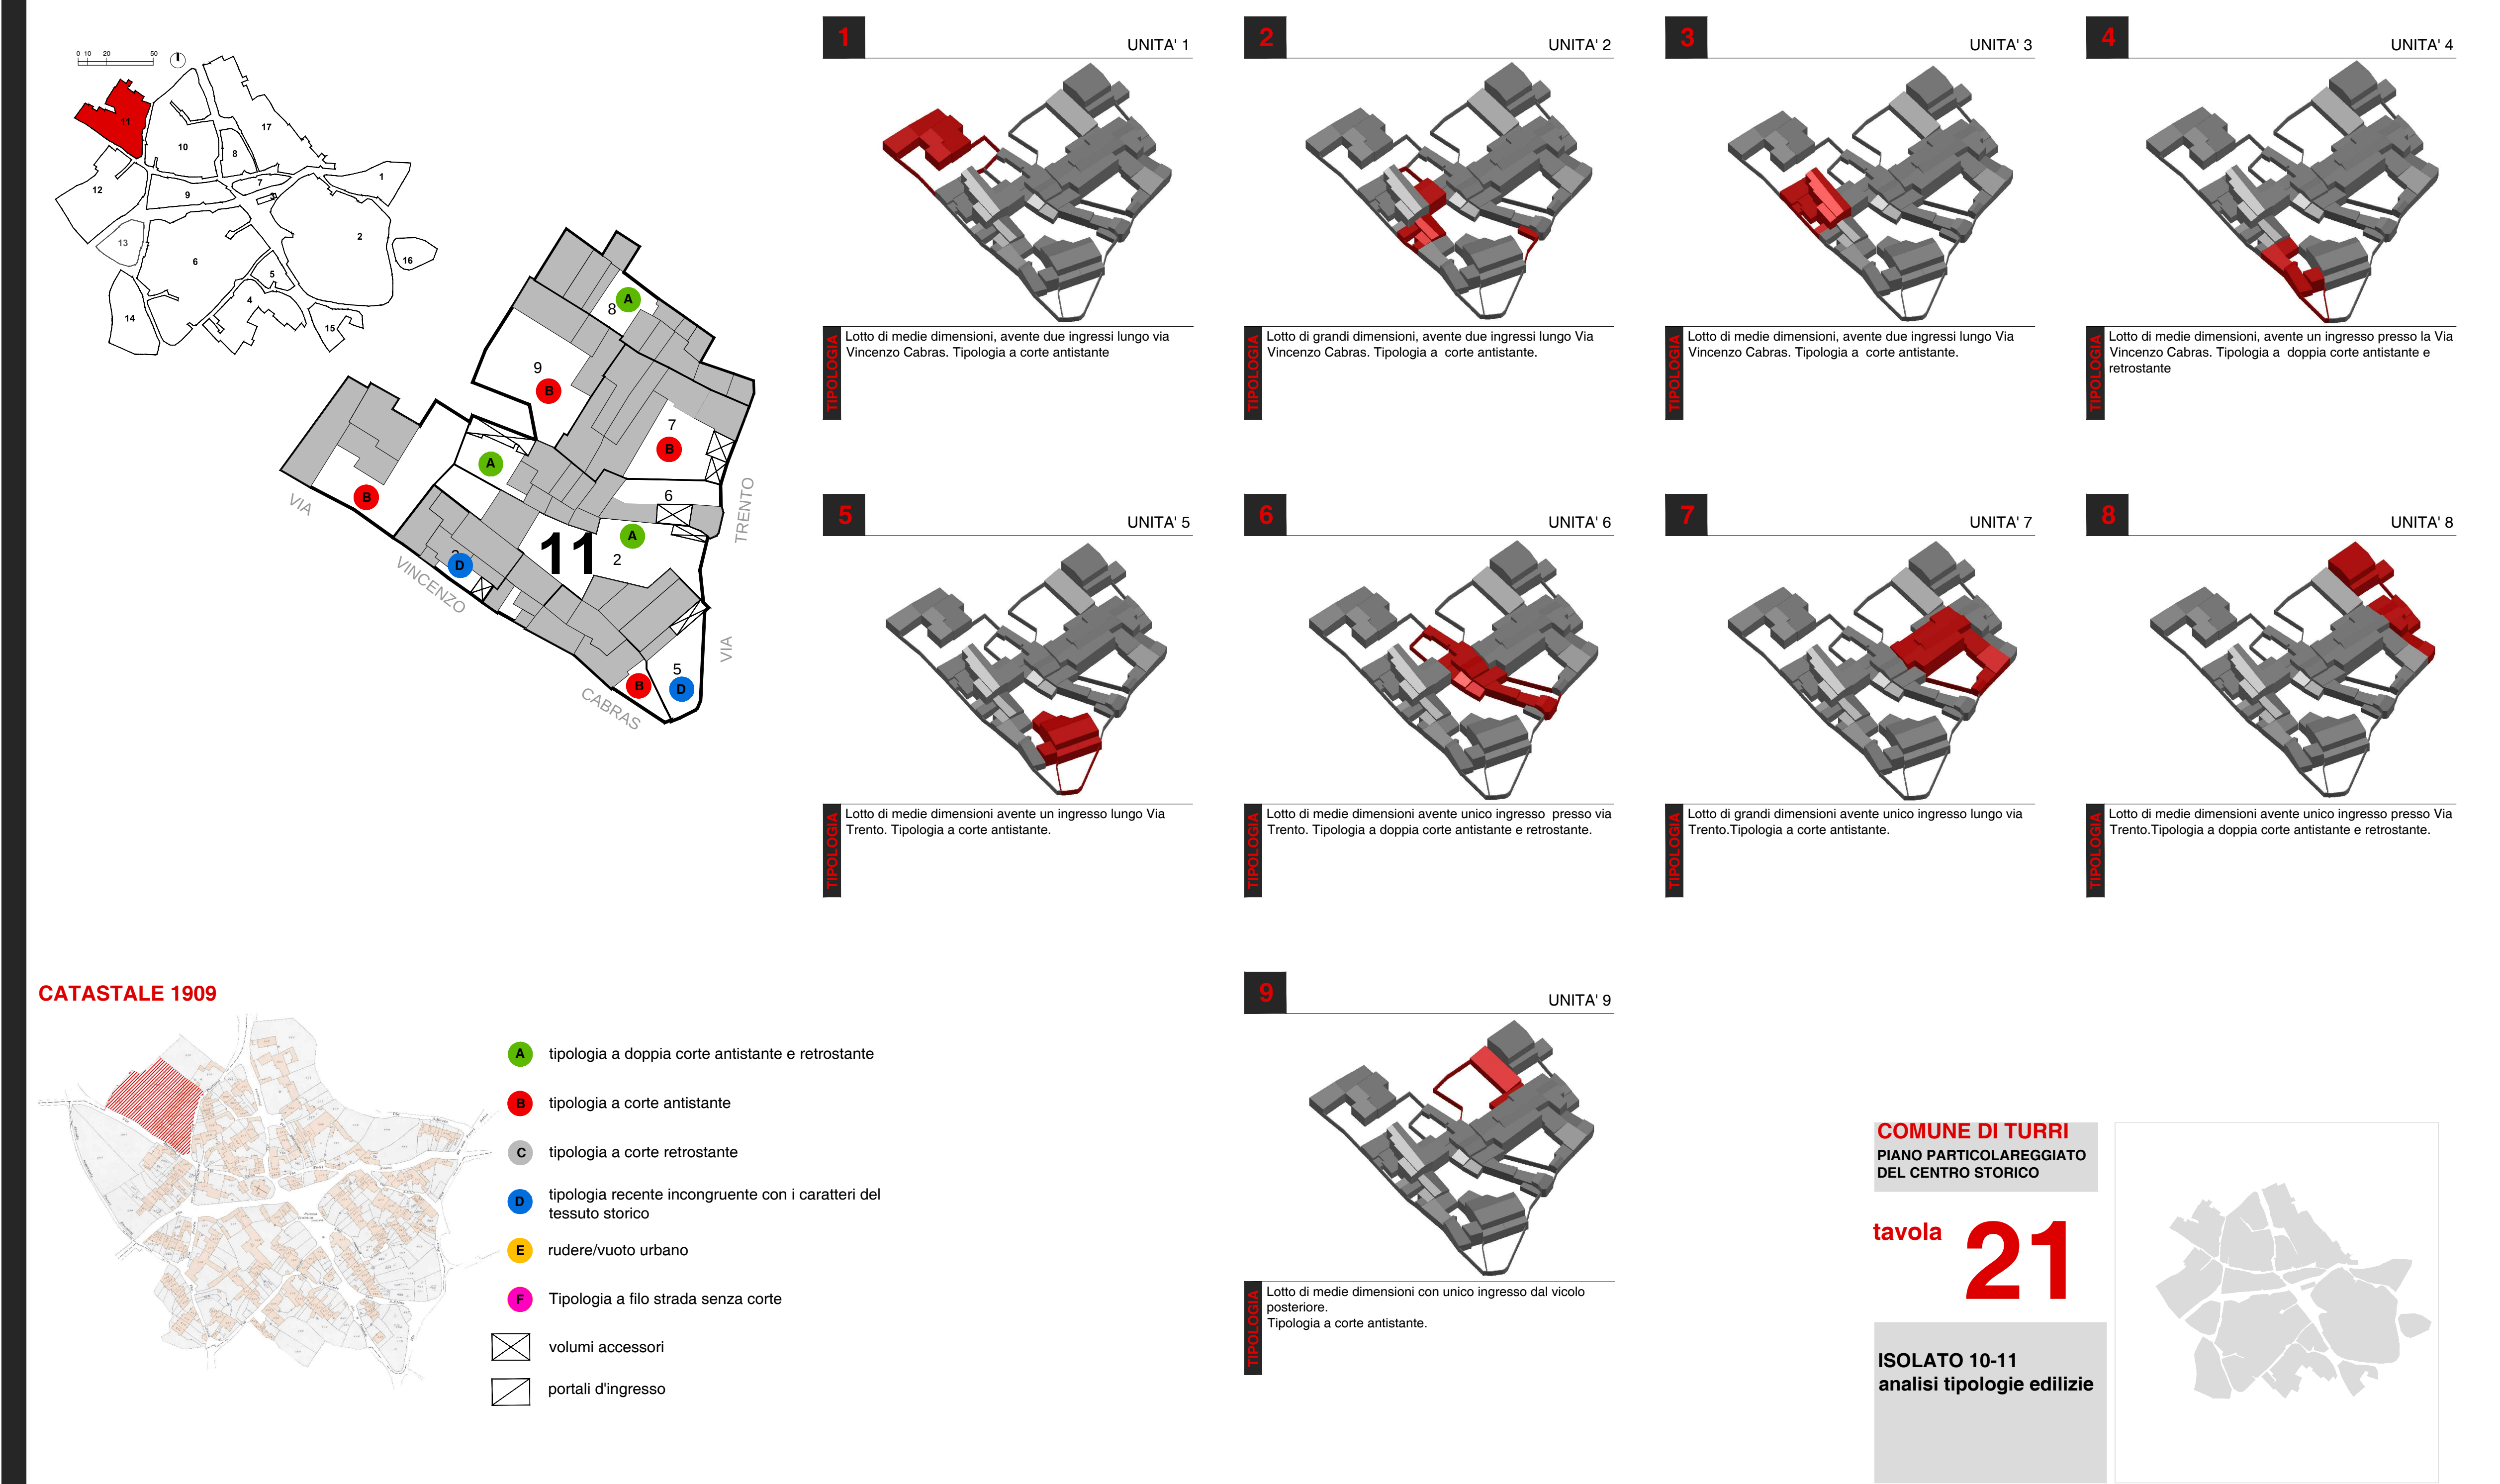
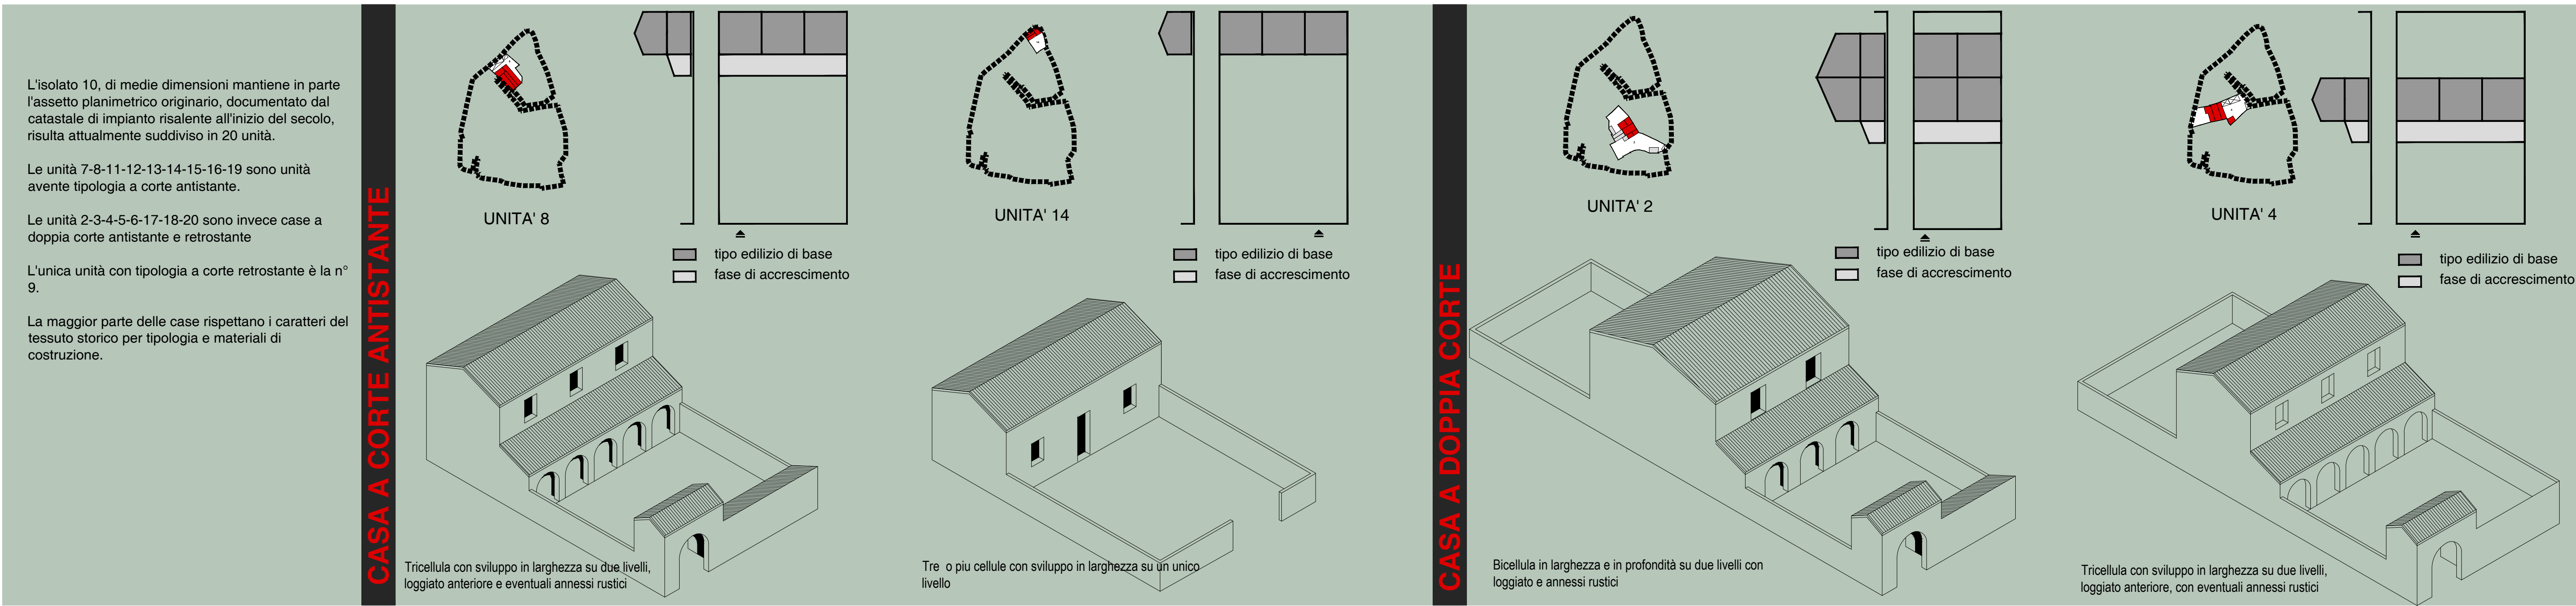


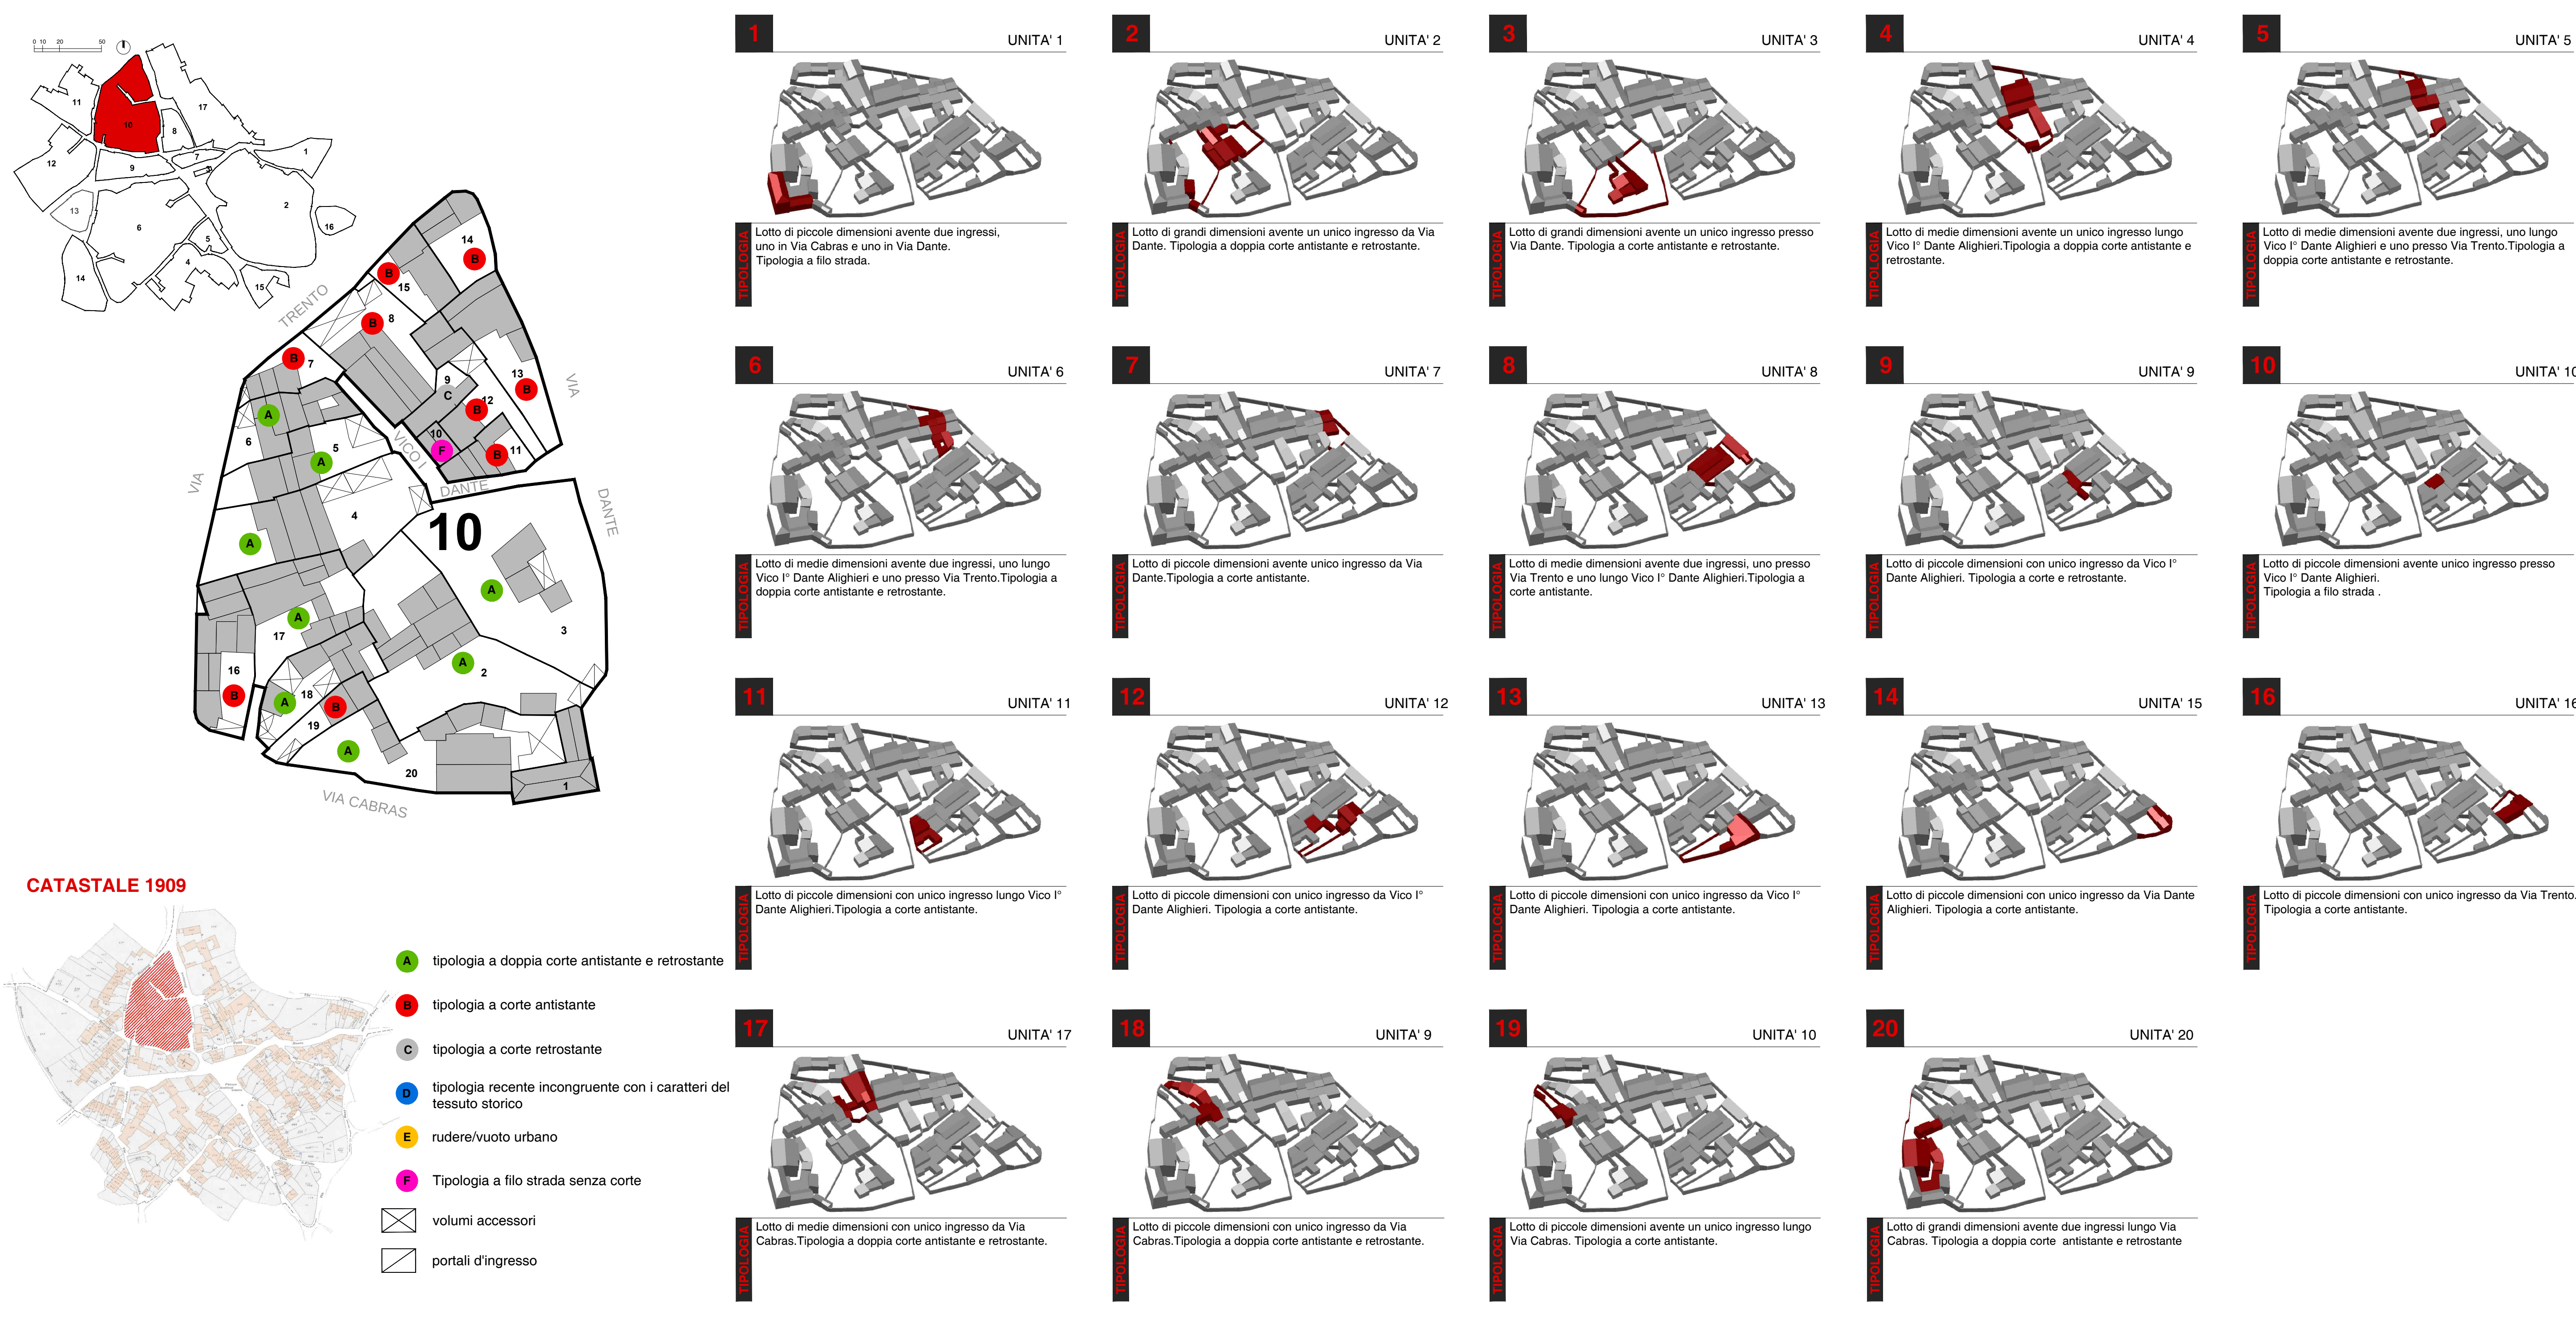

COMUNE DI TURRI

PIANO PARTICOLAREGGIATO DEL CENTRO STORICO

tavola

21

ISOLATO 10-11

analisi tipologie edilizie

2018

Luglio

PROGETTO DEFINITIVO

progettazione:

progettista incaricato: dott. ing. Maurizio Manias

collaboratori: Aldo Scintu, Elisa Coni

Responsabile unico del procedimento: Sandro Schirru

Sindaco: Martino Picchedda