


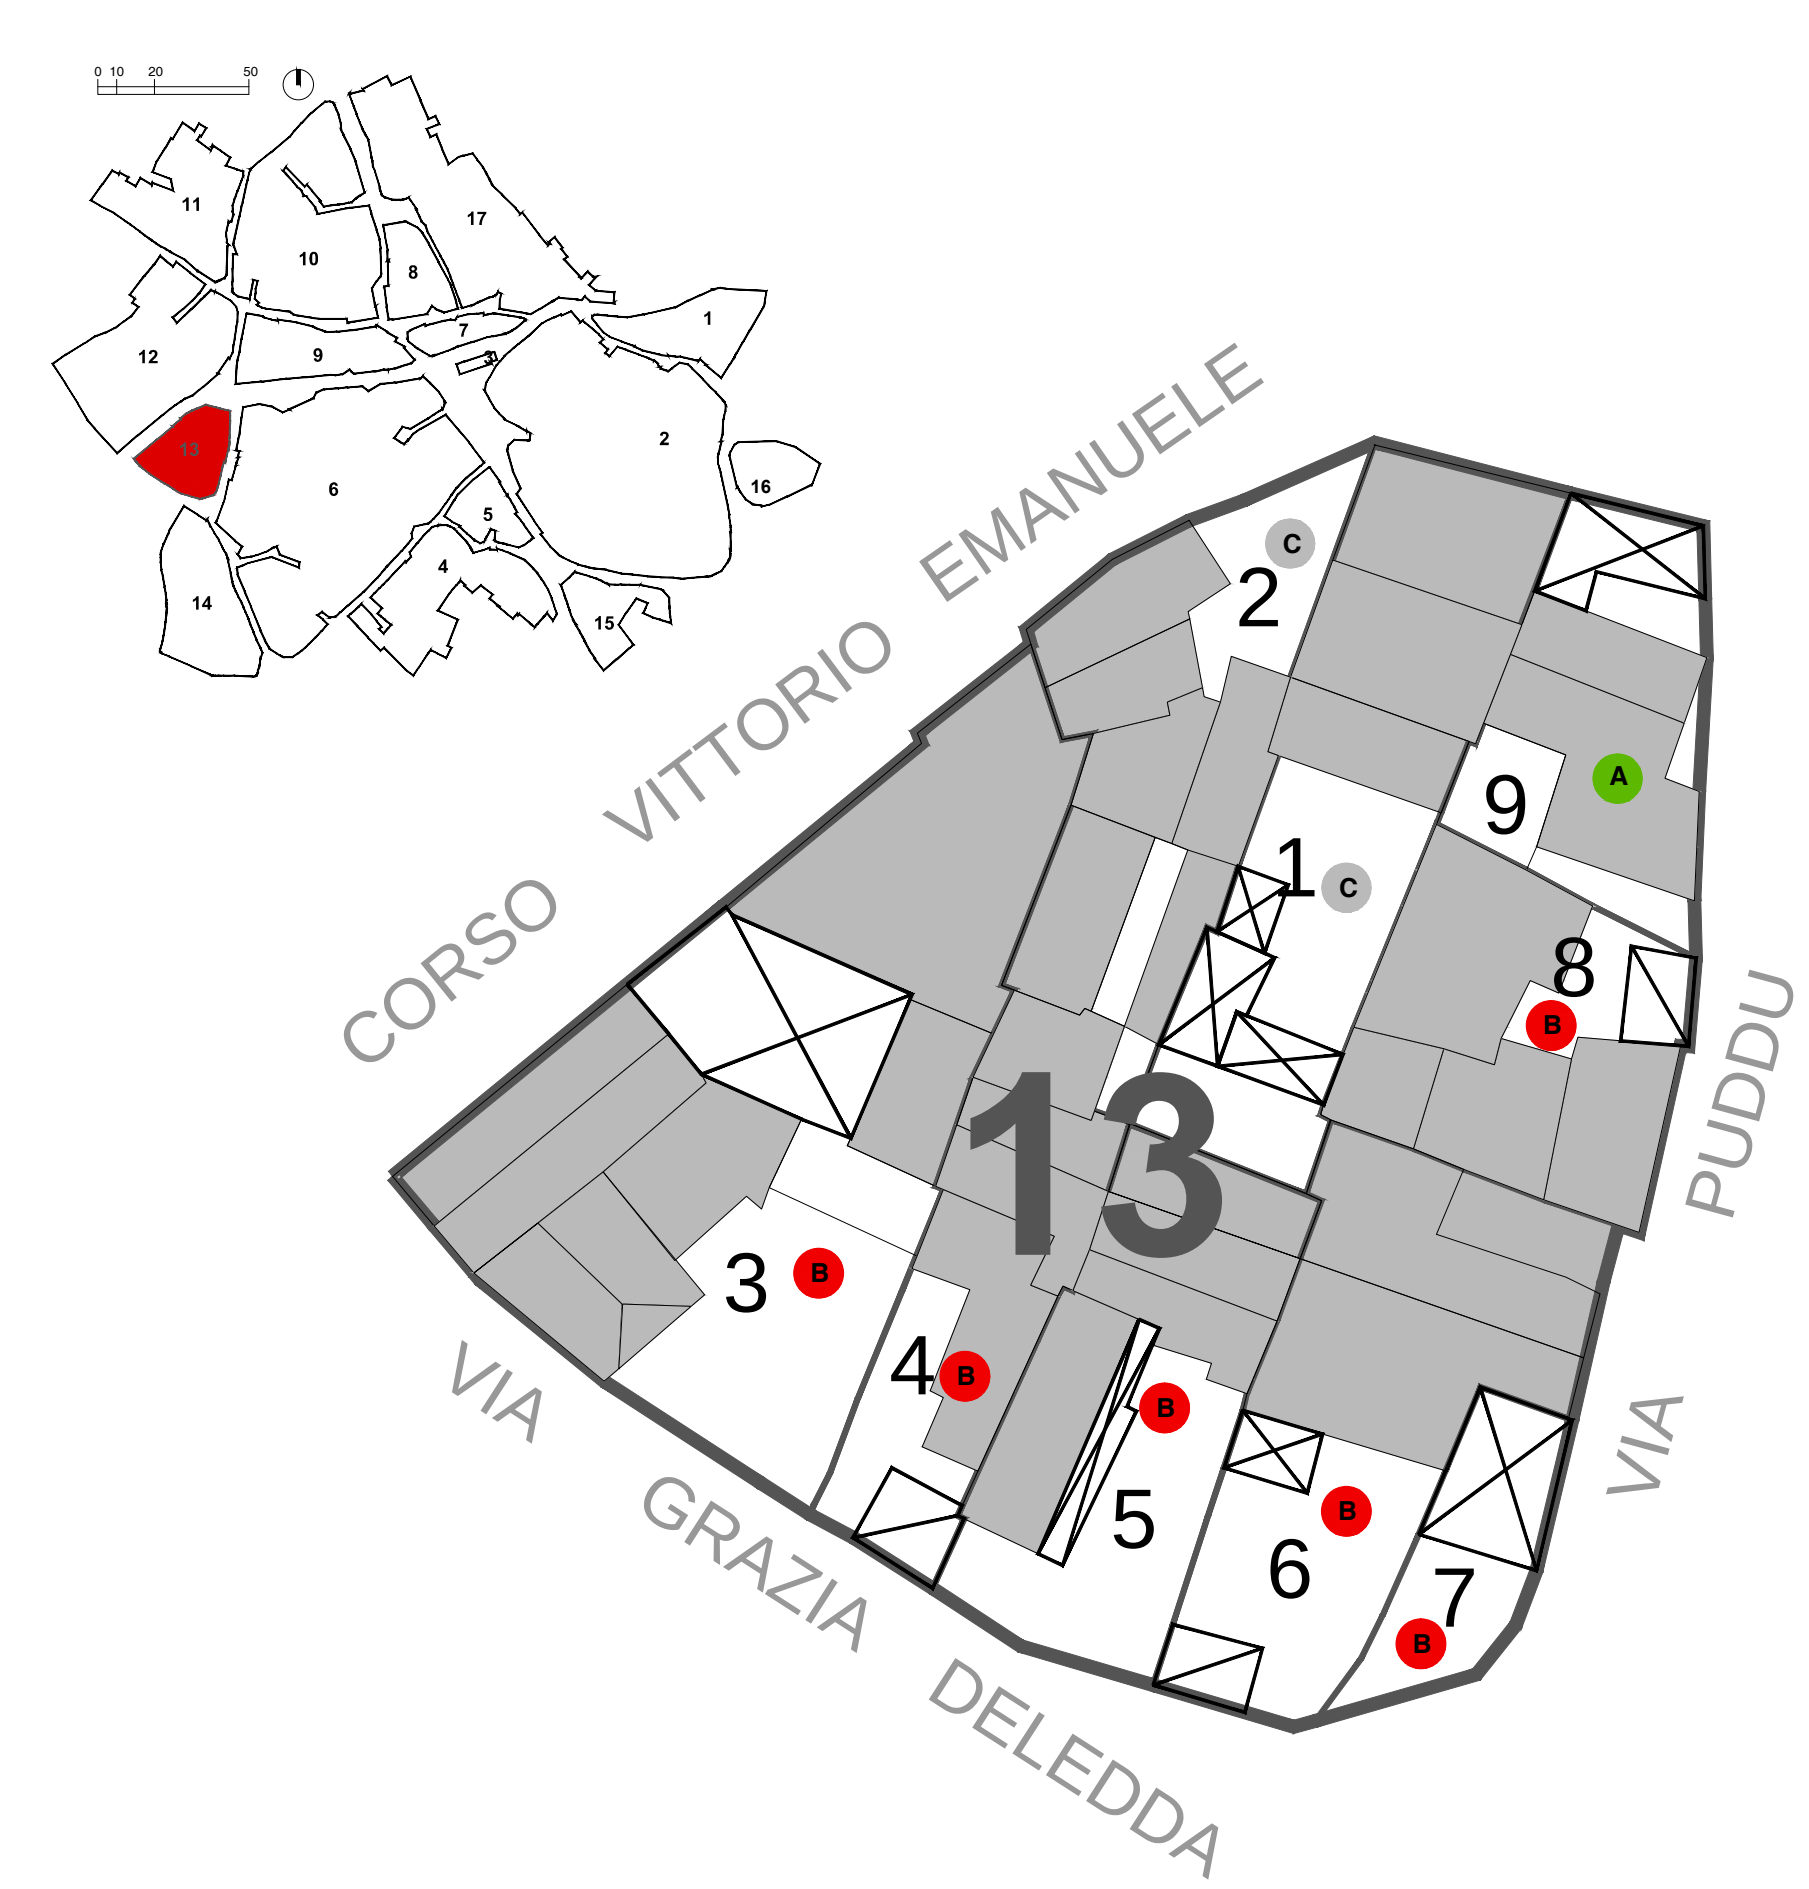
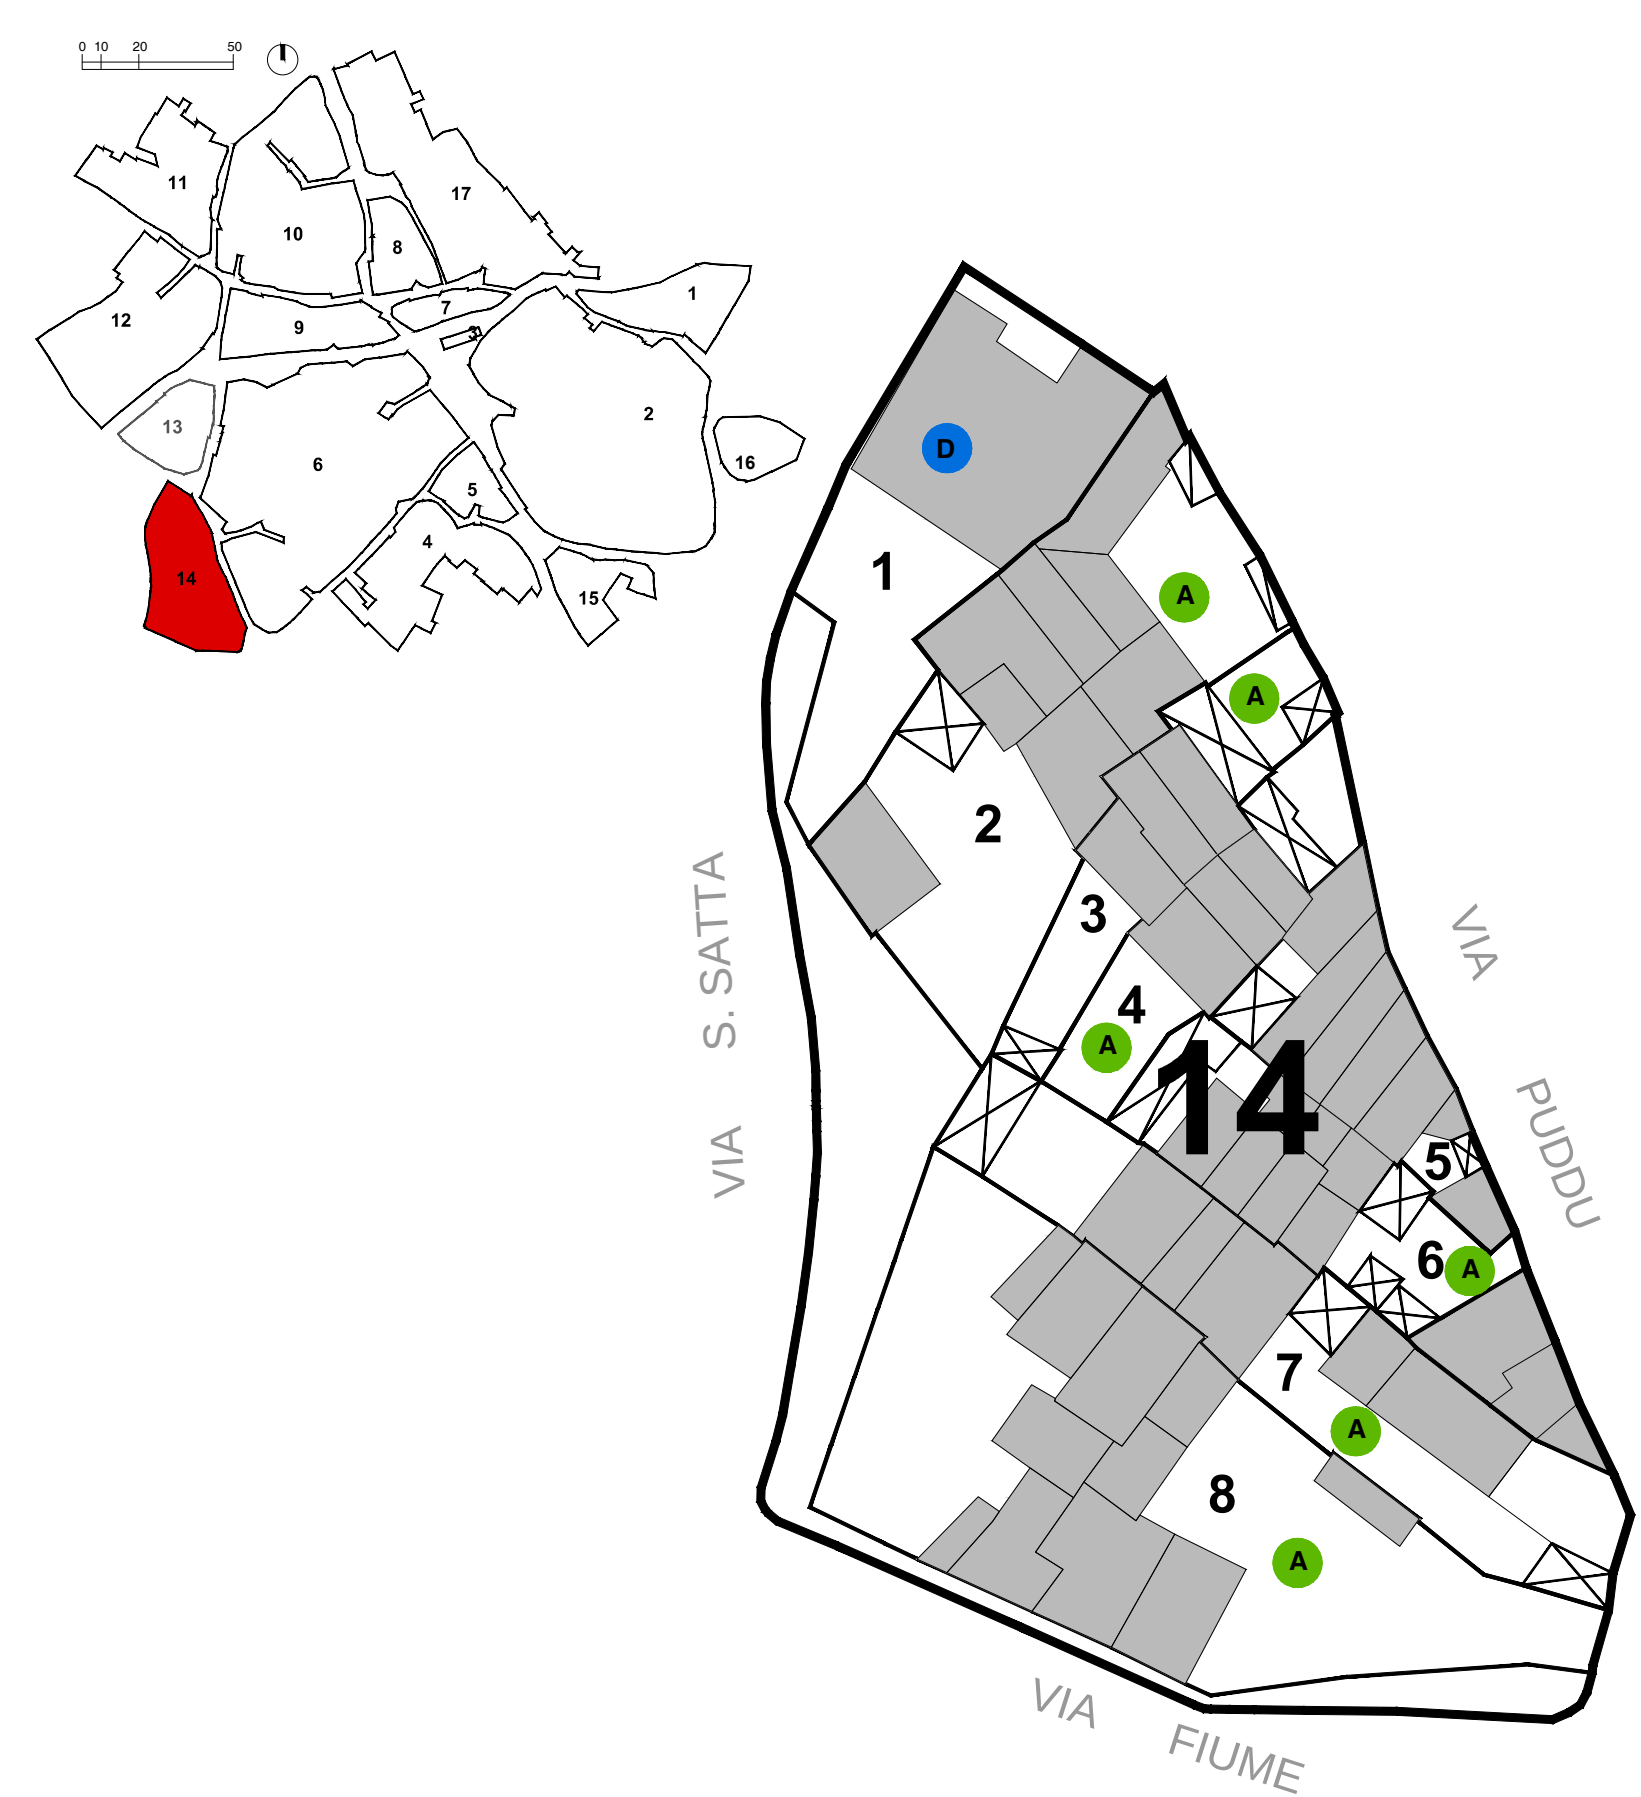
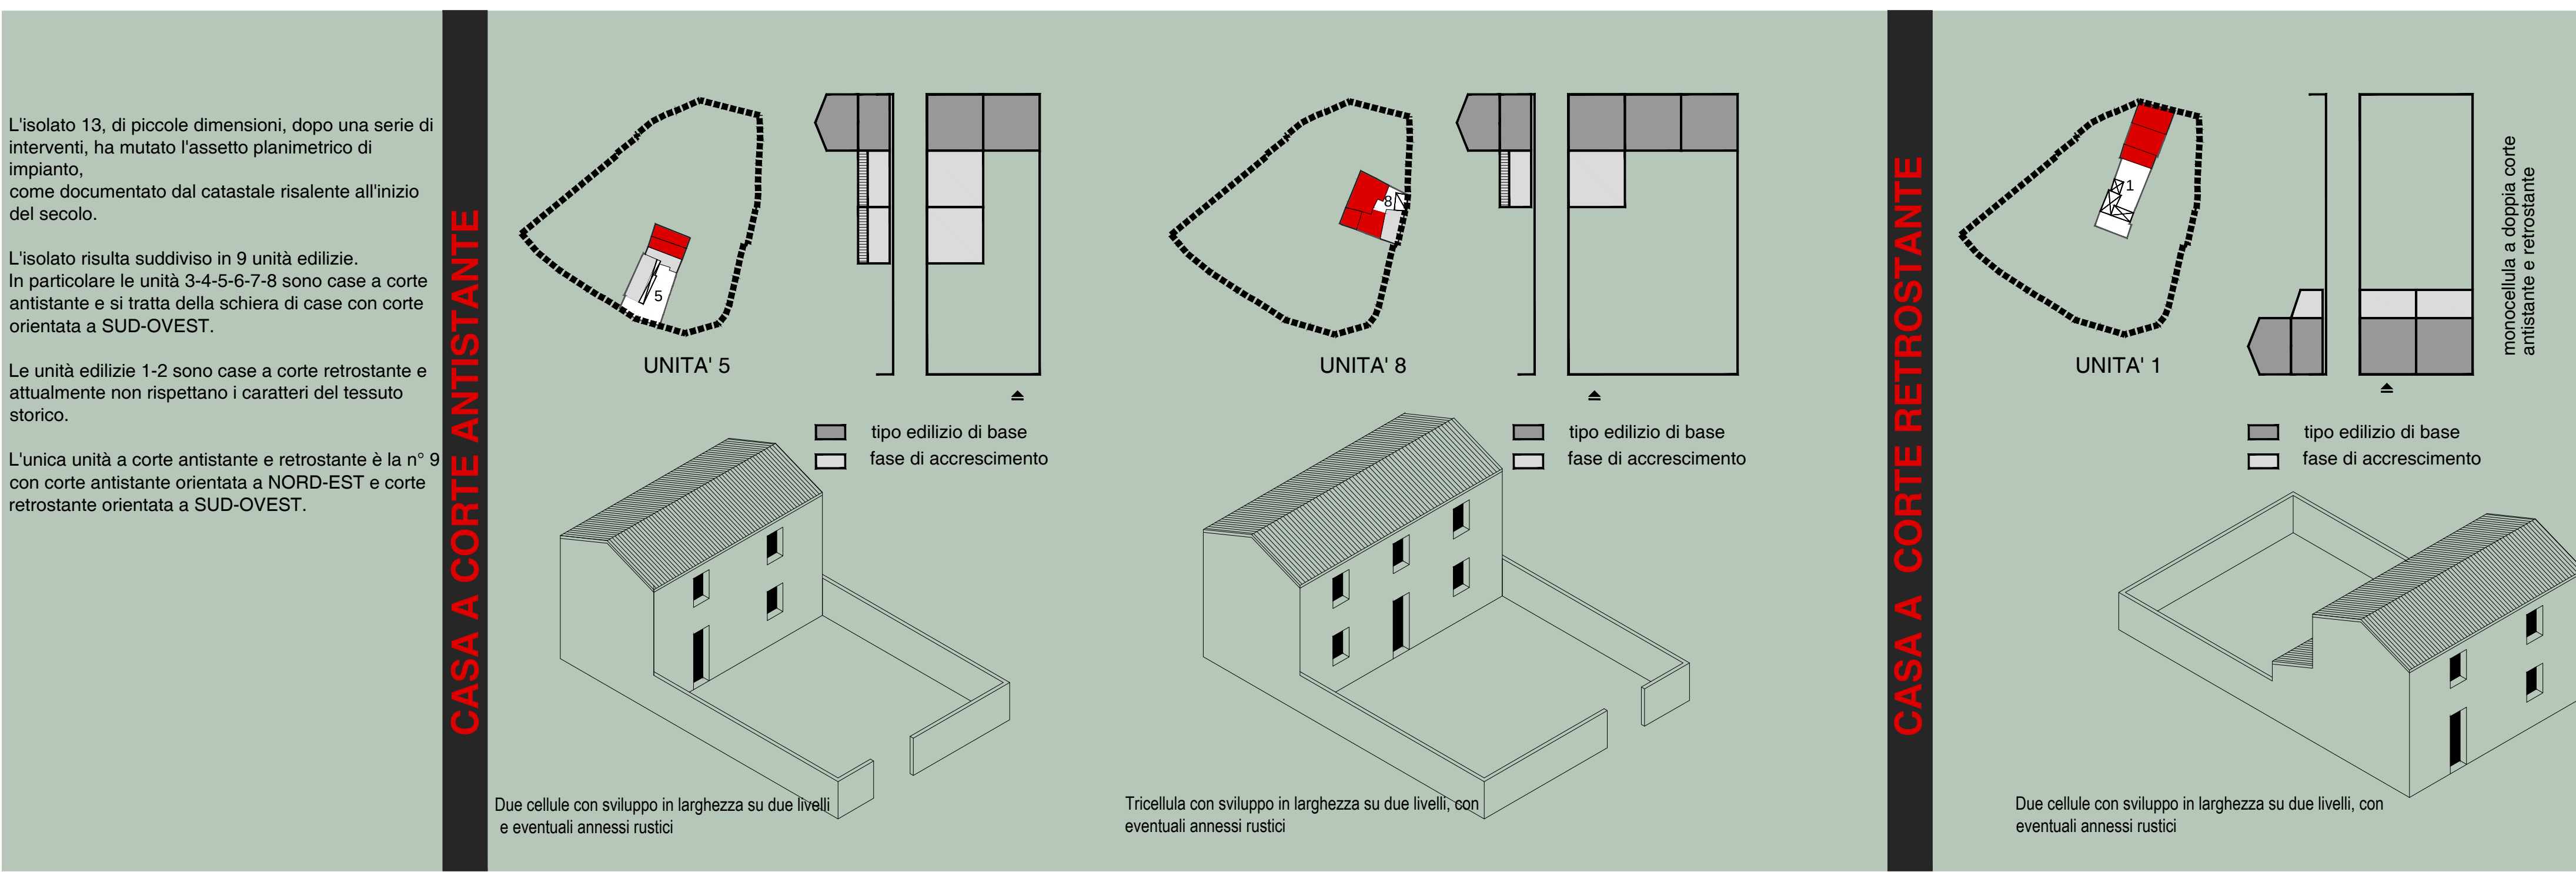
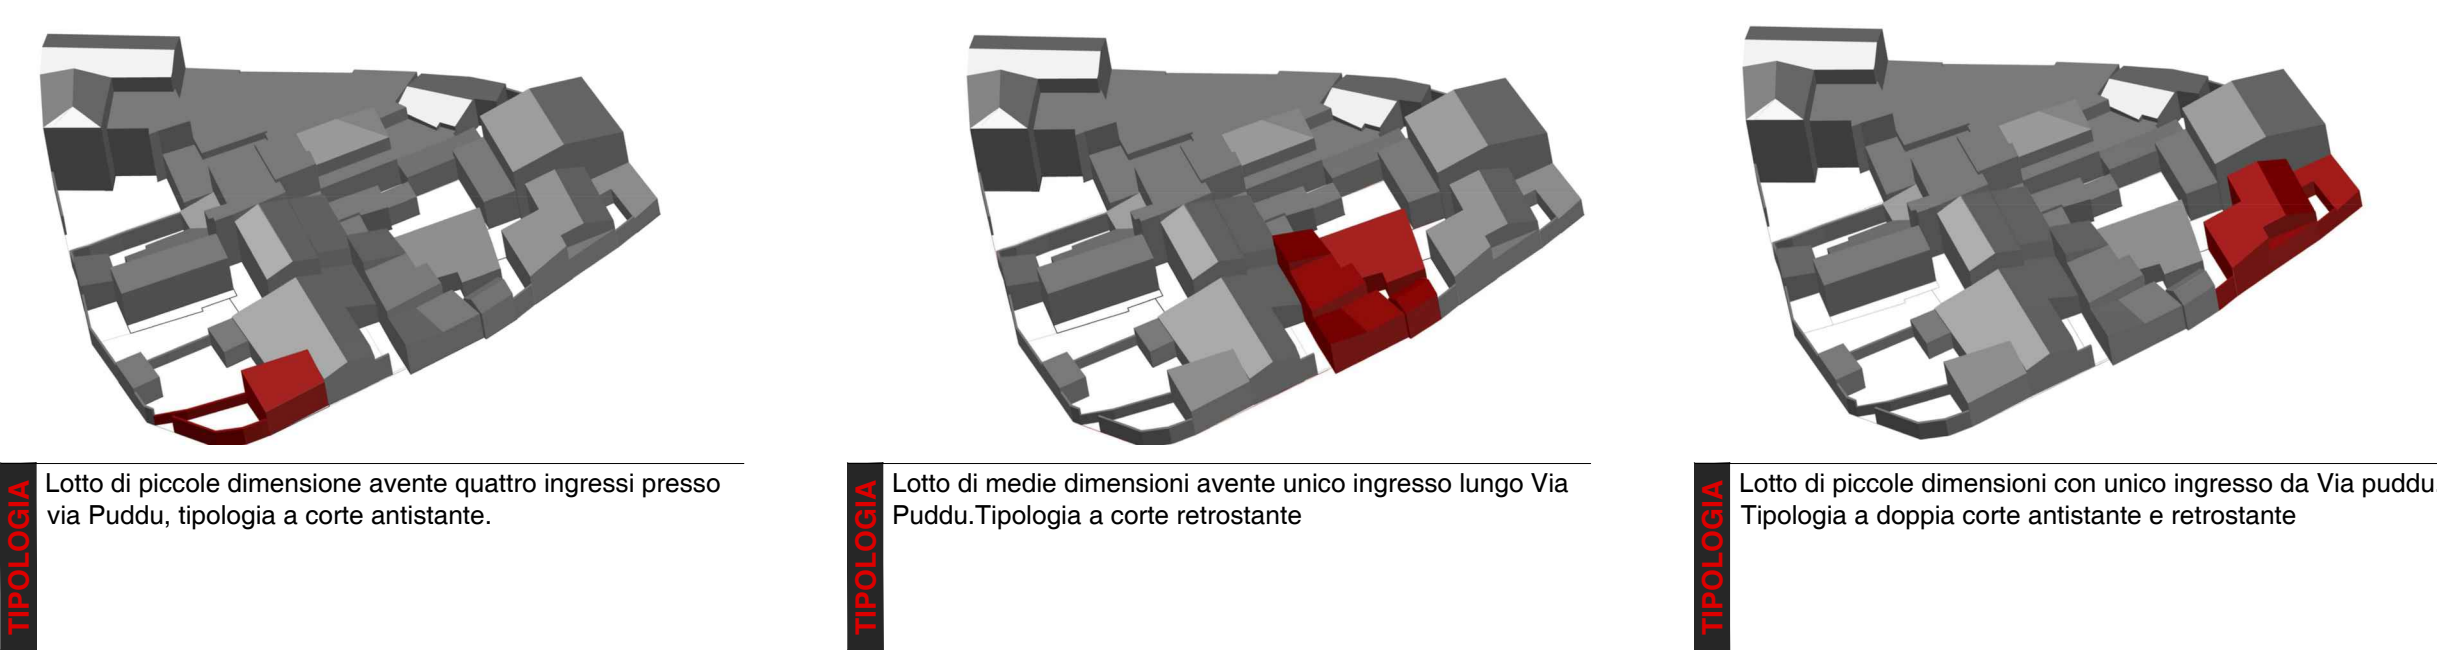
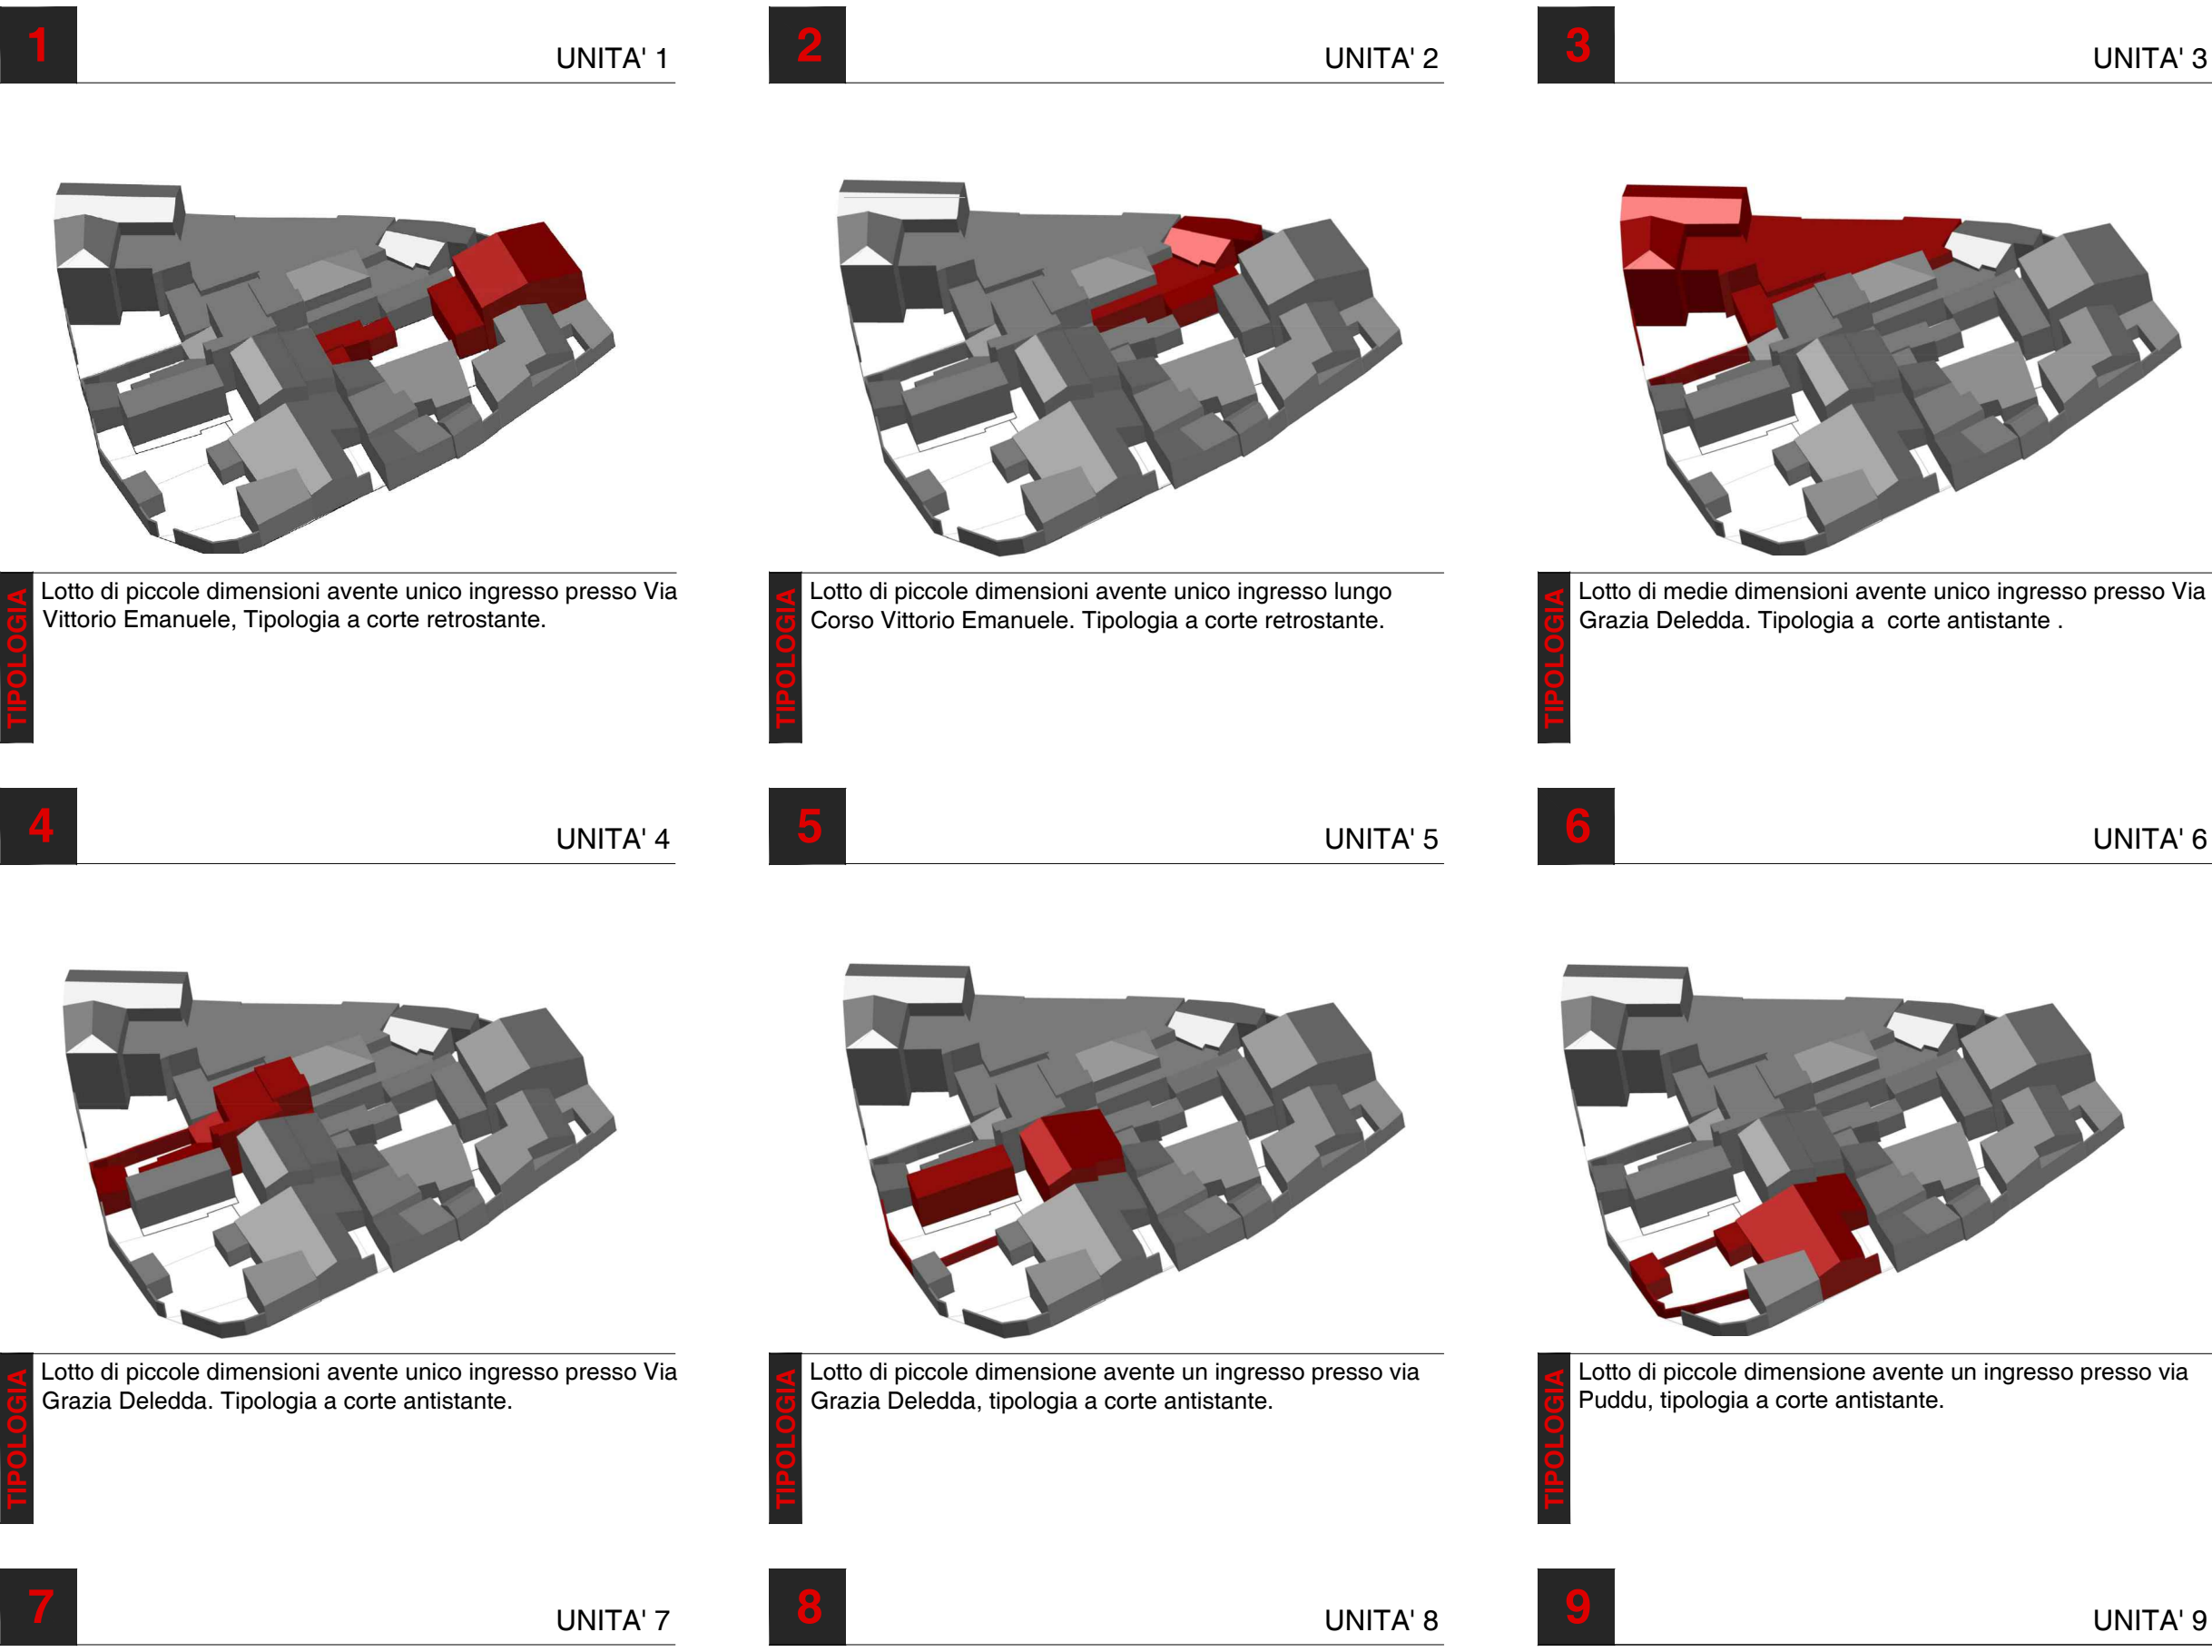
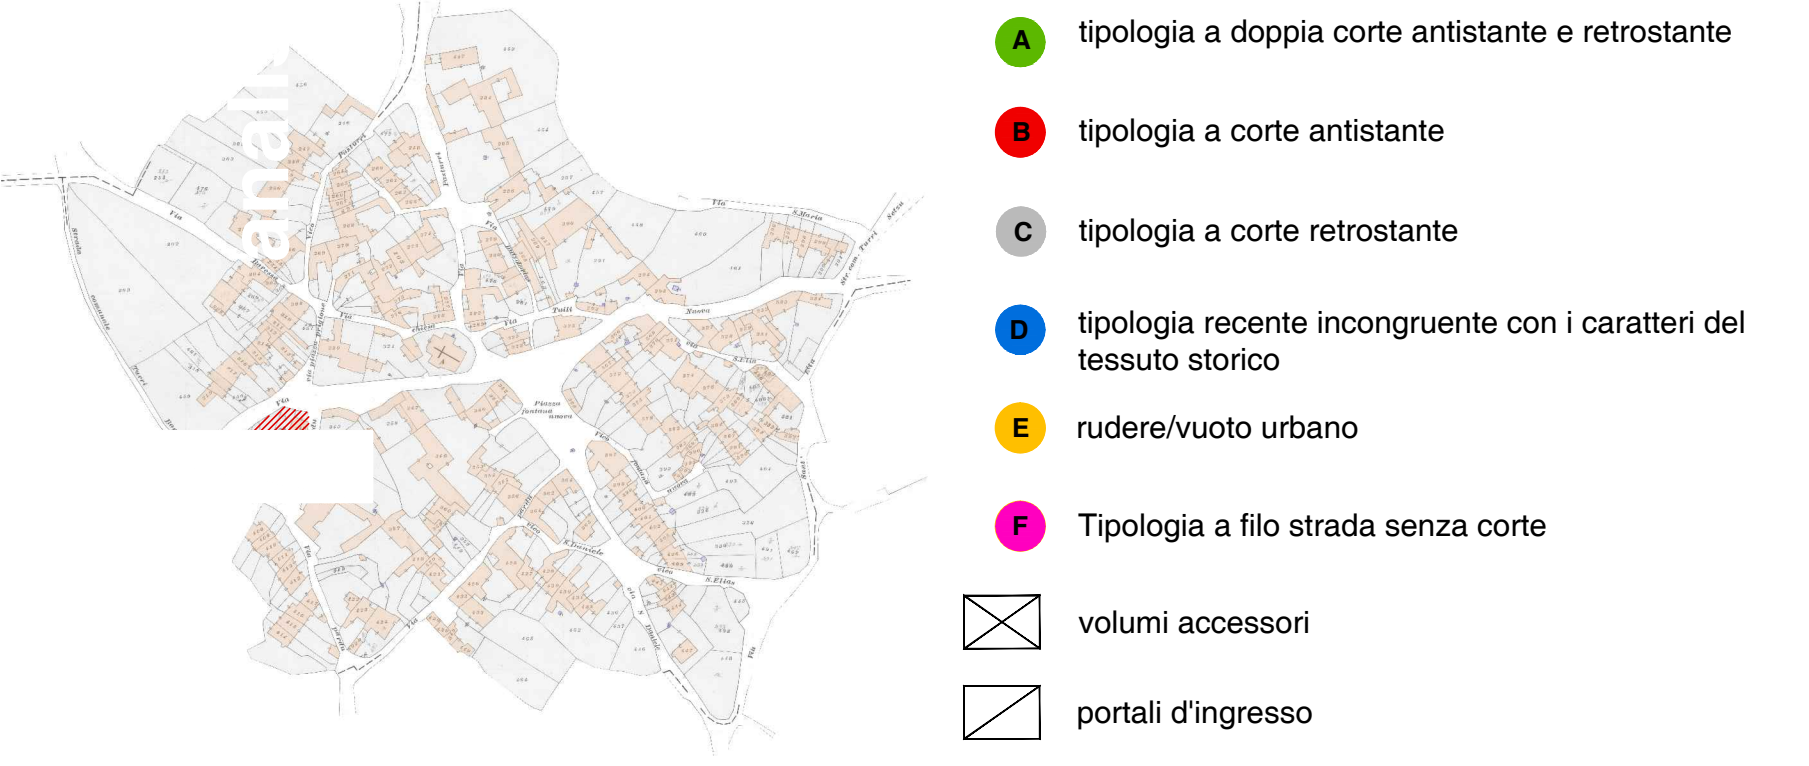


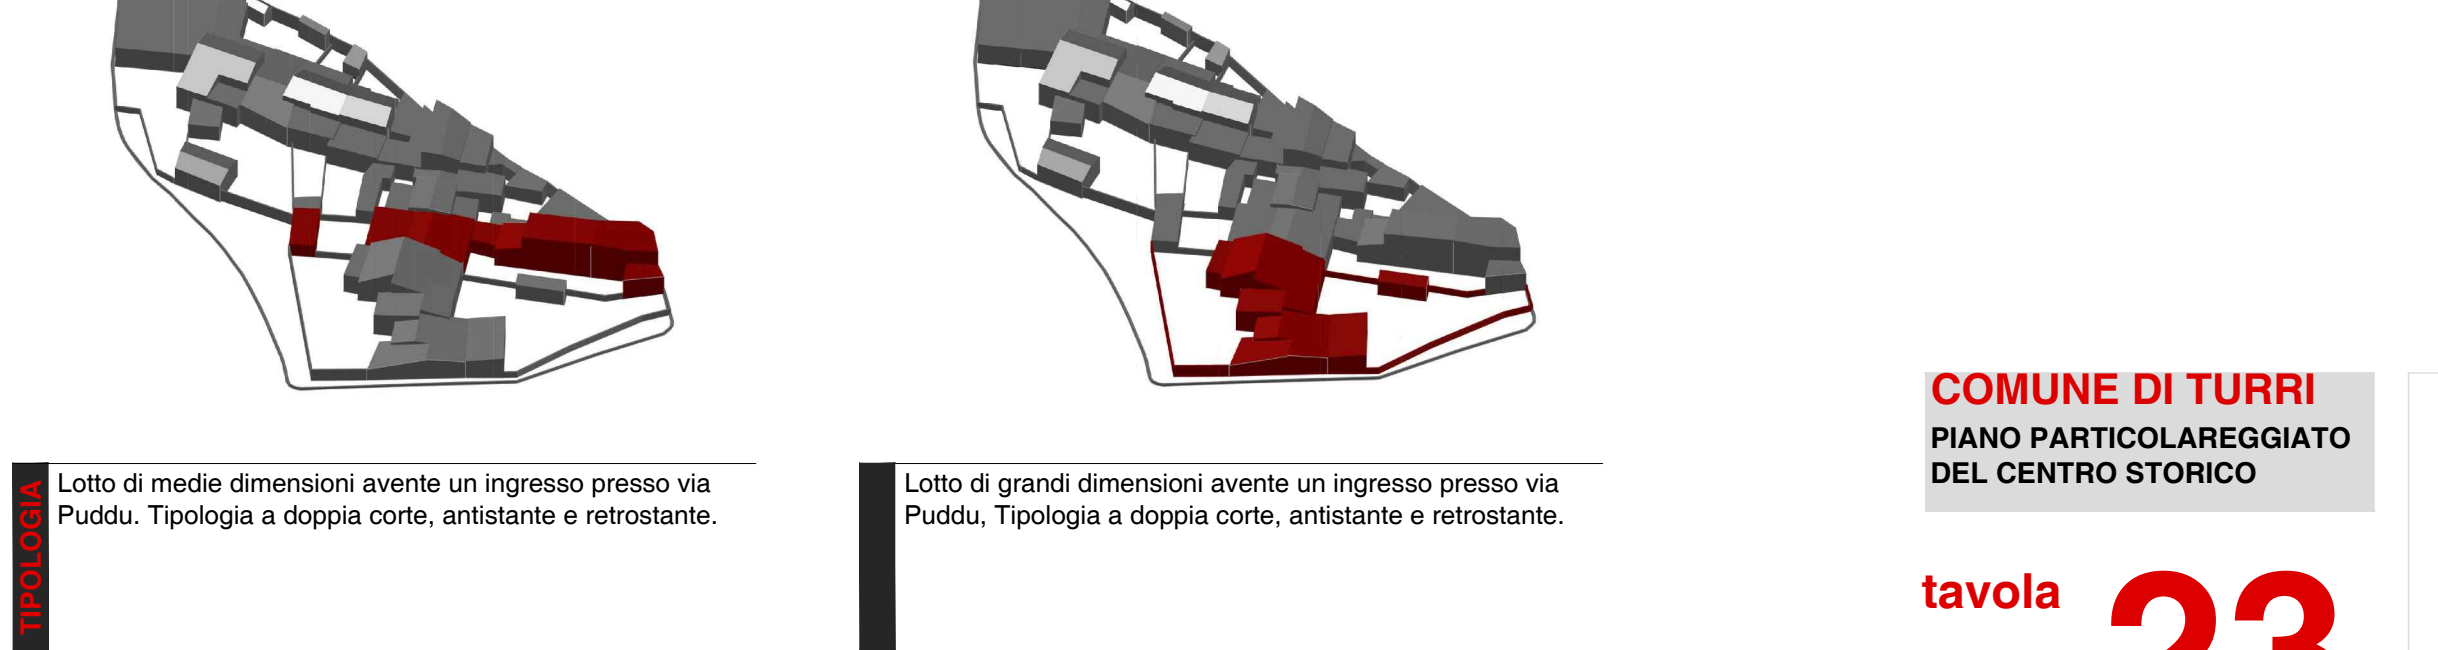

CATASTALE 1909

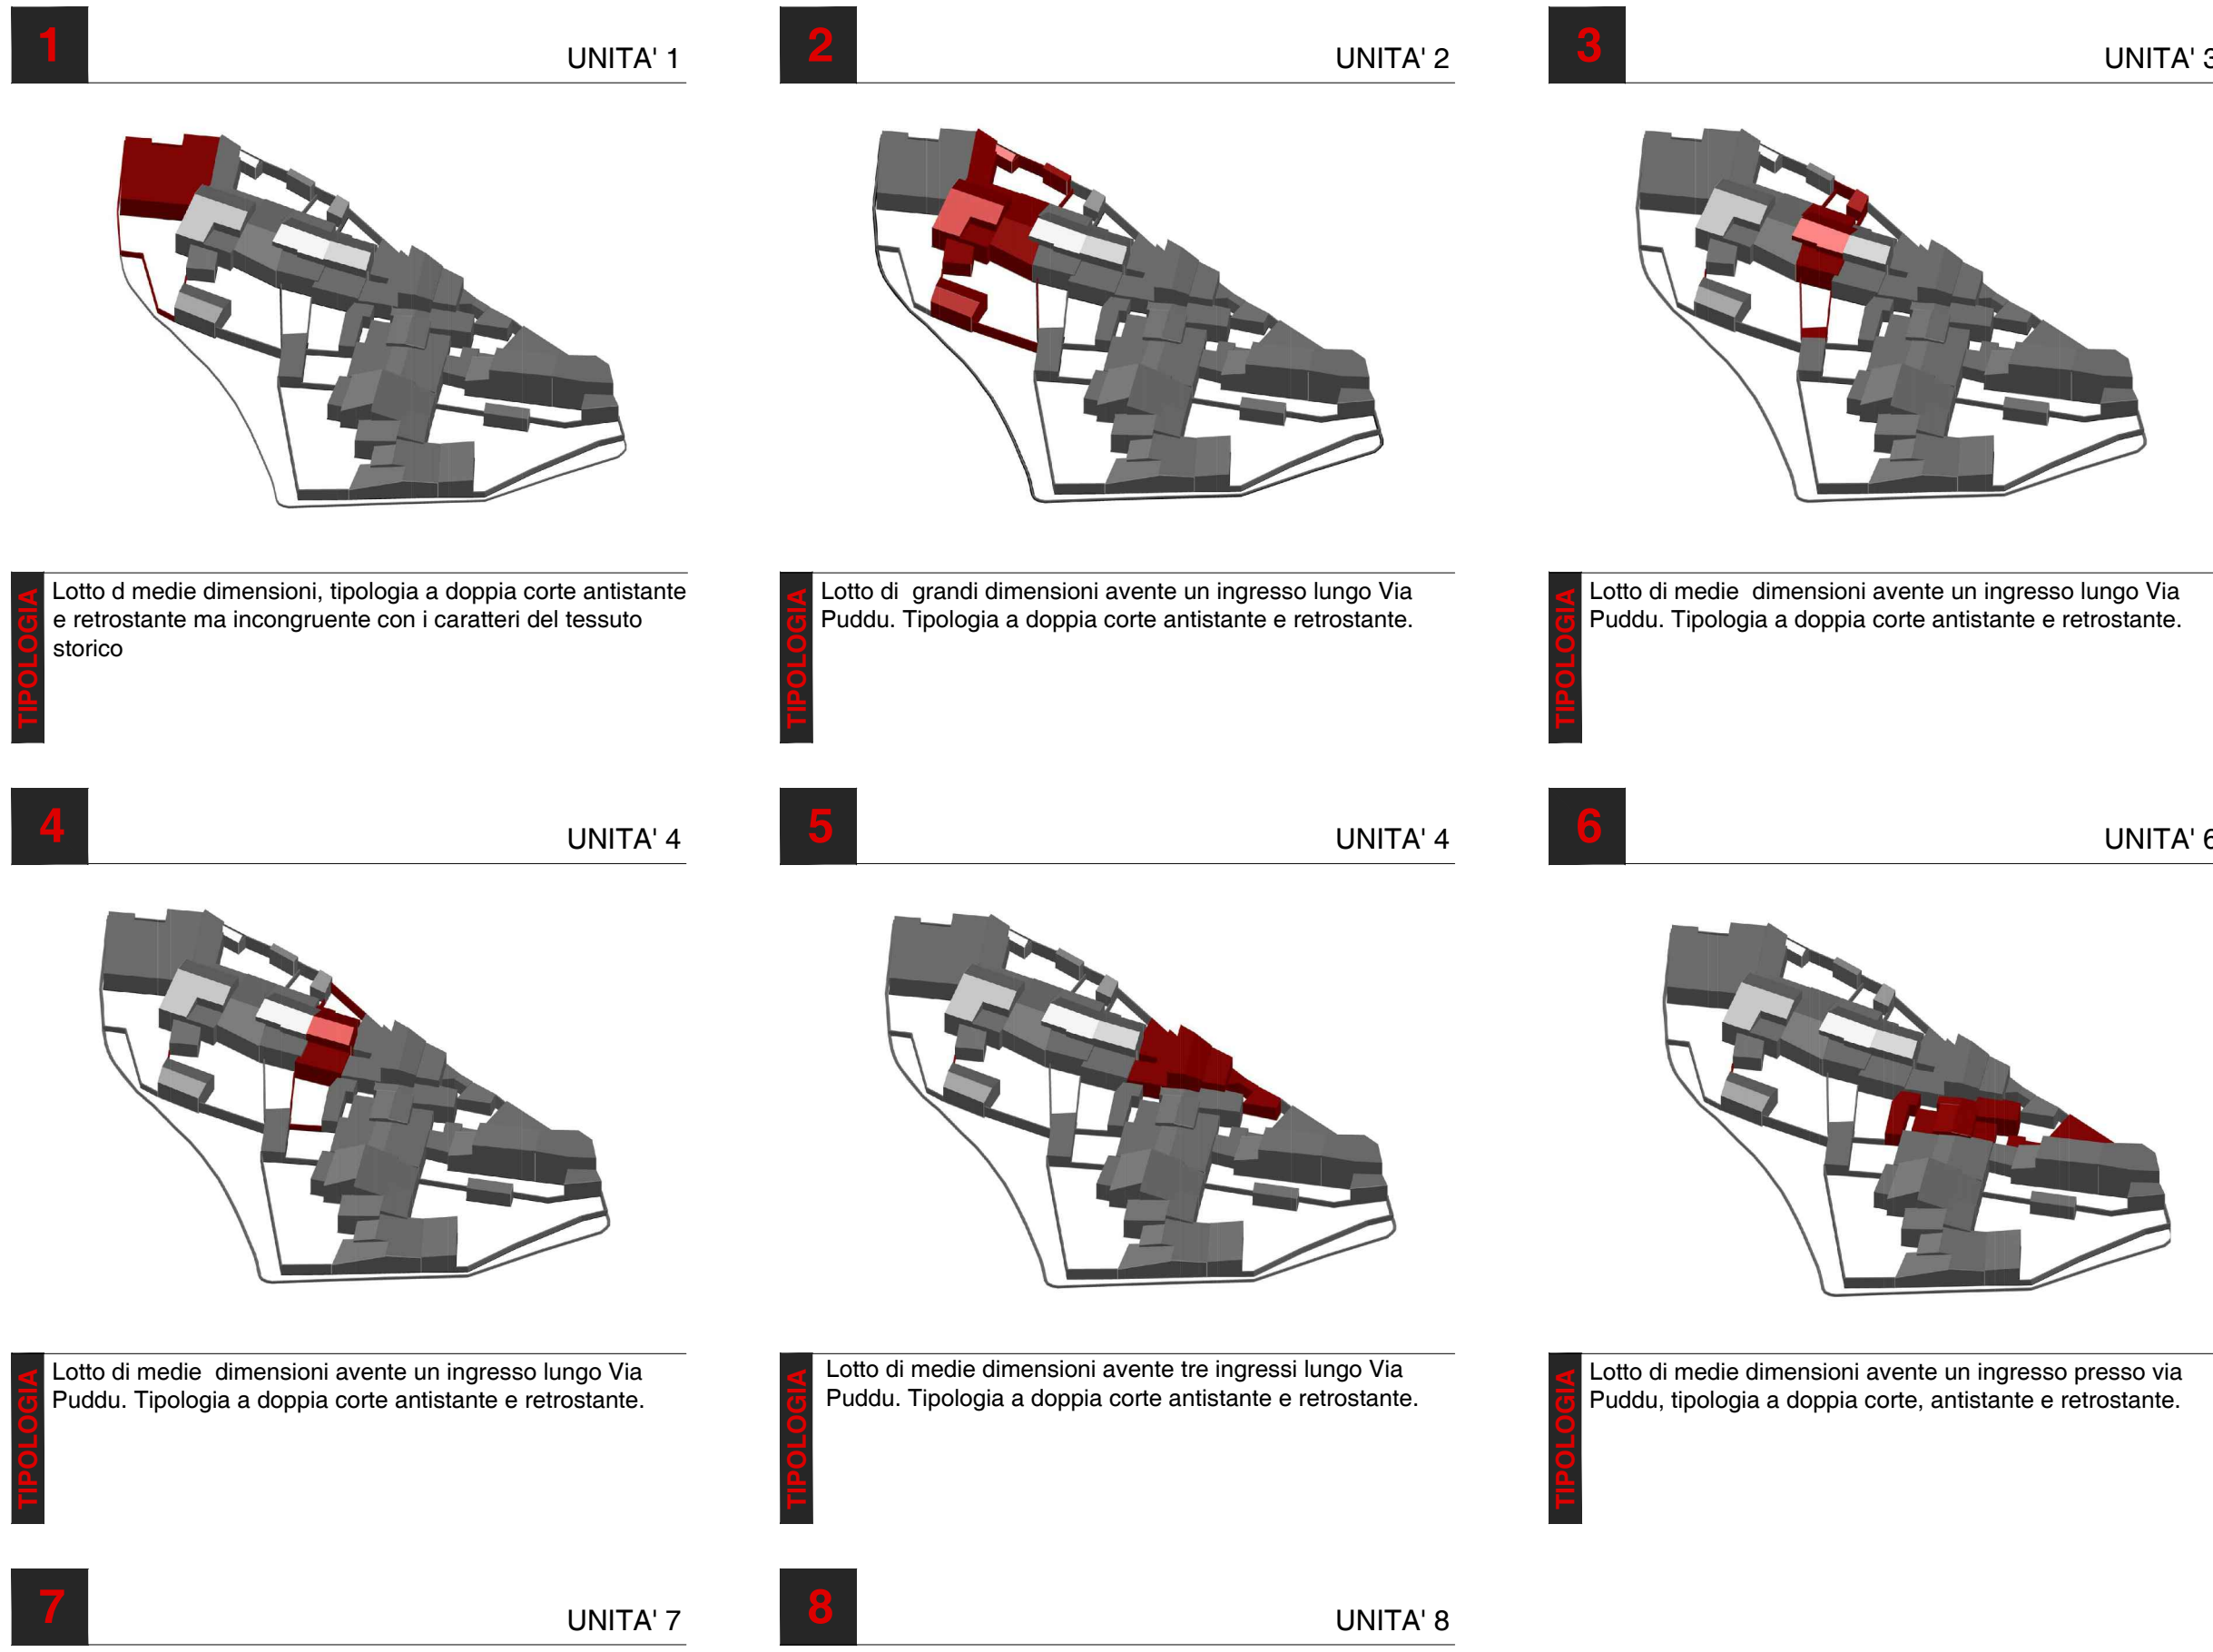

CATASTALE 1909

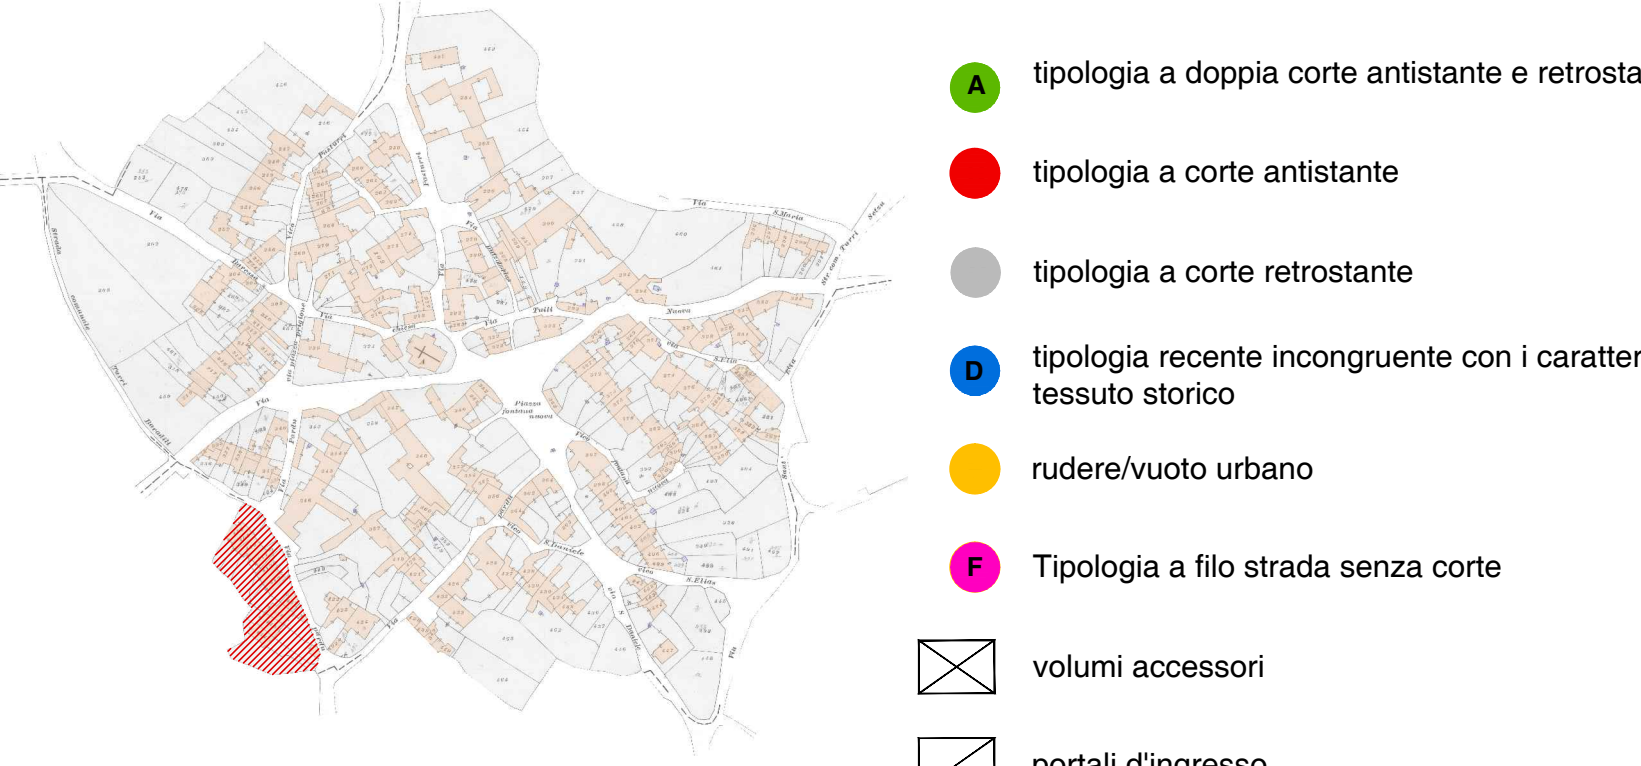

COMUNE DI TURRI
PIANO PARTICOLAREGGIATO
DEL CENTRO STORICO

tavola
23

ISOLATO 13-14
analisi tipologie edilizie

2018
Luglio

PROGETTO DEFINITIVO

progettazione:
progettista incaricato: dott. ing. Maurizio Manias

collaboratori: Aldo Scintu, Elisa Coni

Responsabile unico del procedimento:
Sandro Schirru
Sindaco:
Martino Picchedda

