
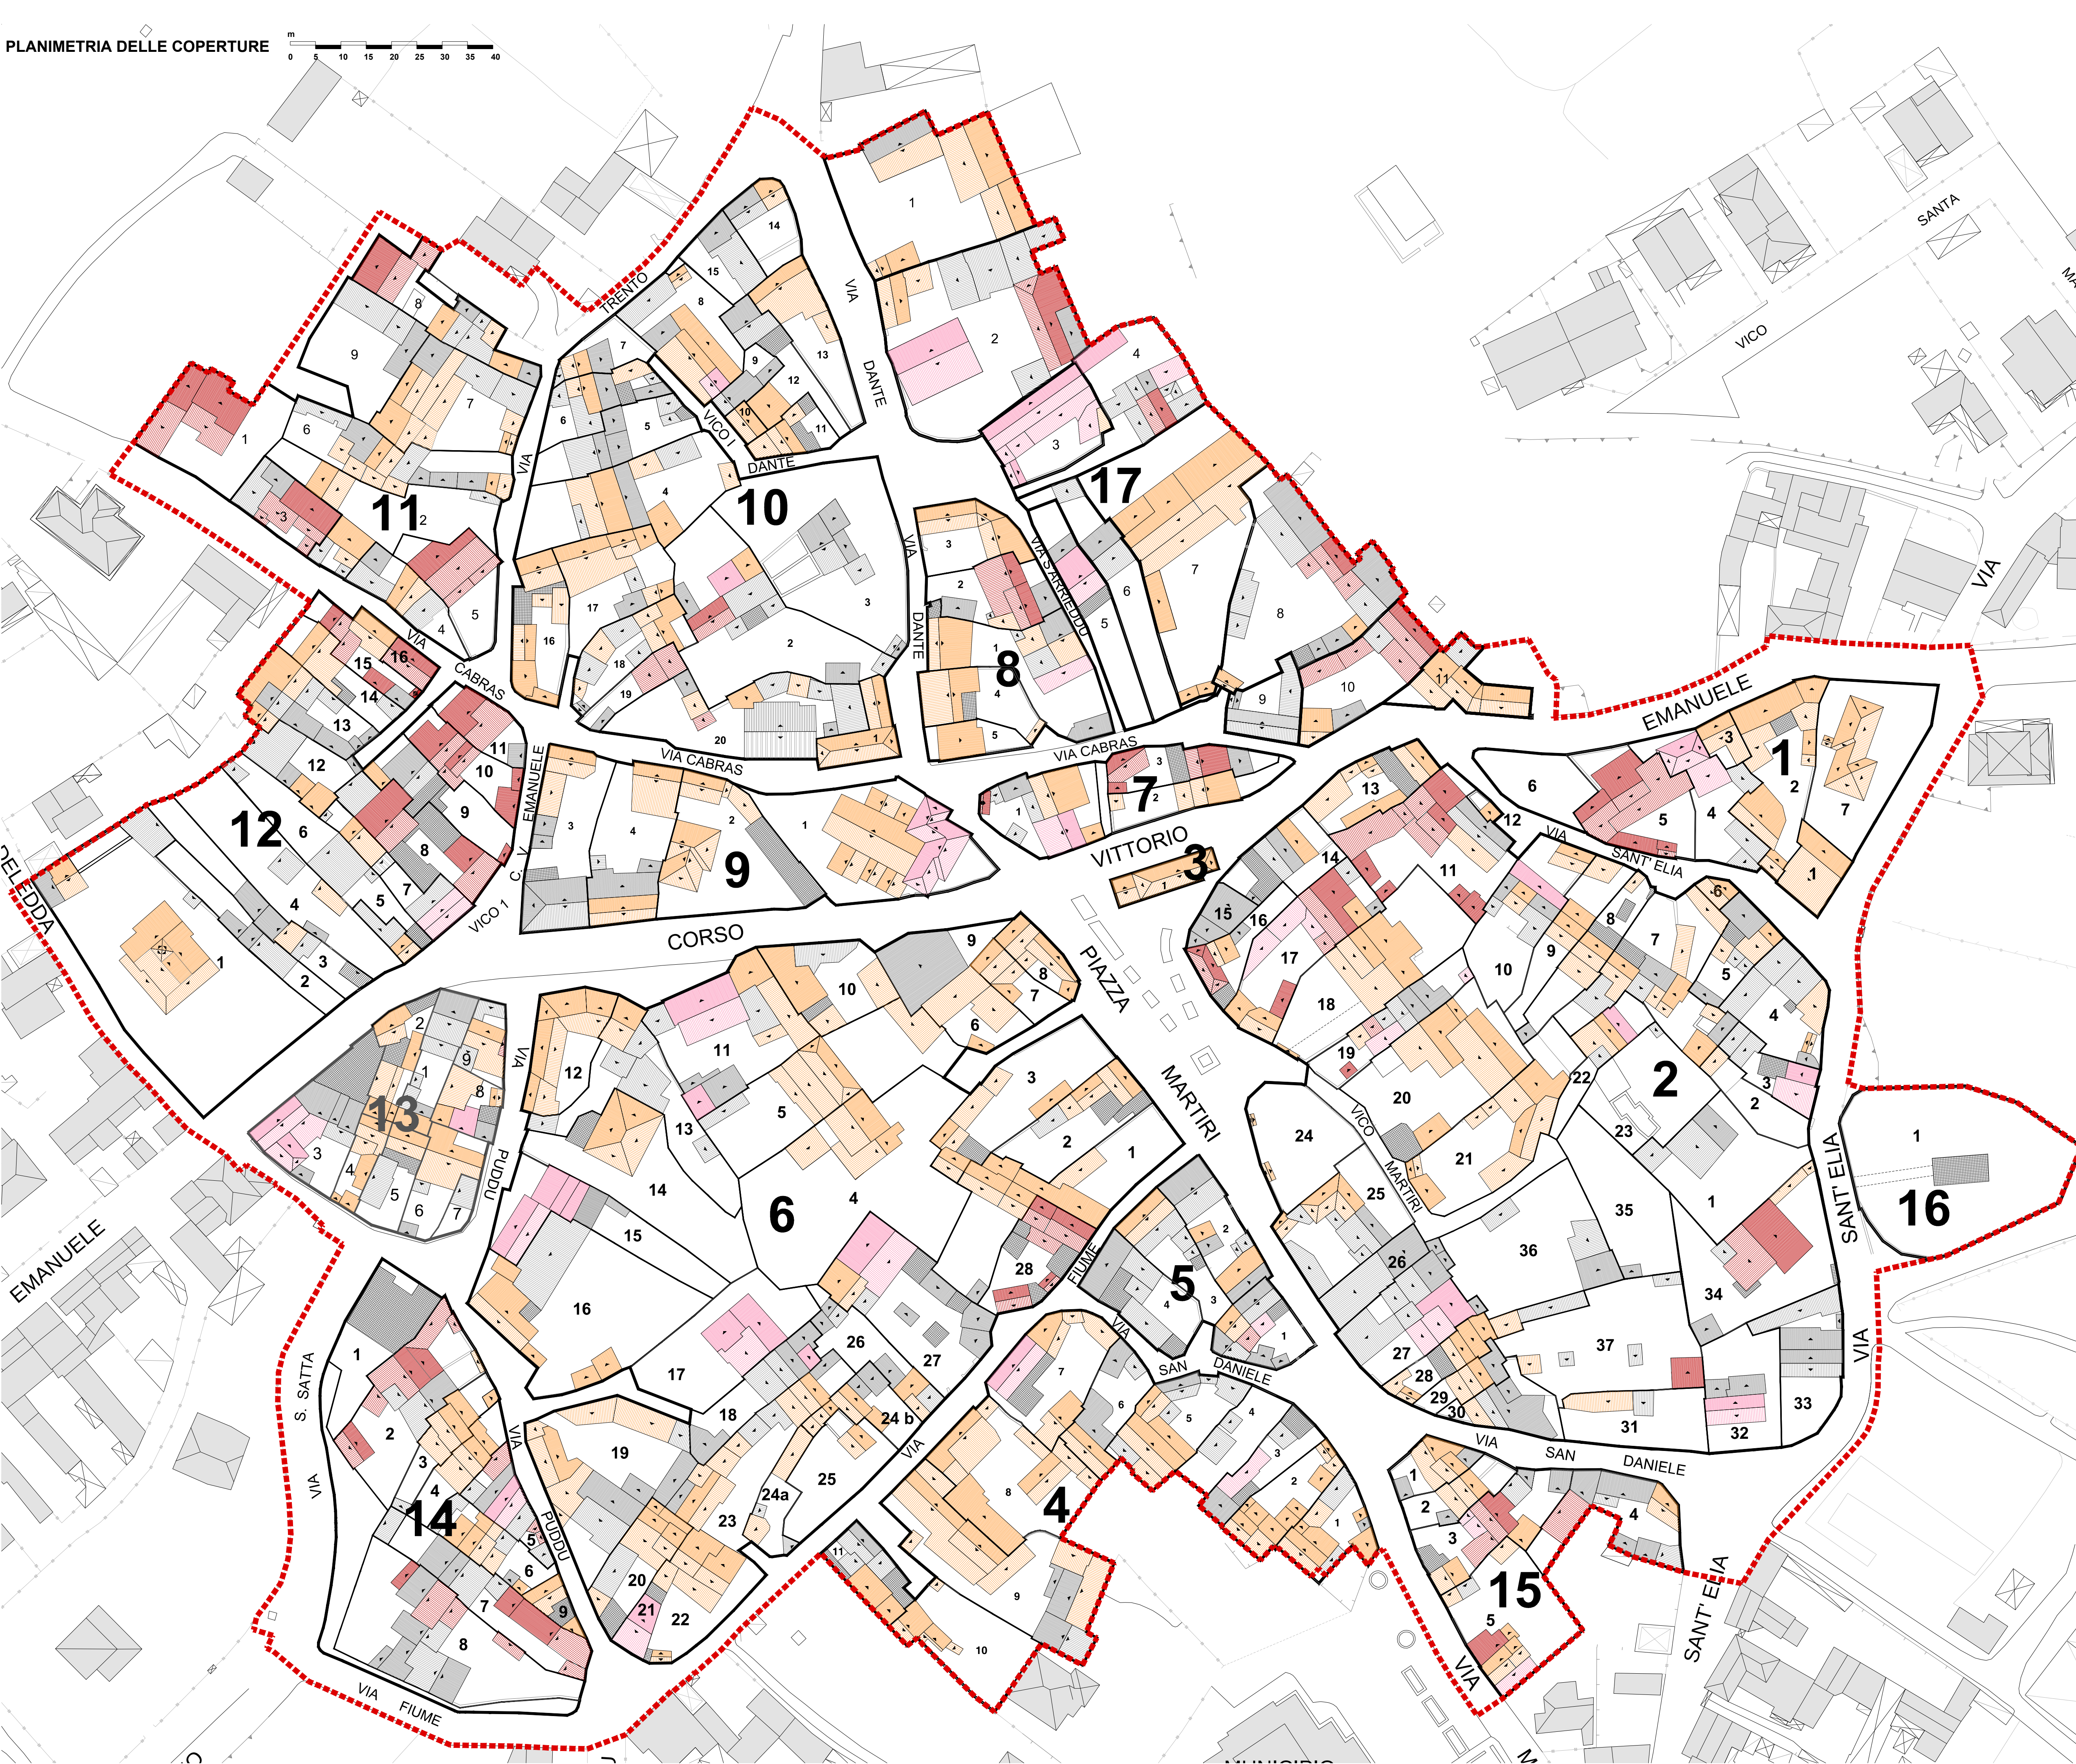


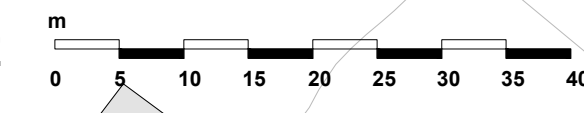

- Manto di copertura in coppi
- Manto di copertura in tegole portoghesi
- Manto di copertura in tegole marsigliesi
- Manto di copertura in lastre di cemento amianto
- Copertura Piana
- Manto di copertura in cemento
- Manto di copertura in scandole
- Perimetro del centro storico

COMUNE DI TURRI
PIANO PARTICOLAREGGIATO
DEL CENTRO STORICO

tavola **25**

PLANIMETRIA
DELLE COPERTURE

2018 Luglio

PROGETTO DEFINITIVO

progettazione:

progettista incaricato: dott. ing. **Maurizio Manias**

collaboratori: **Aldo Scintu, Elisa Coni**

Responsabile unico del procedimento:
Sandro Schirru

Sindaco:
Martino Picchedda

