



PLANIMETRIA DI RIFERIMENTO



CATEGORIE DI INTERVENTO

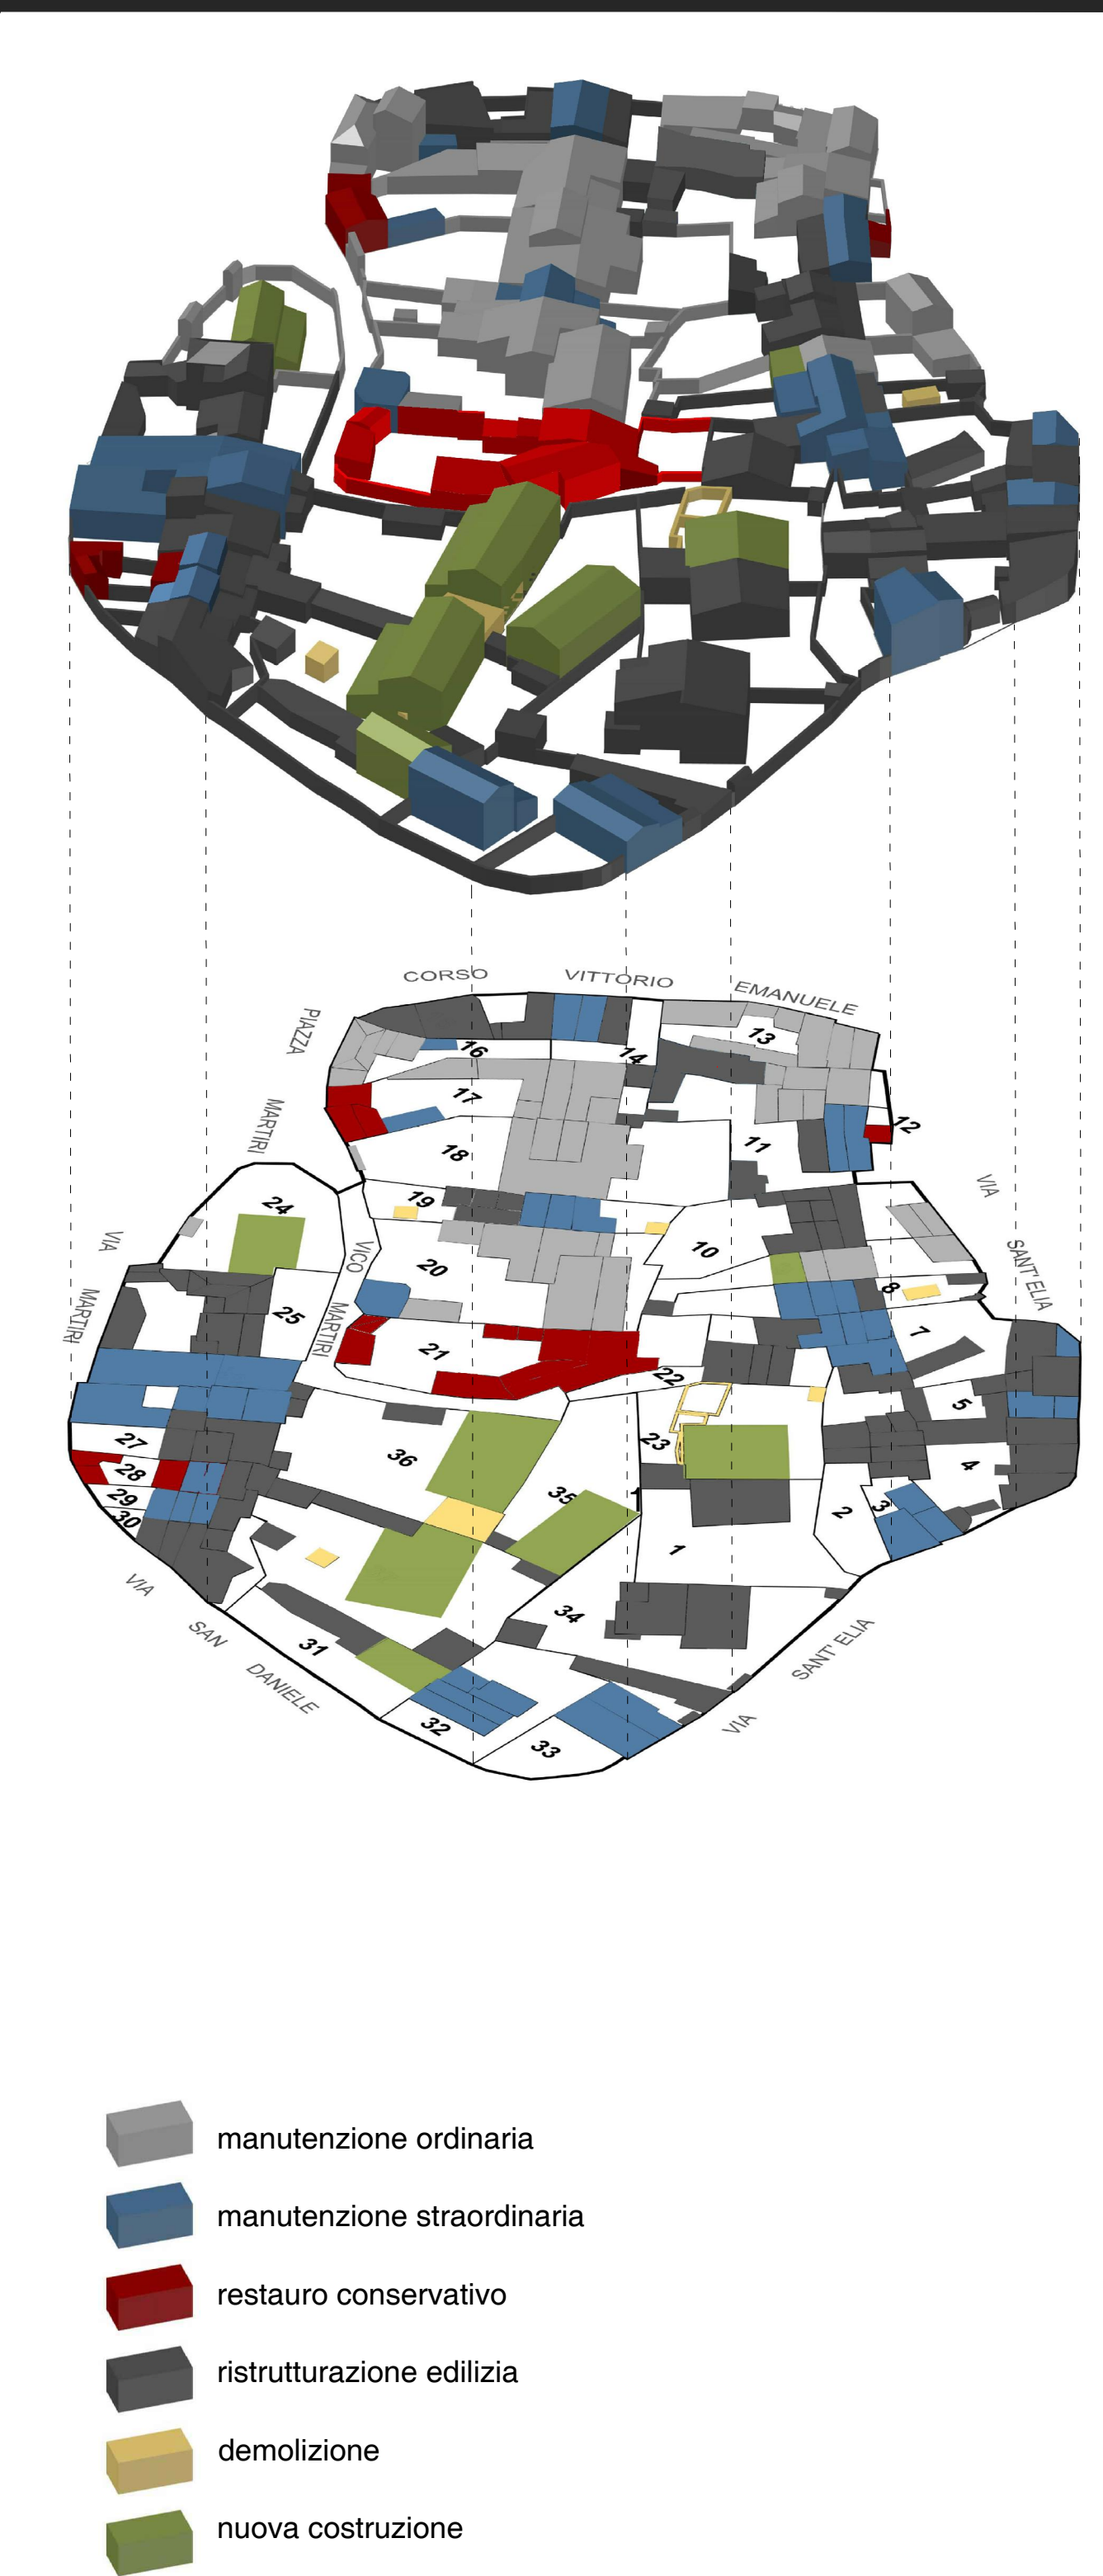


PROSPETTI ATTUALI

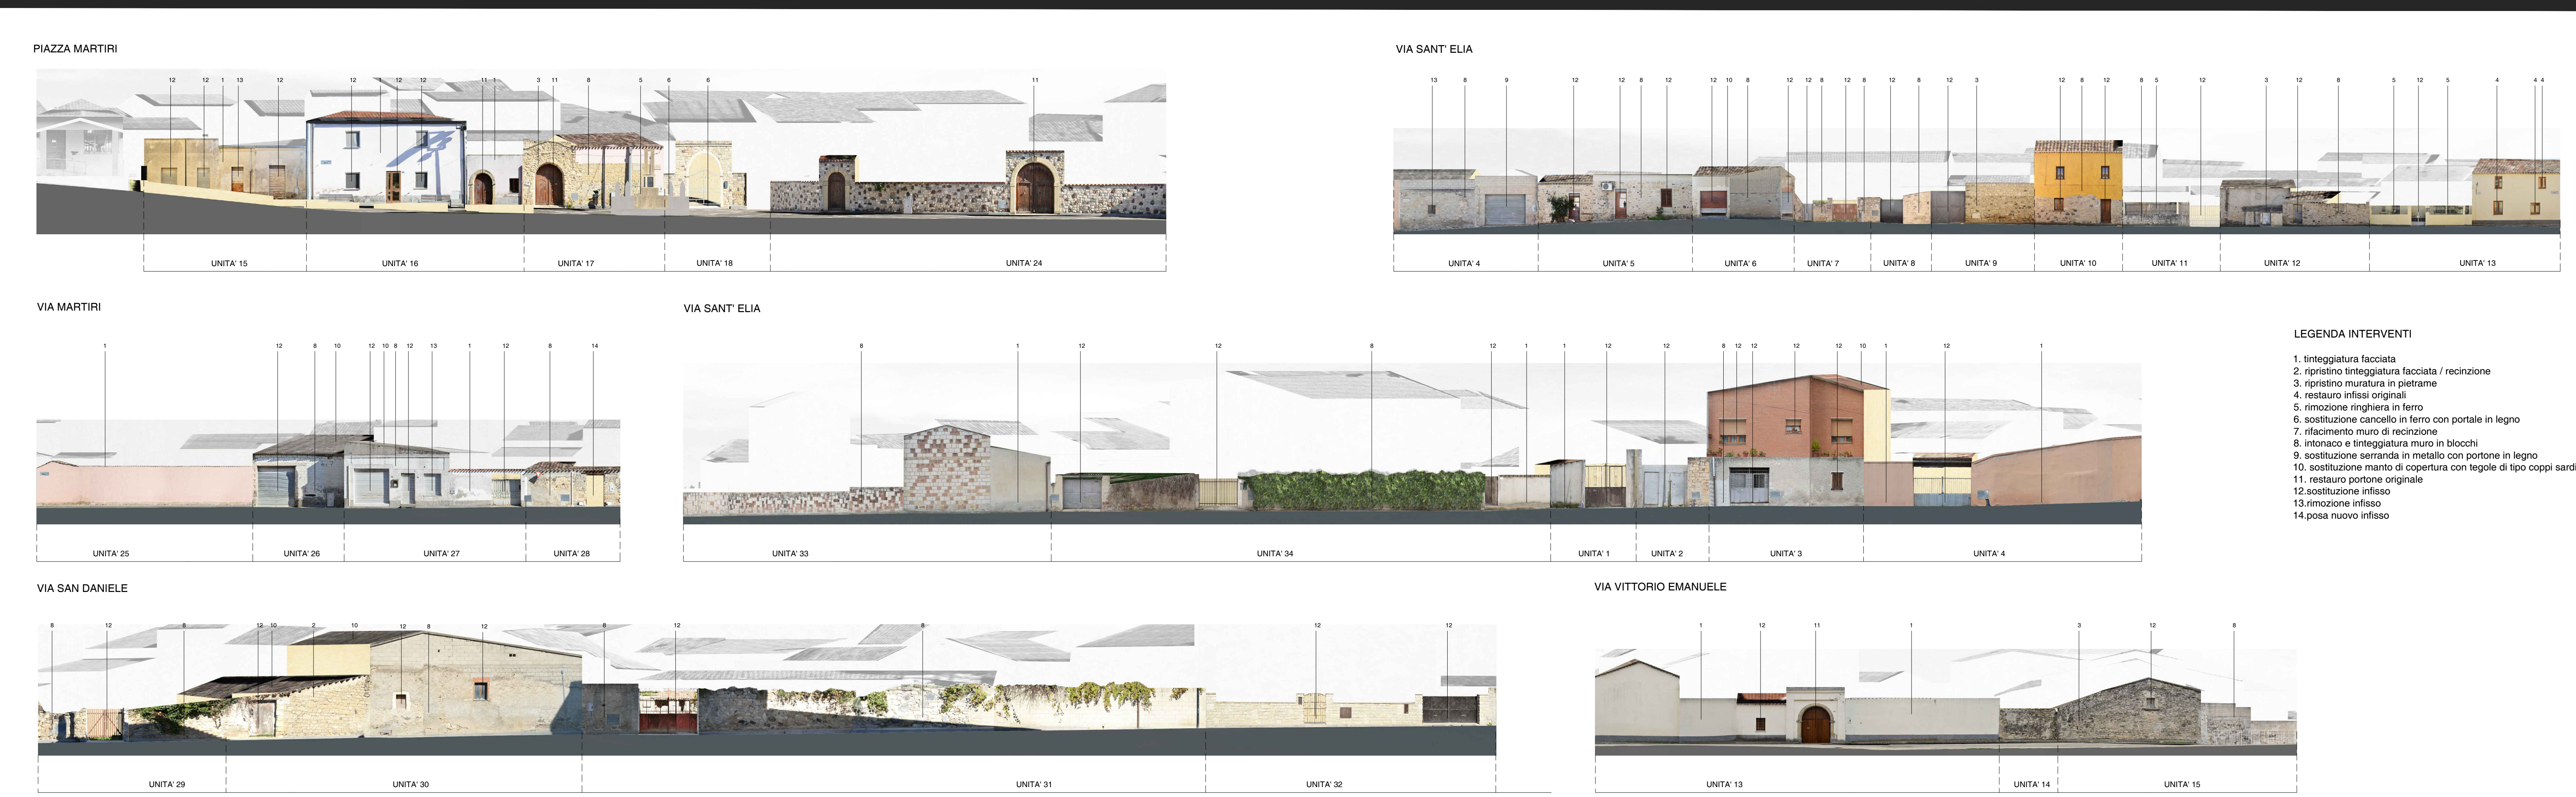

- LEGENDA INTERVENTI
- 1. tinteggiatura facciata
 - 2. ripristino tinteggiatura facciata / recinzione
 - 3. ripristino muratura in pietra
 - 4. restauro infissi originali
 - 5. rimozione ringhiera in ferro
 - 6. sostituzione cancello in ferro con portale in legno
 - 7. rifacimento muro di recinzione
 - 8. intonaco e tinteggiatura muro in blocchi
 - 9. sostituzione serranda in metallo con portone in legno
 - 10. sostituzione manto di copertura con tegole di tipo coppi sardi
 - 11. restauro portone originale
 - 12. sostituzione infisso
 - 13. rimozione infisso
 - 14. posa nuovo infisso

PROSPETTI REGOLATORI

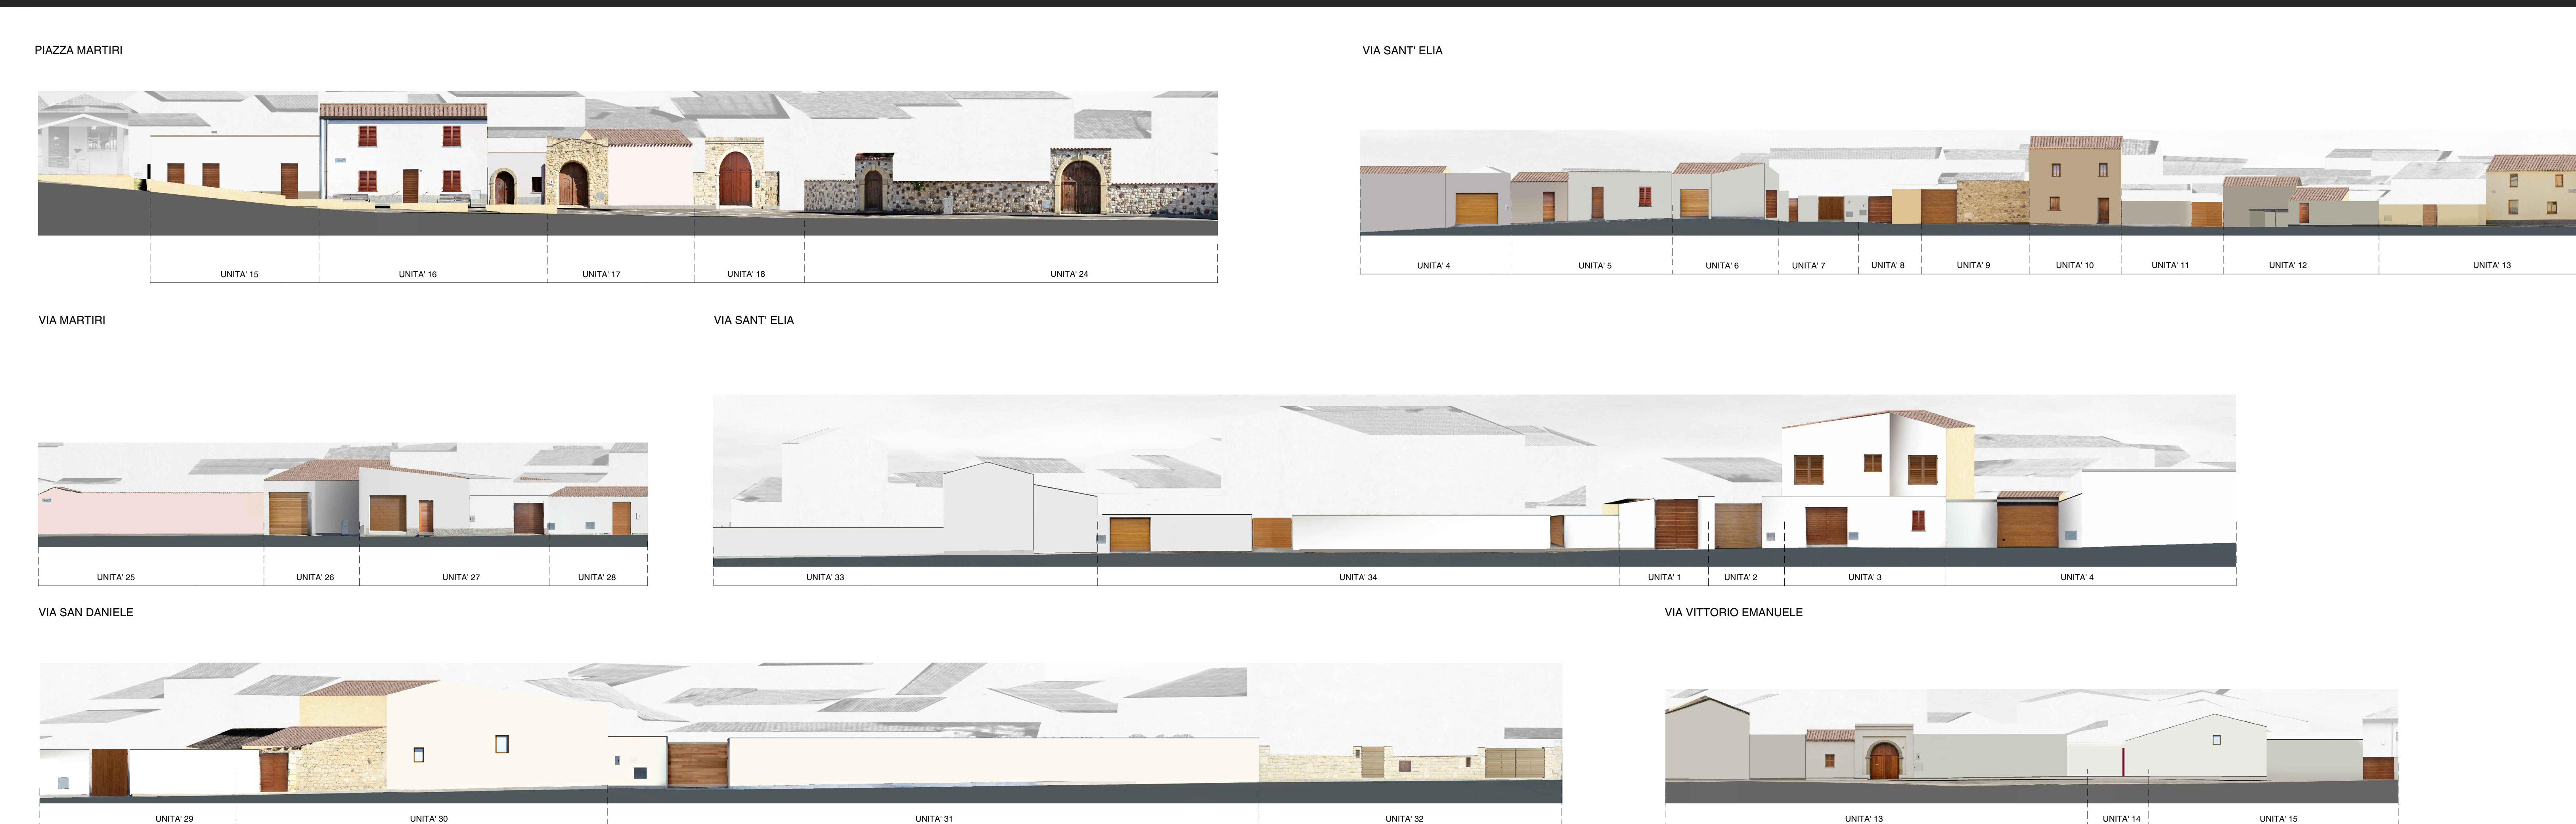

COMUNE DI TURRI
PIANO PARTICOLAREGGIATO
DEL CENTRO STORICO

tavola **32**

INTERVENTI
ISOLATO 2



2018 Luglio

PROGETTO DEFINITIVO

progettazione:
progettista incaricato: dott. ing. **Maurizio Manias**

collaboratori: **Aldo Scintu, Elisa Coni**

Responsabile unico del procedimento:
Sandro Schirru
Sindaco:
Martino Picchedda

