

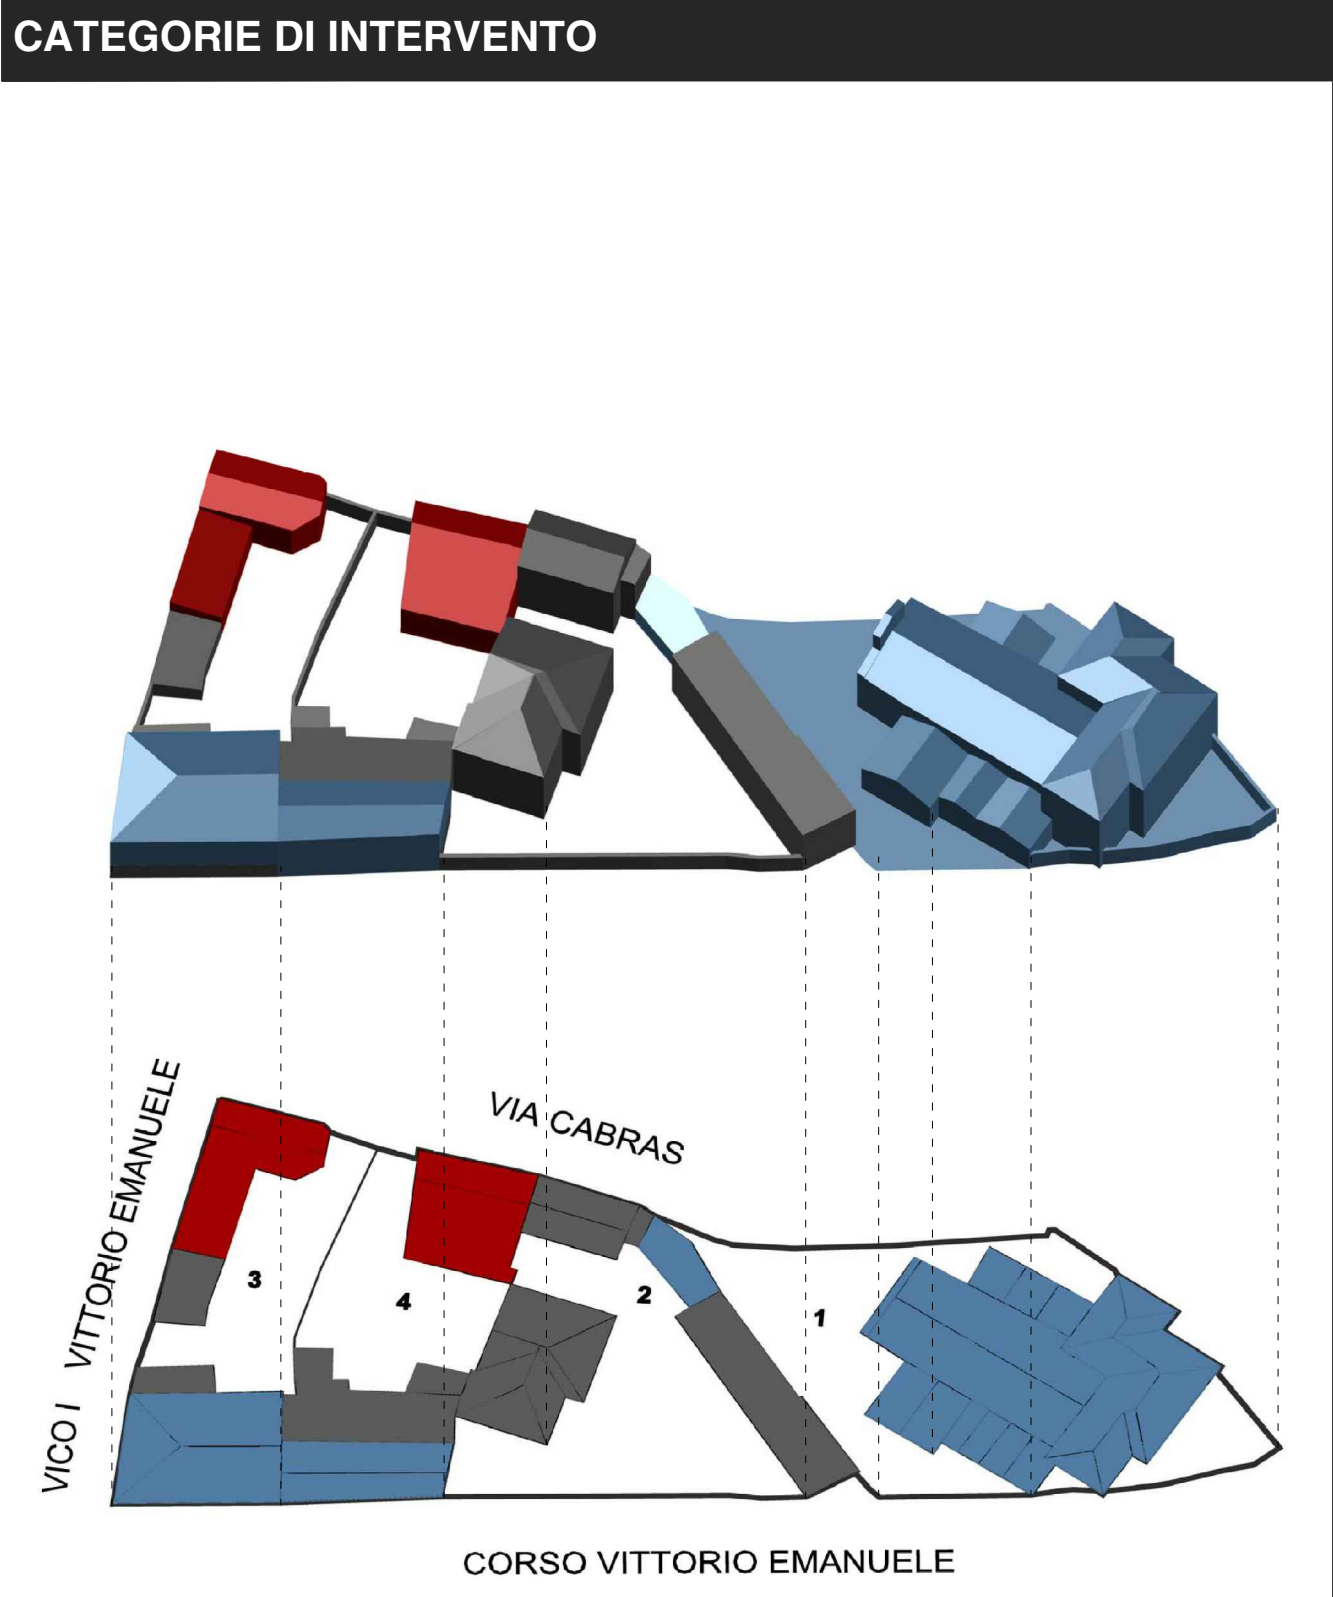
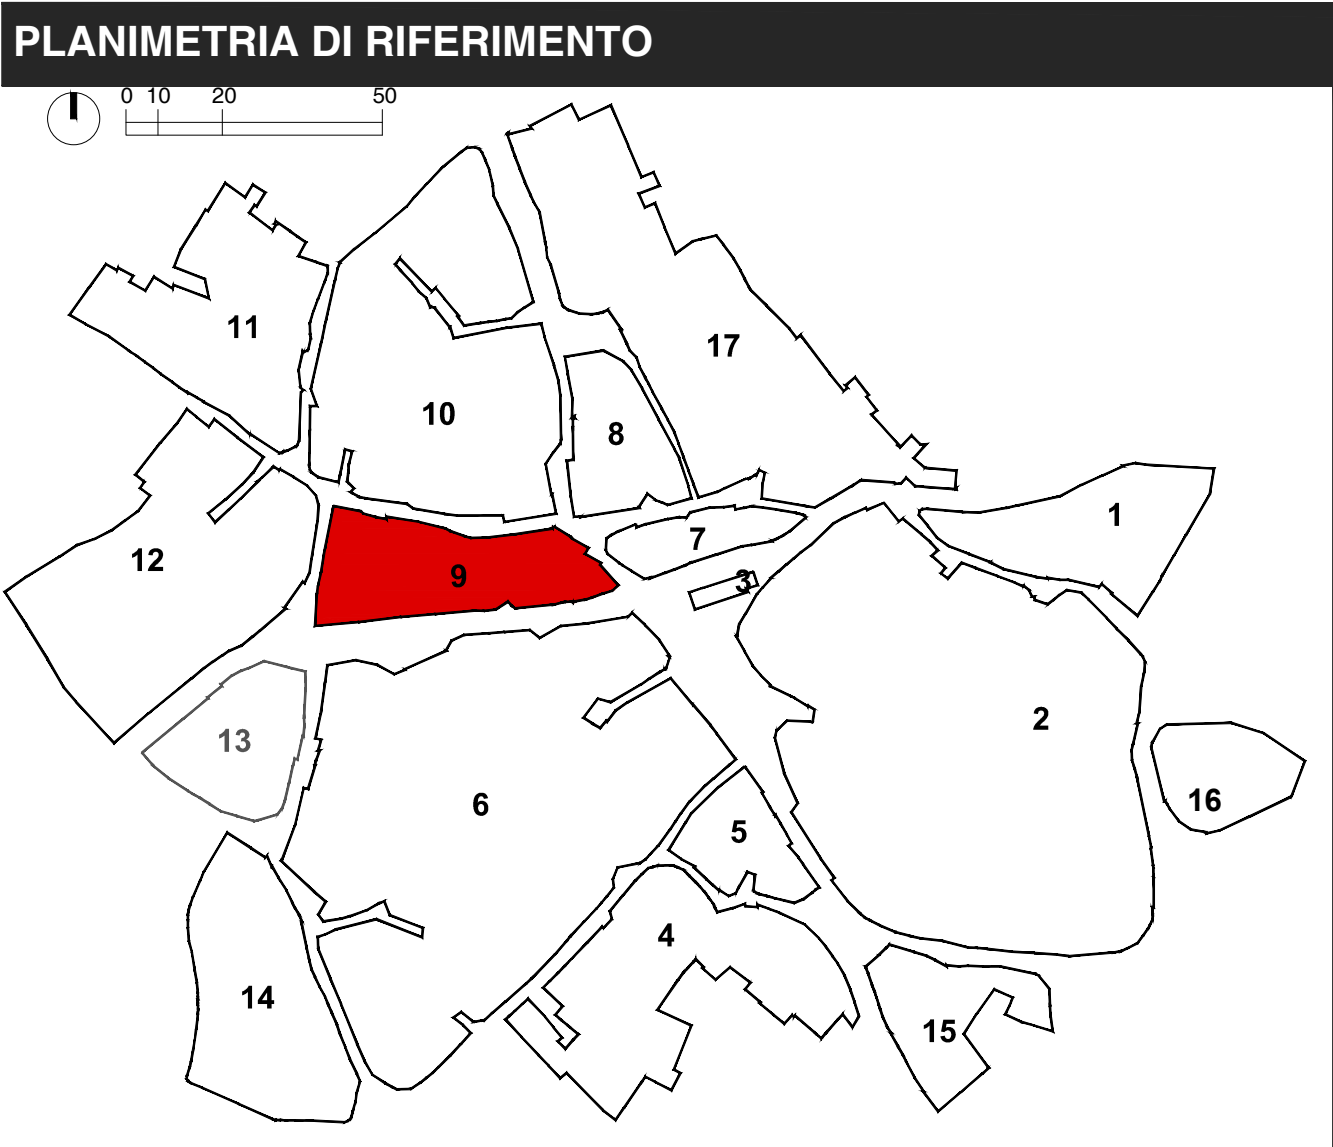


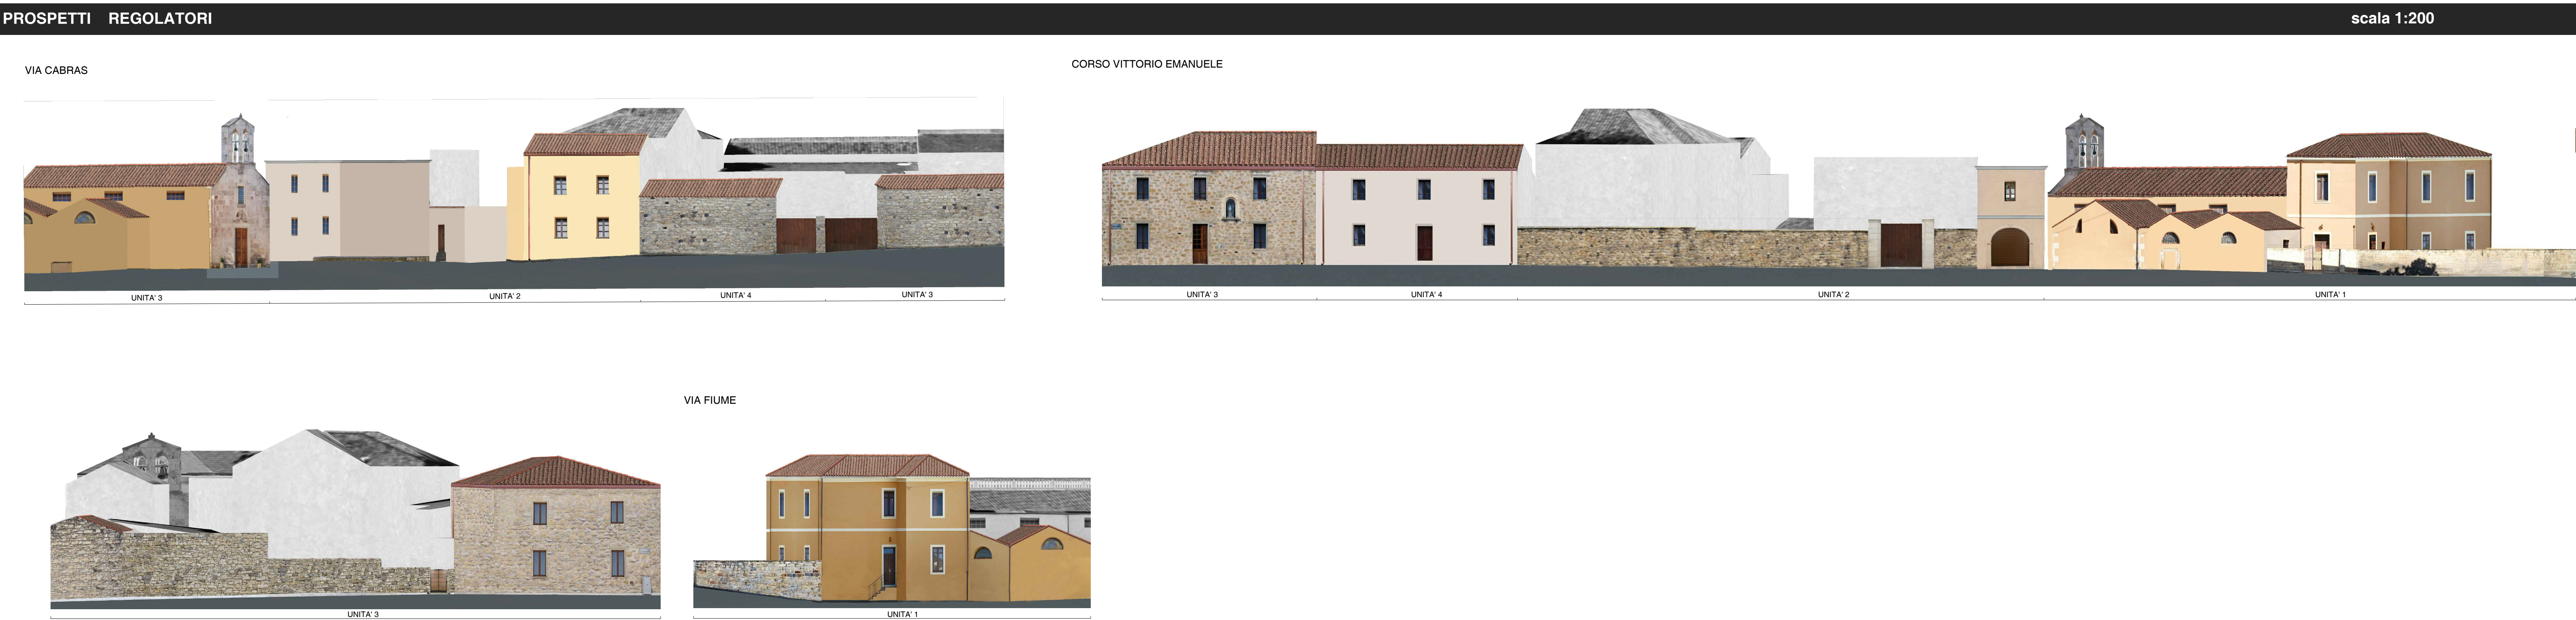

- manutenzione ordinaria
- manutenzione straordinaria
- restauro conservativo
- ristrutturazione edilizia
- demolizione
- nuova costruzione

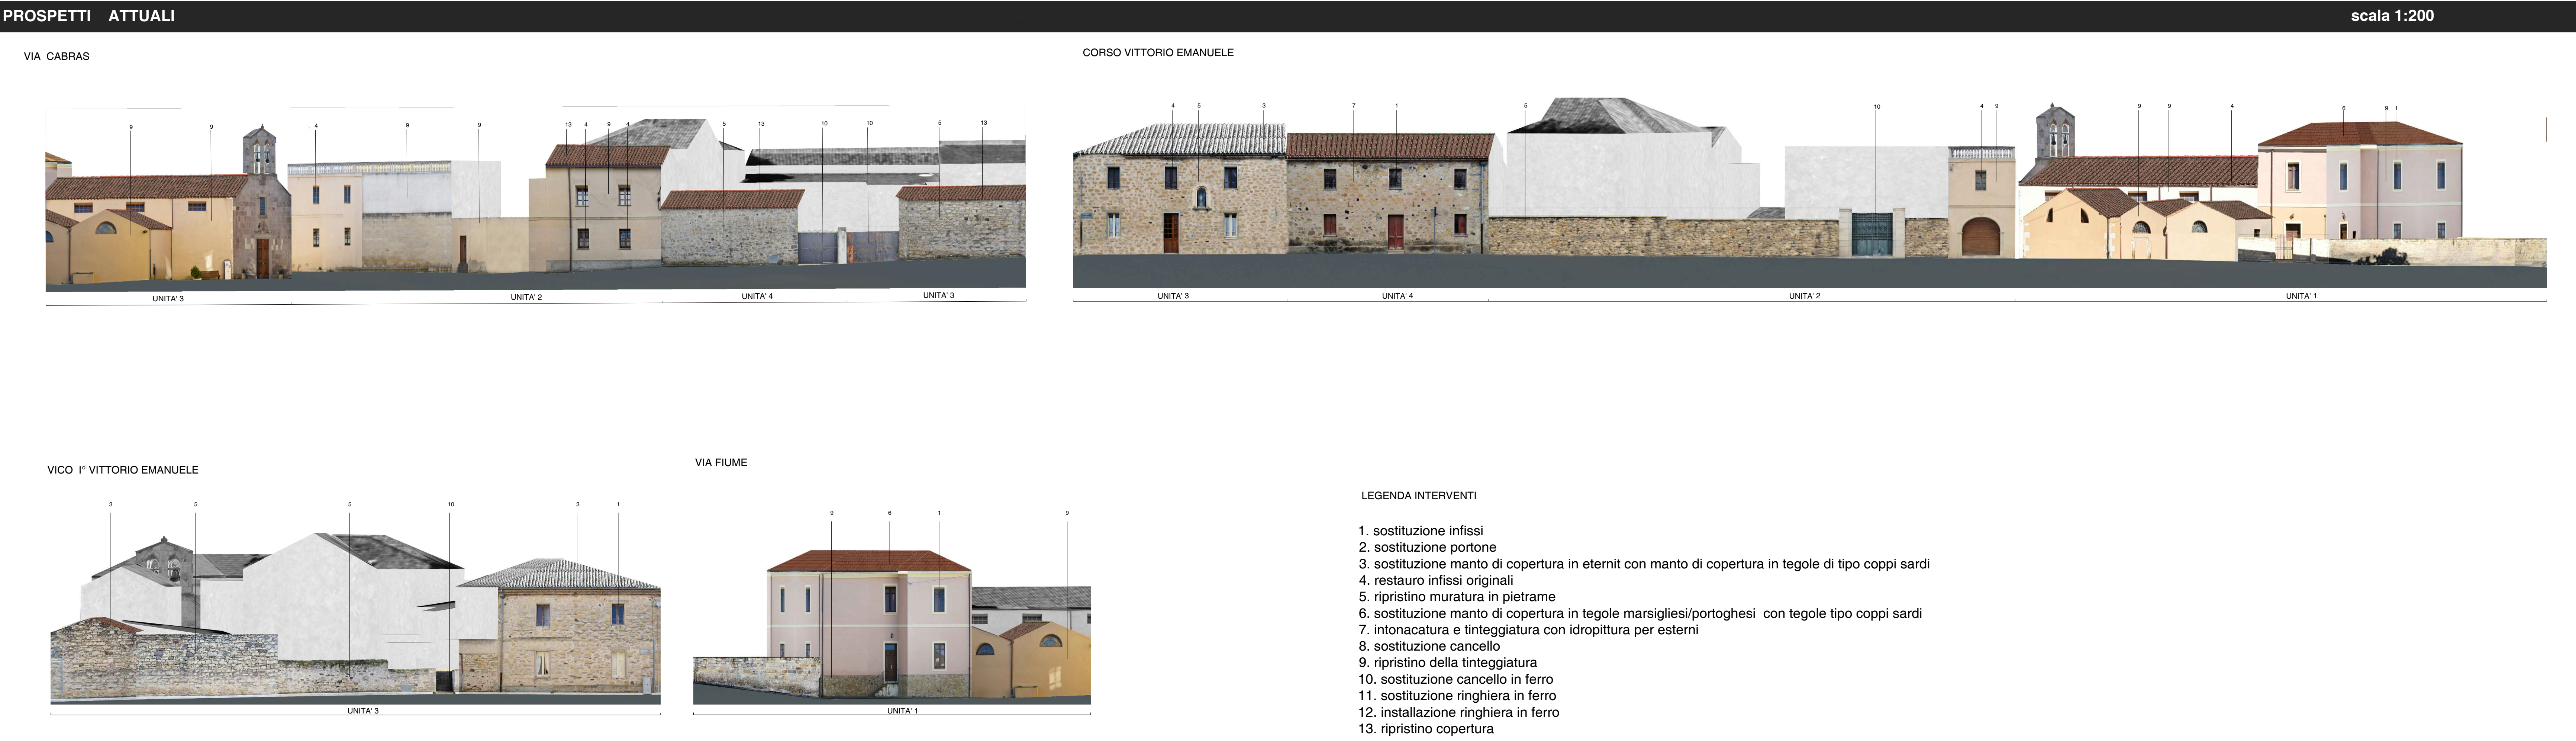

COMUNE DI TURRI

PIANO PARTICOLAREGGIATO DEL CENTRO STORICO

tavola 38

INTERVENTI ISOLATO 9

2018

PROGETTO DEFINITIVO

progettazione:
progettista incaricato: dott. ing. Maurizio Manias

collaboratori: Aldo Scintu, Elisa Coni

Responsabile unico del procedimento:
Sandro Schirru
Sindaco:
Martino Picchedda

