




PLANIMETRIA DI RIFERIMENTO

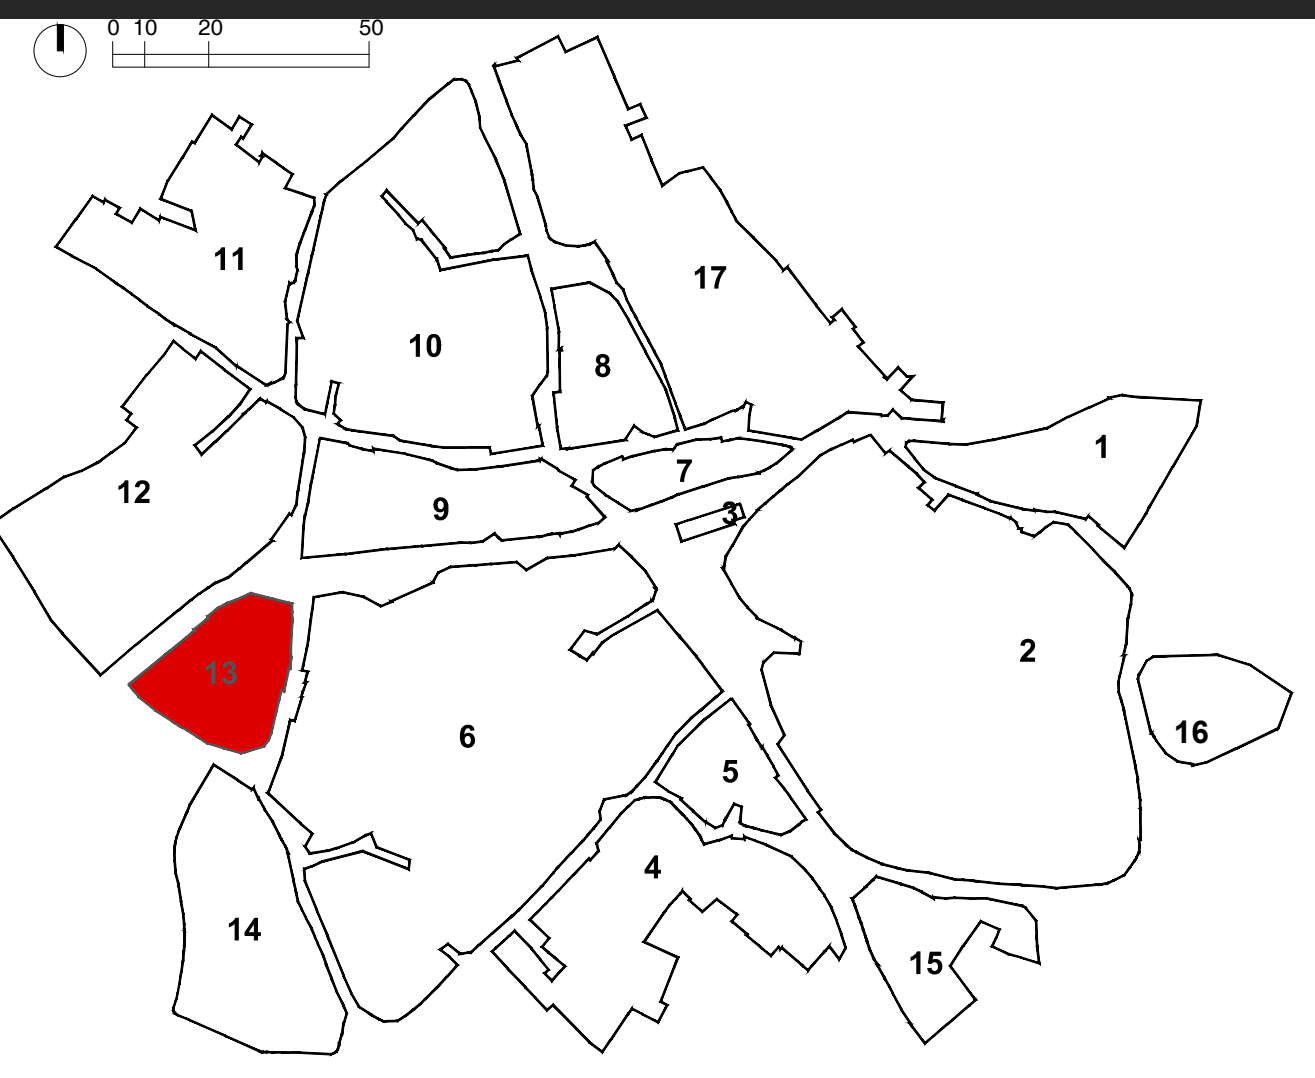

CATEGORIE DI INTERVENTO

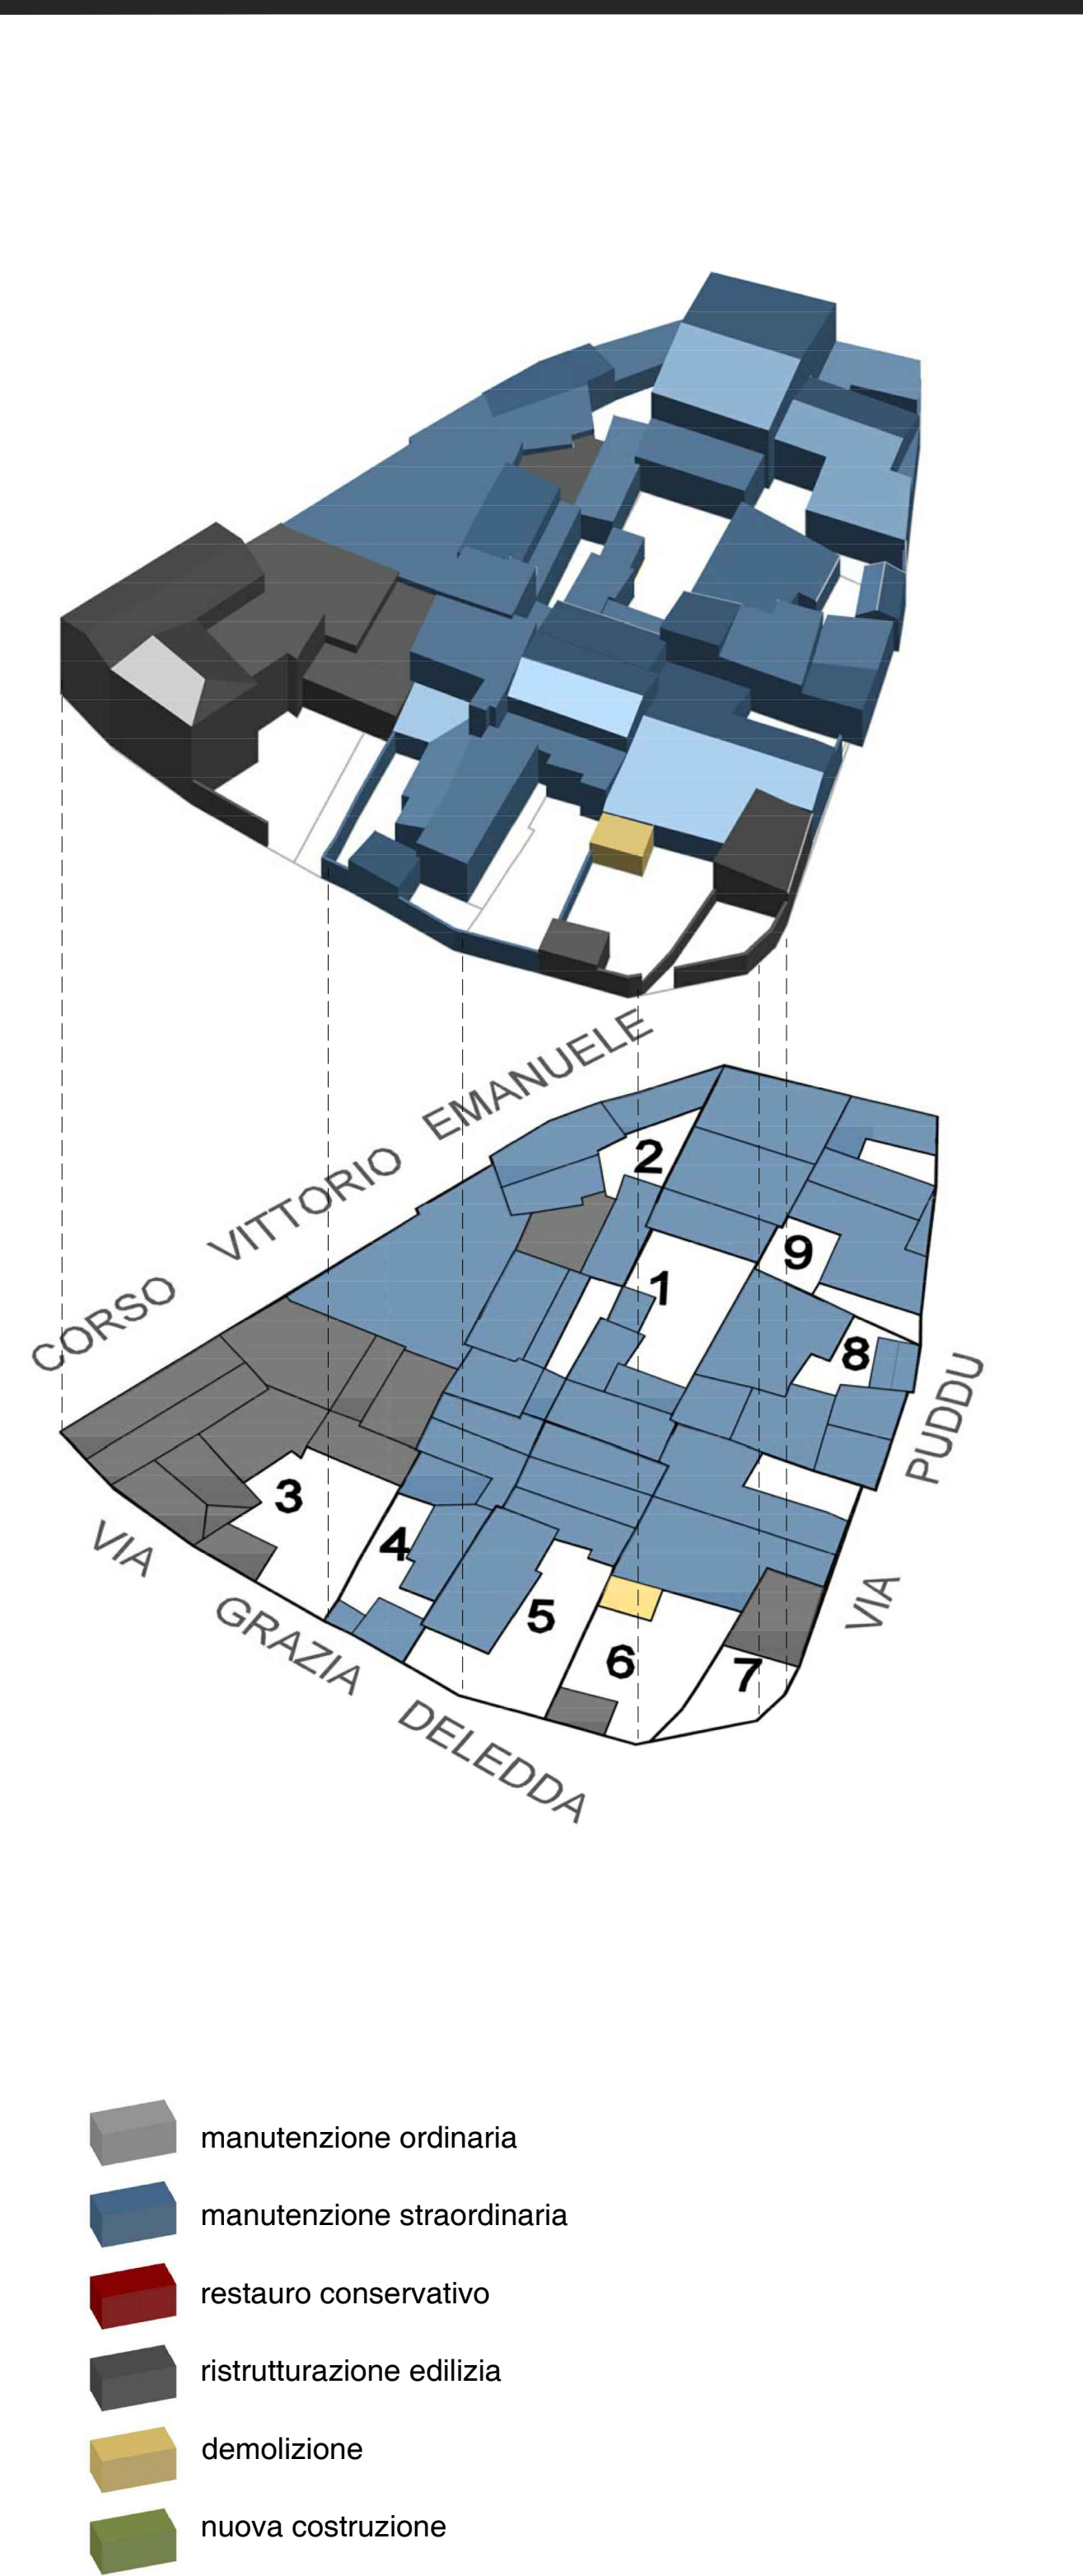

PROSPETTI ATTUALI

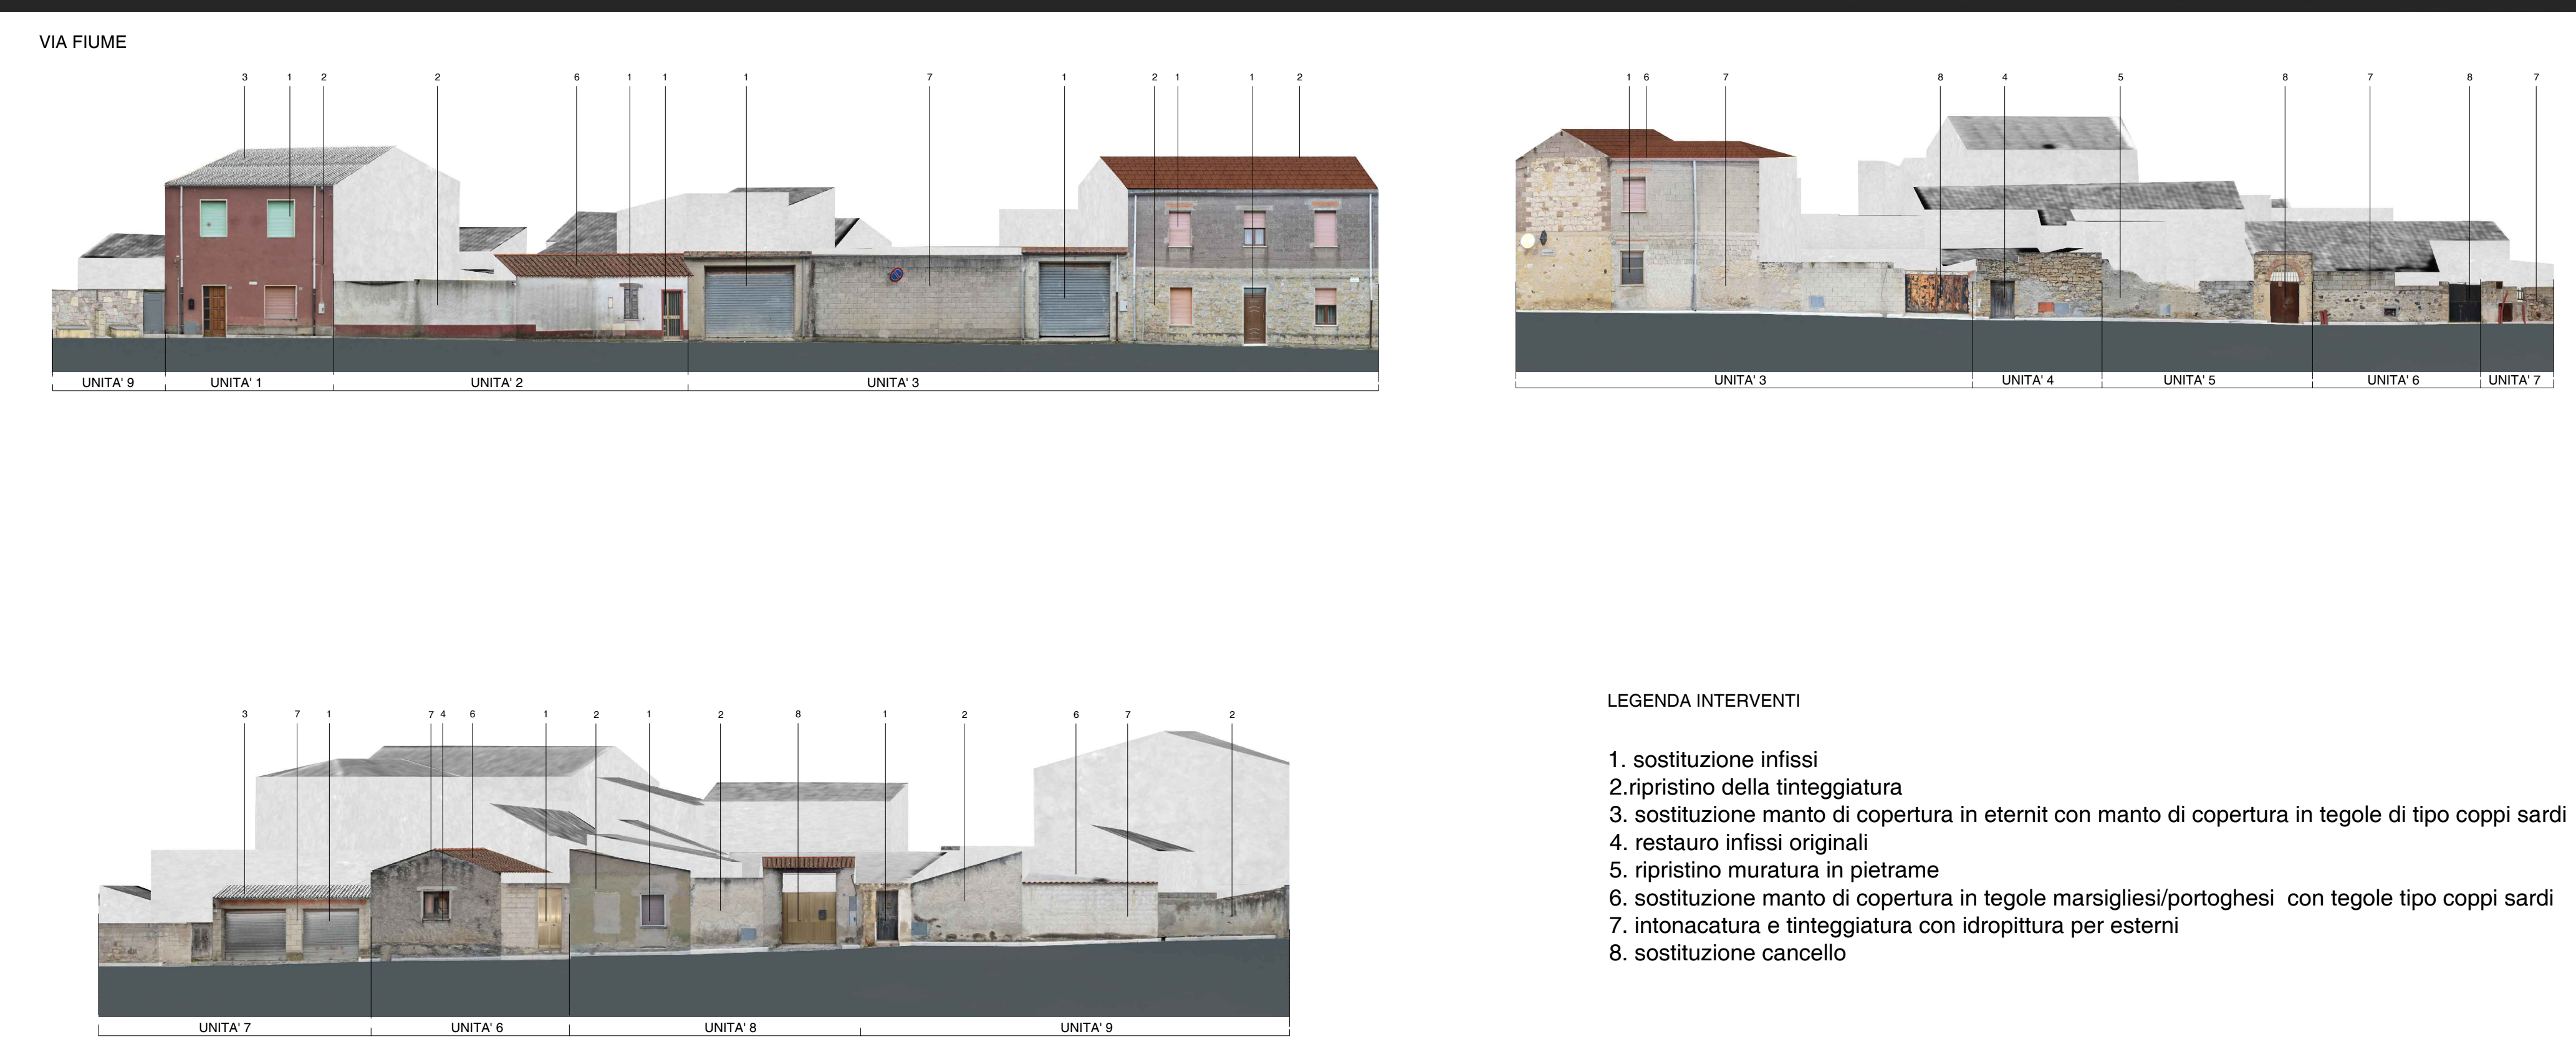

PROSPETTI REGOLATORI



COMUNE DI TURRI
PIANO PARTICOLAREGGIATO
DEL CENTRO STORICO

tavola
42

INTERVENTI
ISOLATO 13

2018

PROGETTO DEFINITIVO

progettazione:

progettista incaricato: dott. ing. Maurizio Manias

collaboratori: Aldo Scintu, Elisa Coni

Responsabile unico del procedimento:
Sandro Schirru

Sindaco:
Martino Picchedda

